


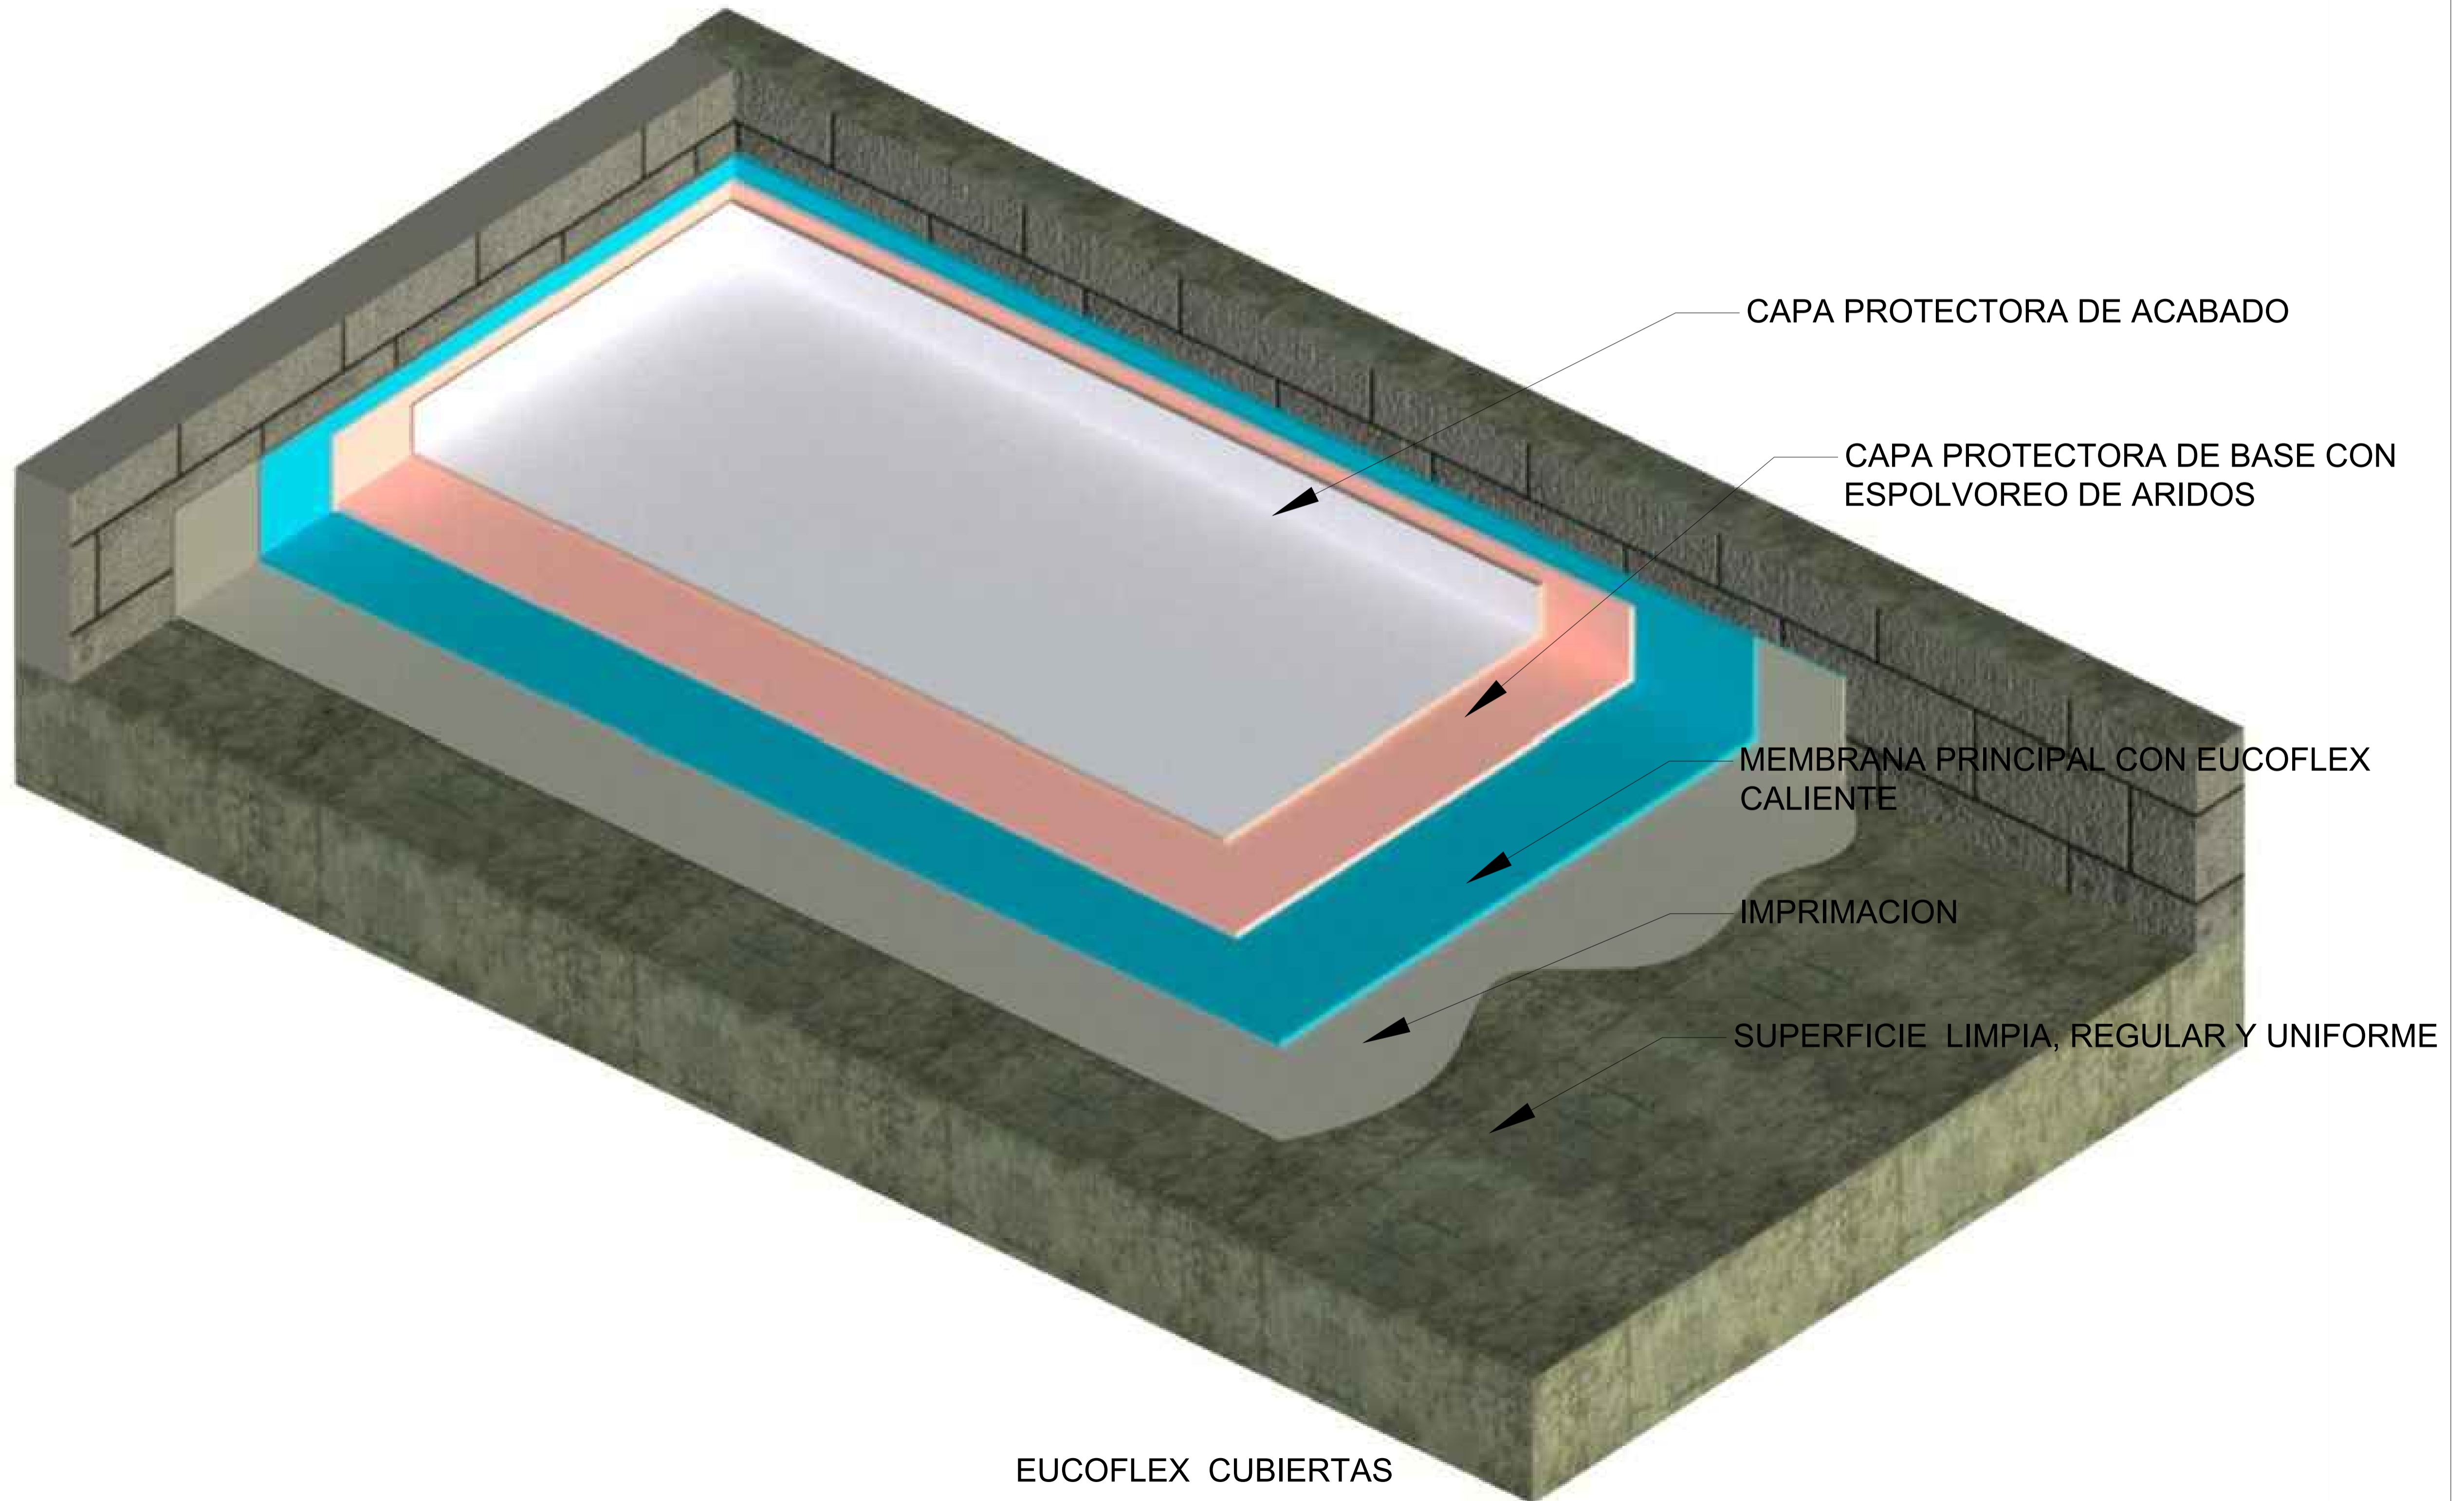

EUCLID GROUP  
TOXEMENT


Detalle D004	Contiene EUCOFLEX CUBIERTAS	Sistema POLIUREAS	Línea IMPERMEABILIZACION	Fecha 20/09/18	Versión V_01	
Convenciones	 ESTRUCTURA TANQUE	 EUCOFLEX PRIMER / EUCOFLEX PRIMER GC	 EUCOFLEX CALIENTE	 CAPA PROTECTORA ESPOLVOREO DE ARIDOS	 CAPA DE ACABADO	Escala Sin escala





EUCLID GROUP  
TOXEMENT



 
 
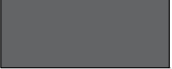
Detalle D002	Contiene EUCOFLEX PARKING	Sistema POLIUREAS	Línea IMPERMEABILIZACION	Fecha 20/09/18	Versión V_01	
Convenciones	 ESTRUCTURA TANQUE	 EUCOFLEX PRIMER / EUCOFLEX PRIMER GC	 EUCOFLEX CALIENTE	 CAPA ESPOLVOREO DE ARIDOS	 CAPA DE ACABADO	Escala Sin escala

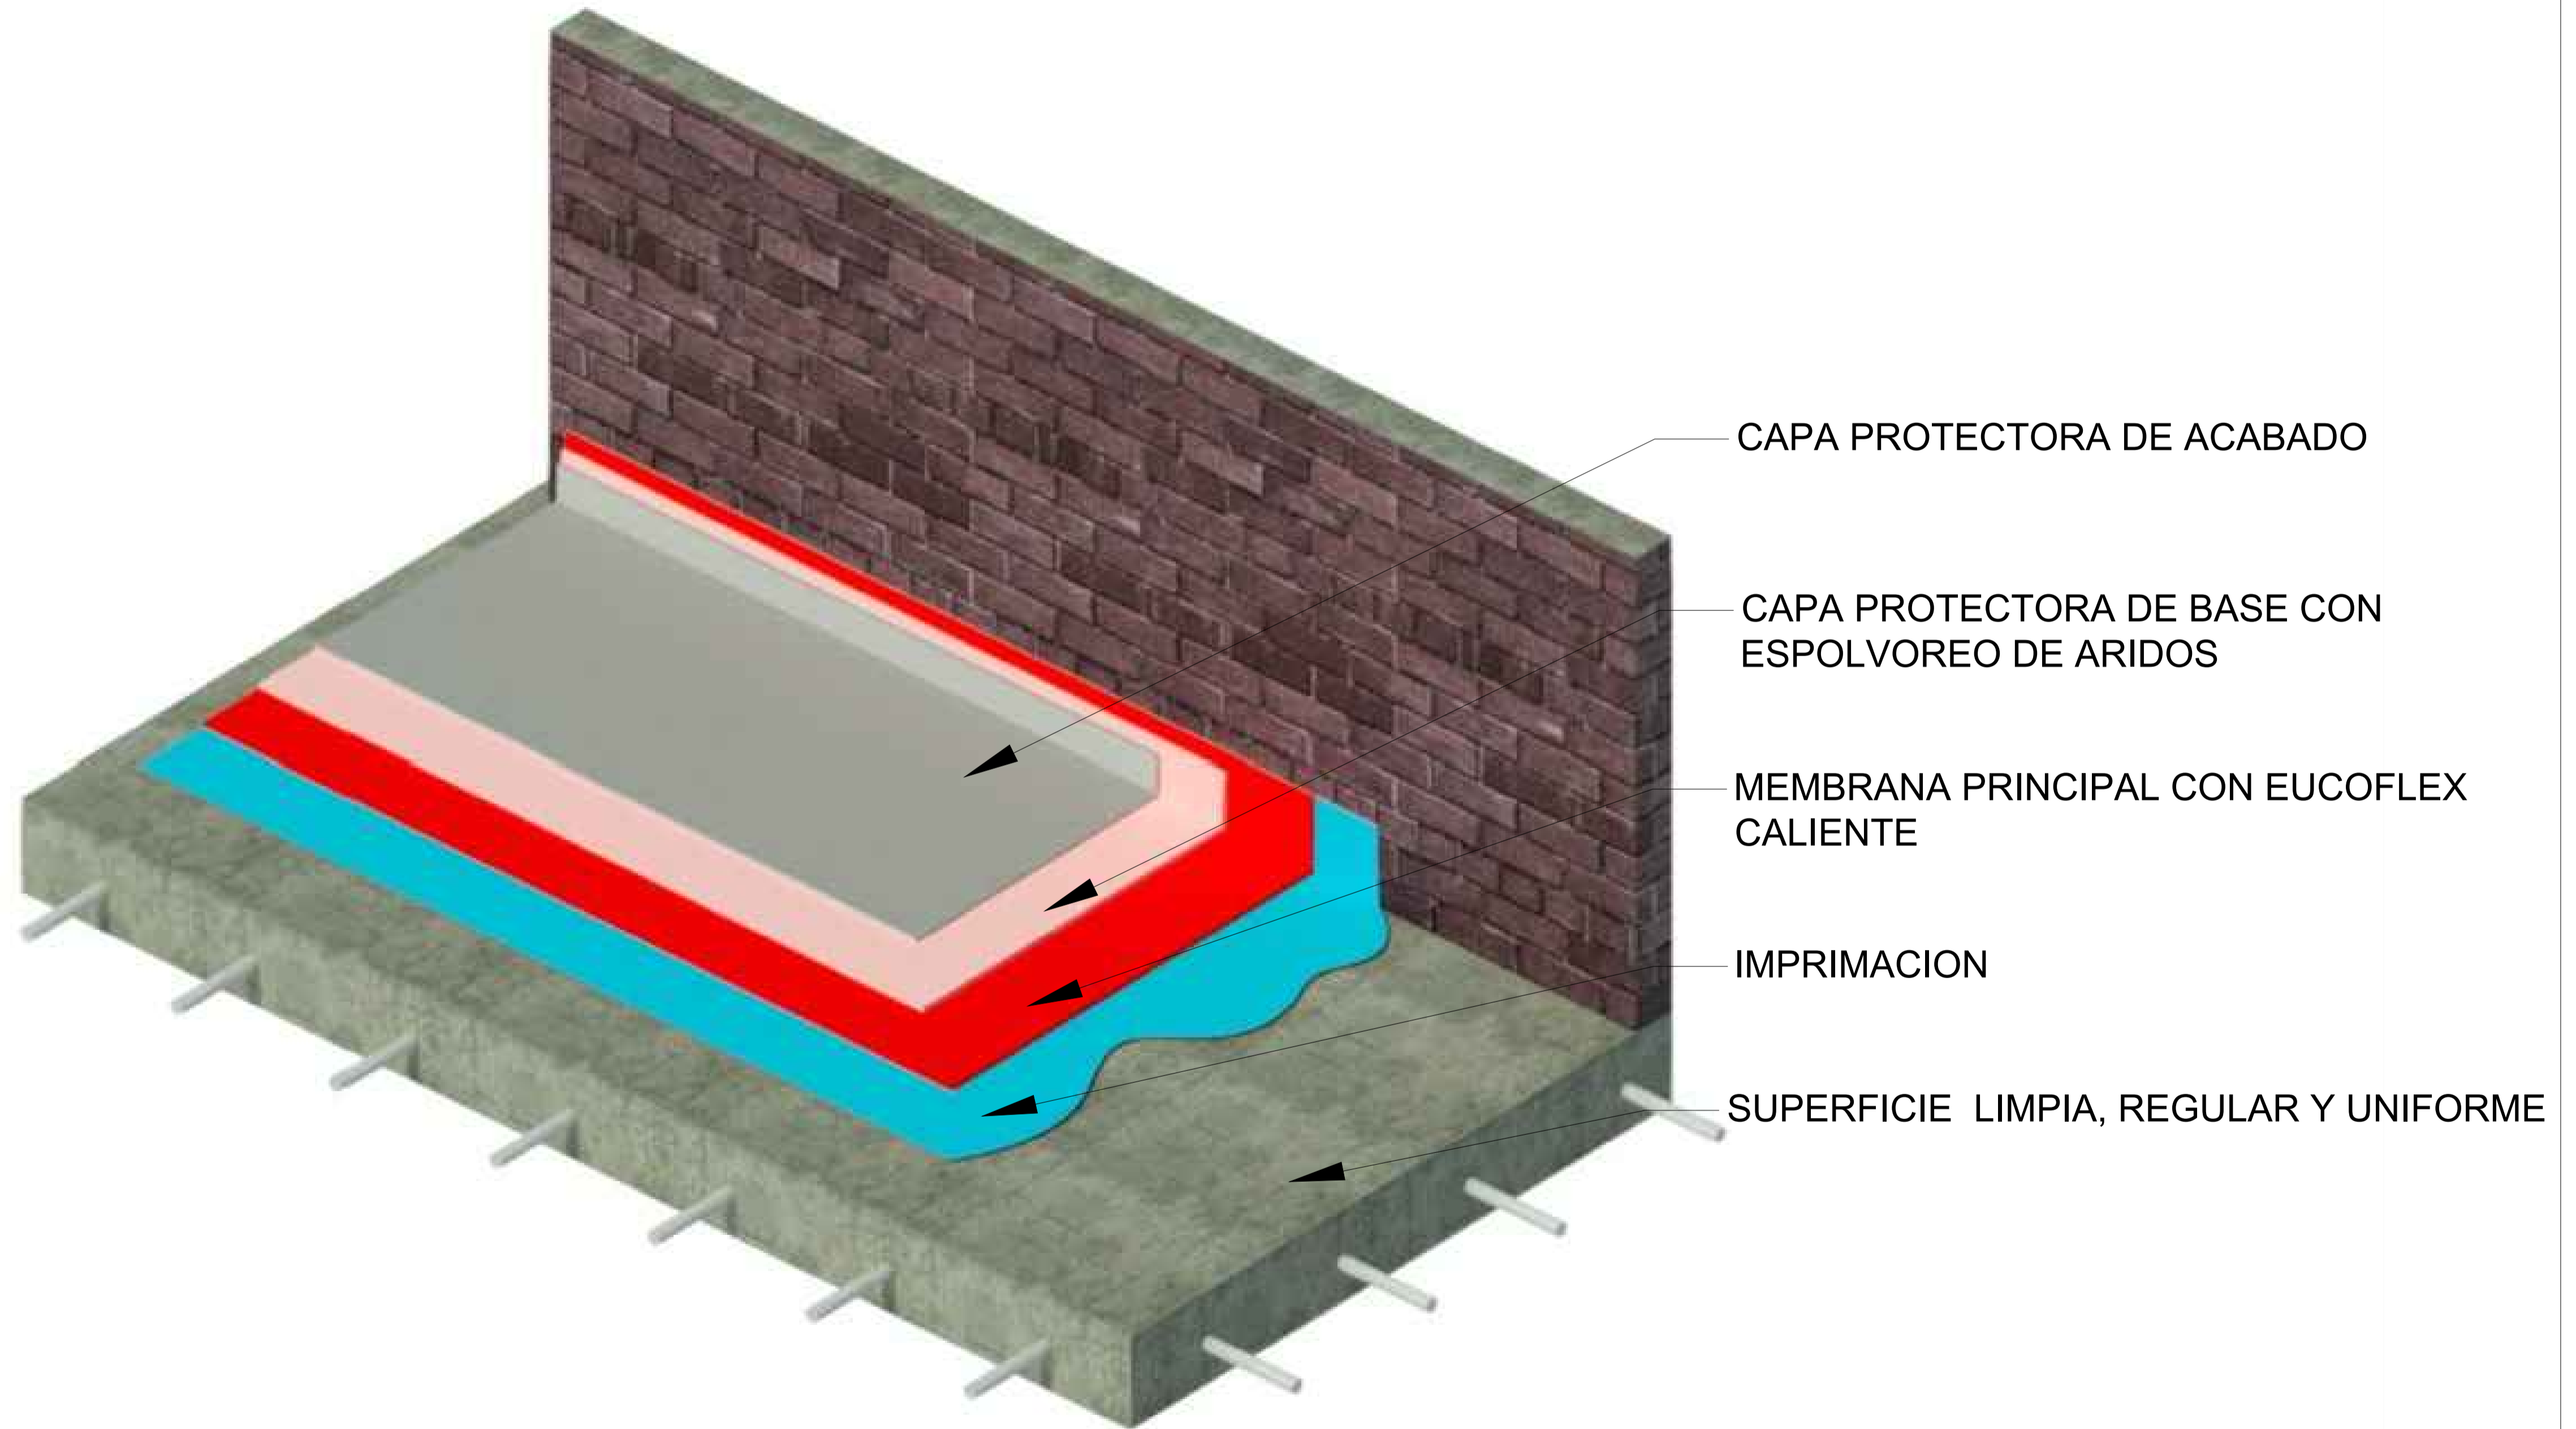


EUCOFLEX PARKING



EUCLID GROUP  
TOXEMENT

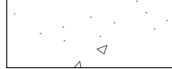Detalle D003	Contiene EUCOFLEX PUENTES	Sistema POLIUREAS	Línea IMPERMEABILIZACION	Fecha 20/09/18	Versión V_01	
Convenciones	 ESTRUCTURA PUENTE	 IMPRIMANTE	 EUCOFLEX HB	 EUCOFLEX PRIMER PU FL	 ASFALTO	Escala Sin escala

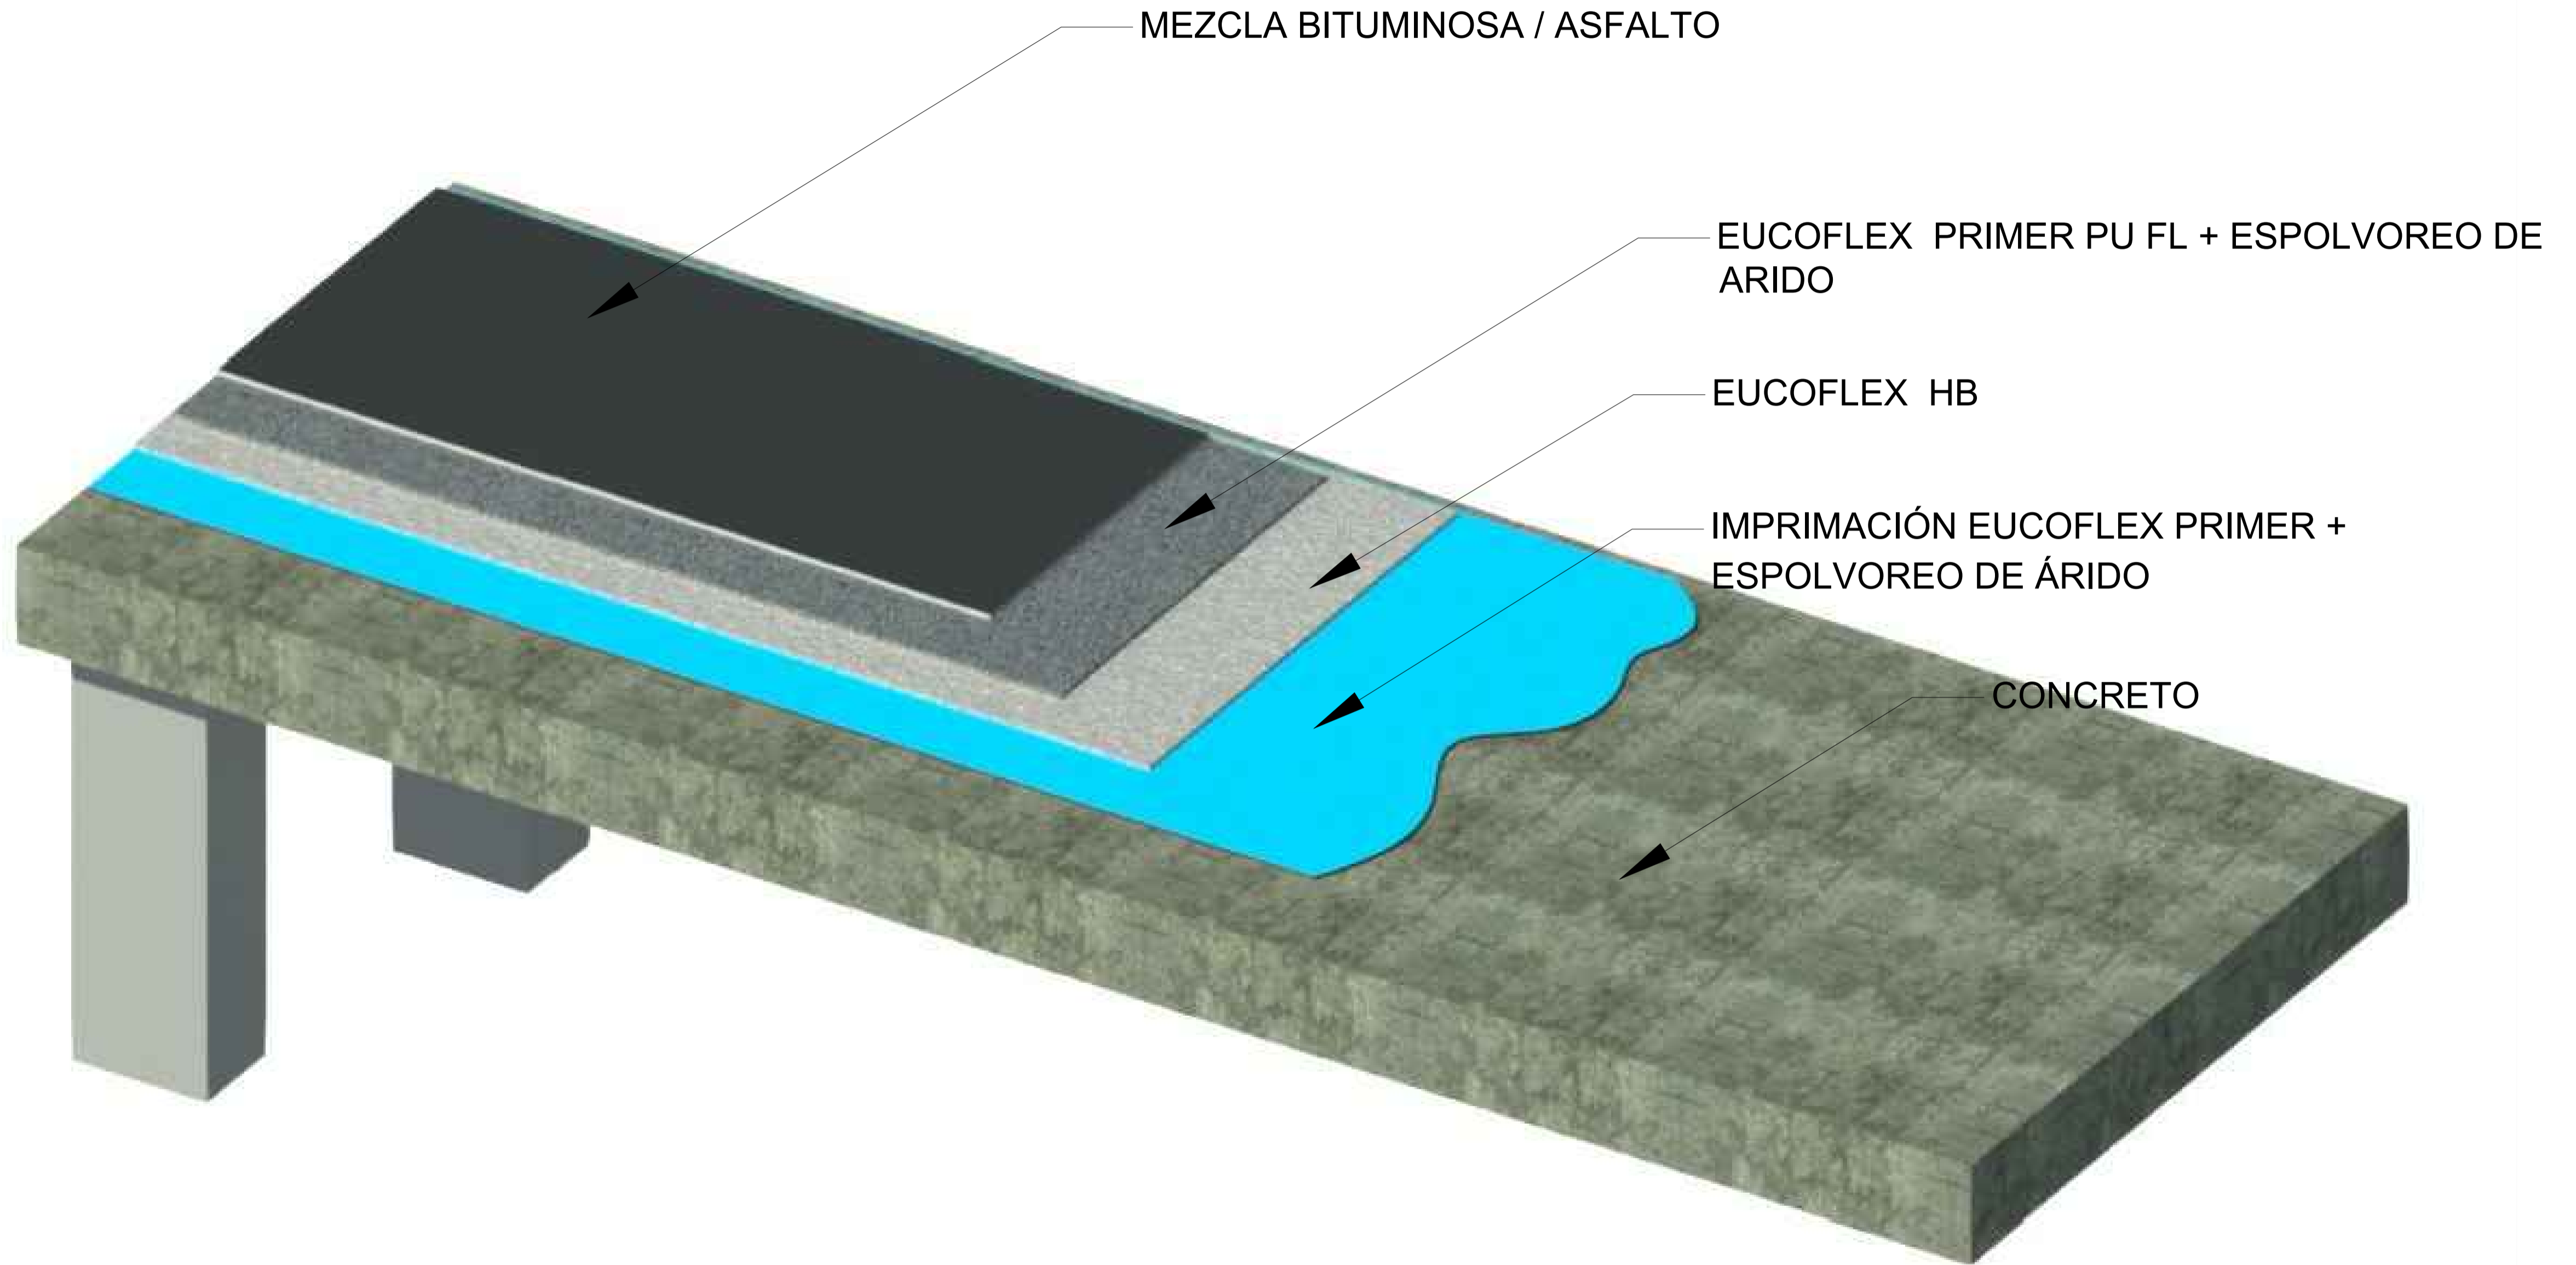

EUCOFLEX PUENTES




EUCLID GROUP  
TOXEMENT

Detalle D001	Contiene EUCOFLEX TANQUES DE AGUA	Sistema POLIUREAS	Línea IMPERMEABILIZACION	Fecha 20/09/18	Versión V_01
Convenciones					Escala Sin escala

ESTRUCTURA TANQUE

EUCOFLEX PRIMER /  
EUCOFLEX PRIMER GC

EUCOFLEX CALIENTE

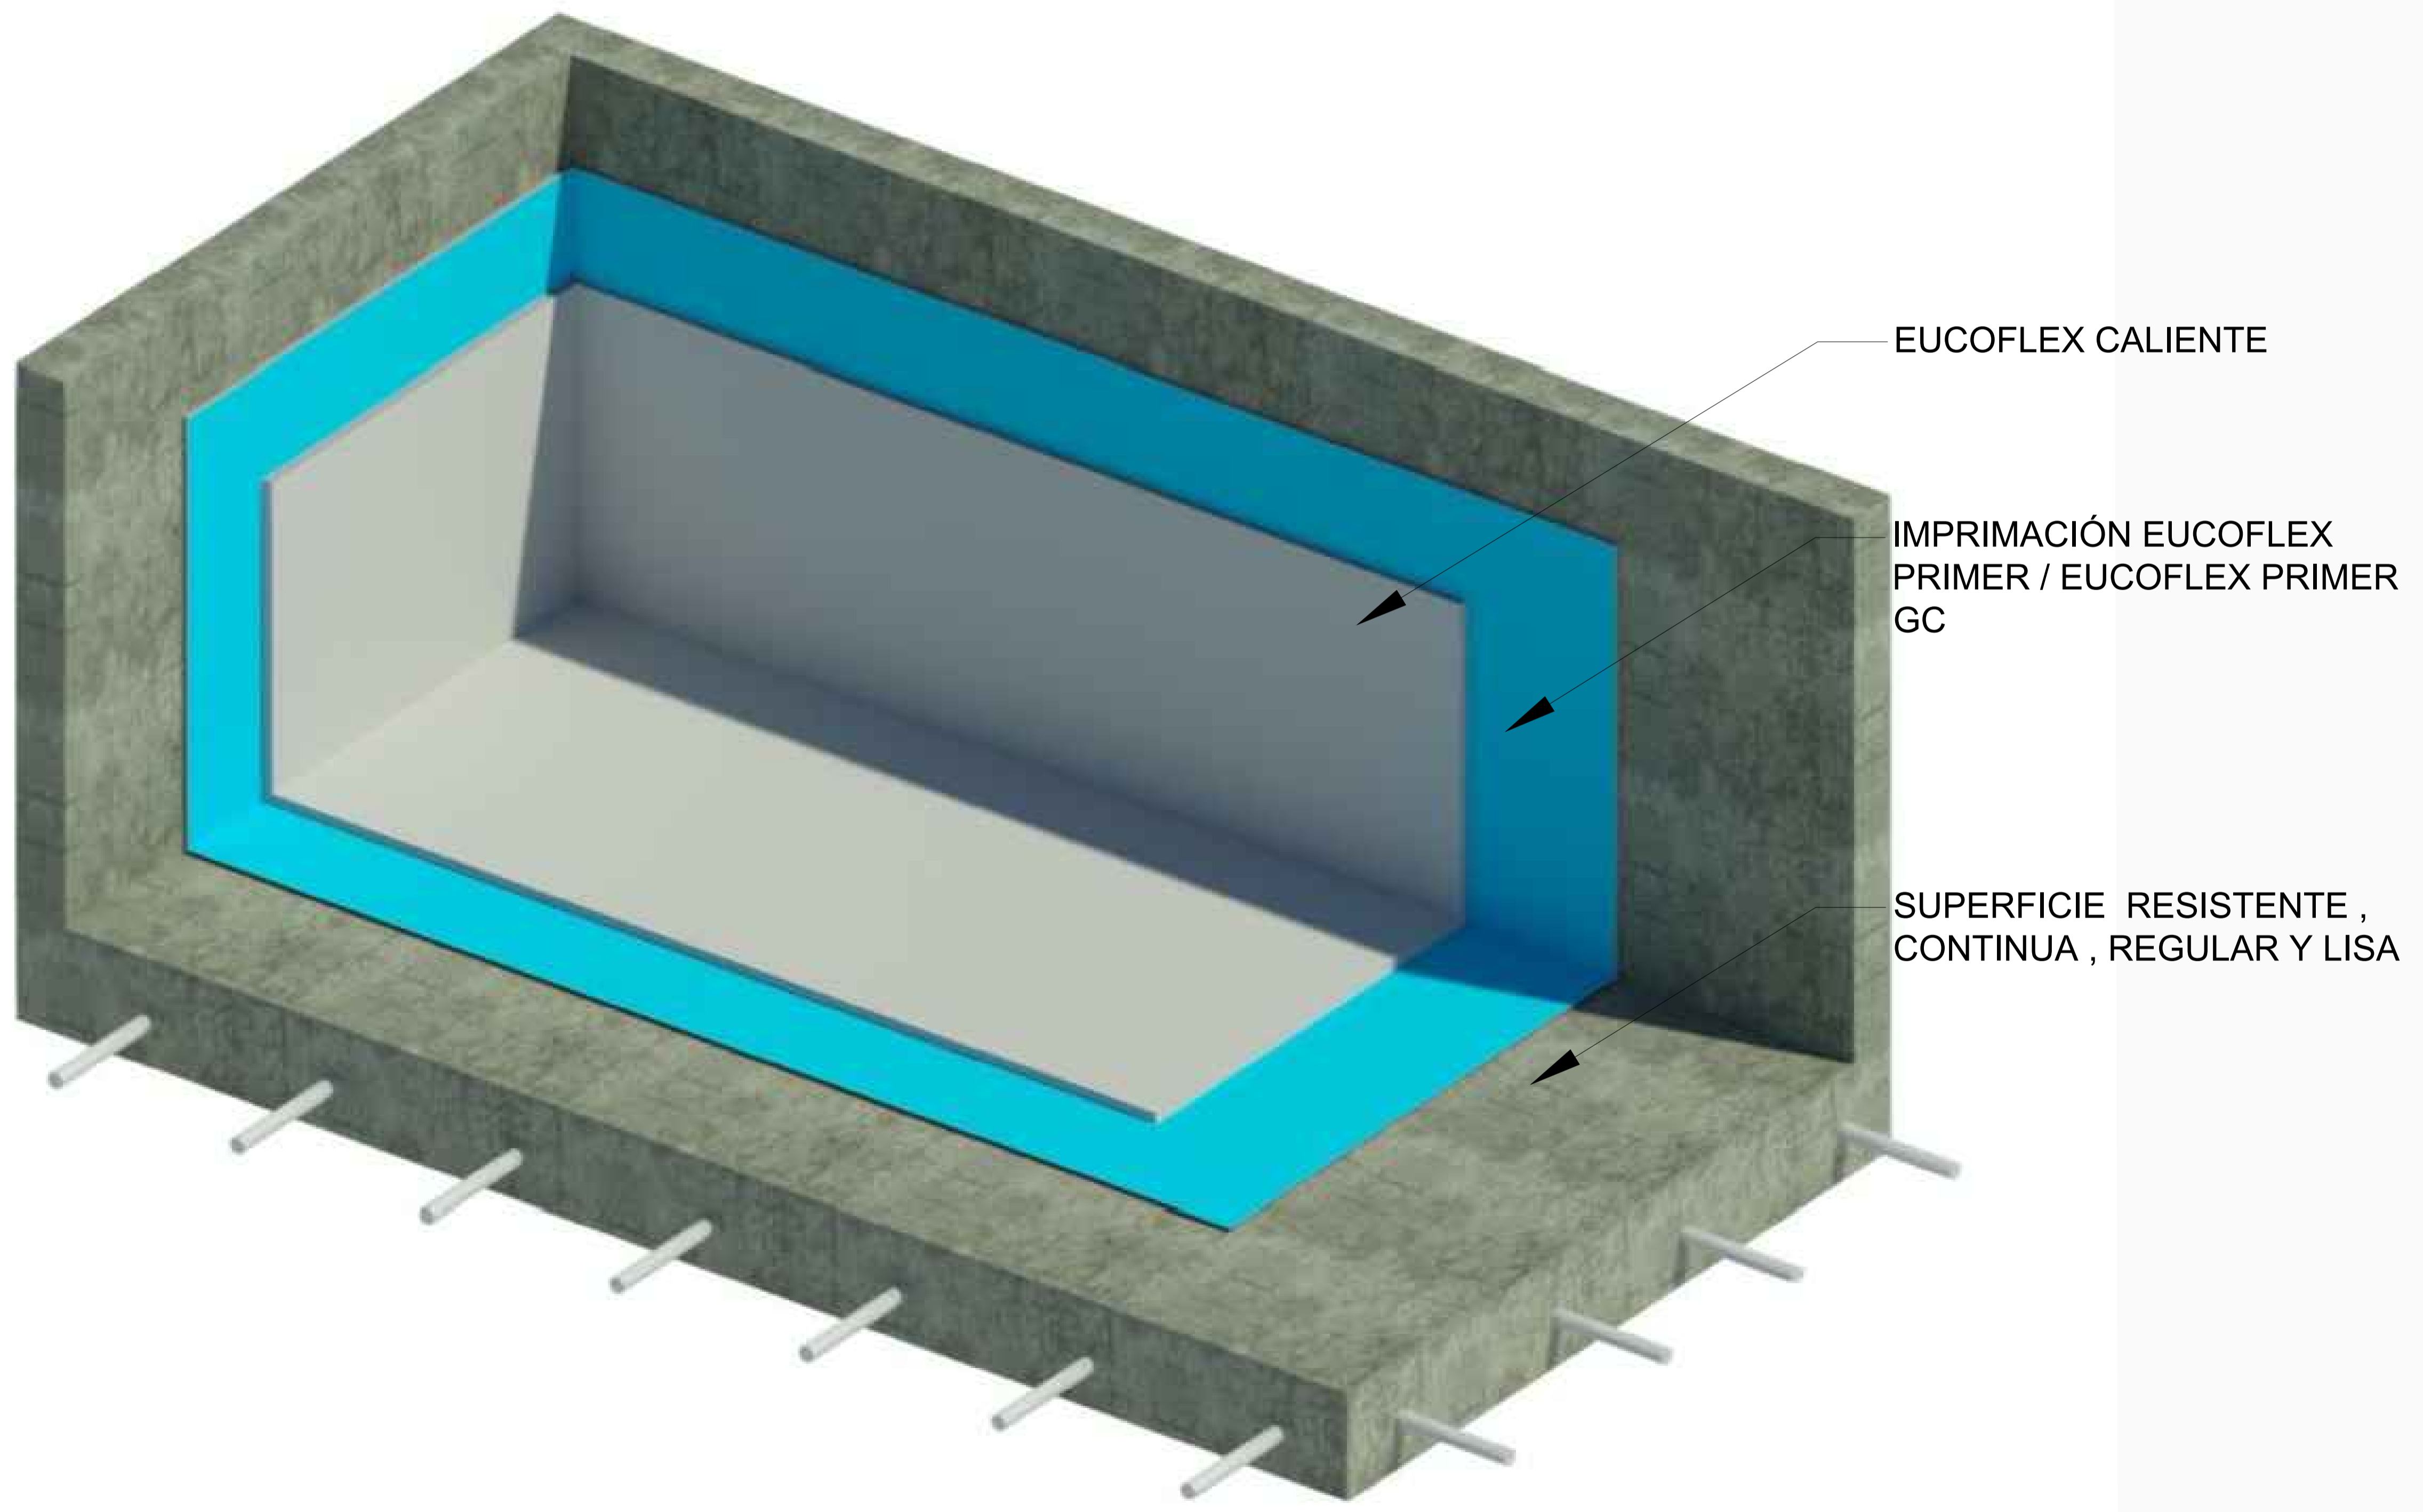

EUCOFLEX CALIENTE

IMPRIMACIÓN EUCOFLEX  
PRIMER / EUCOFLEX PRIMER  
GC

SUPERFICIE RESISTENTE ,  
CONTINUA , REGULAR Y LISA

EUCOFLEX TANQUES DE AGUA