
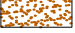

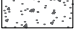
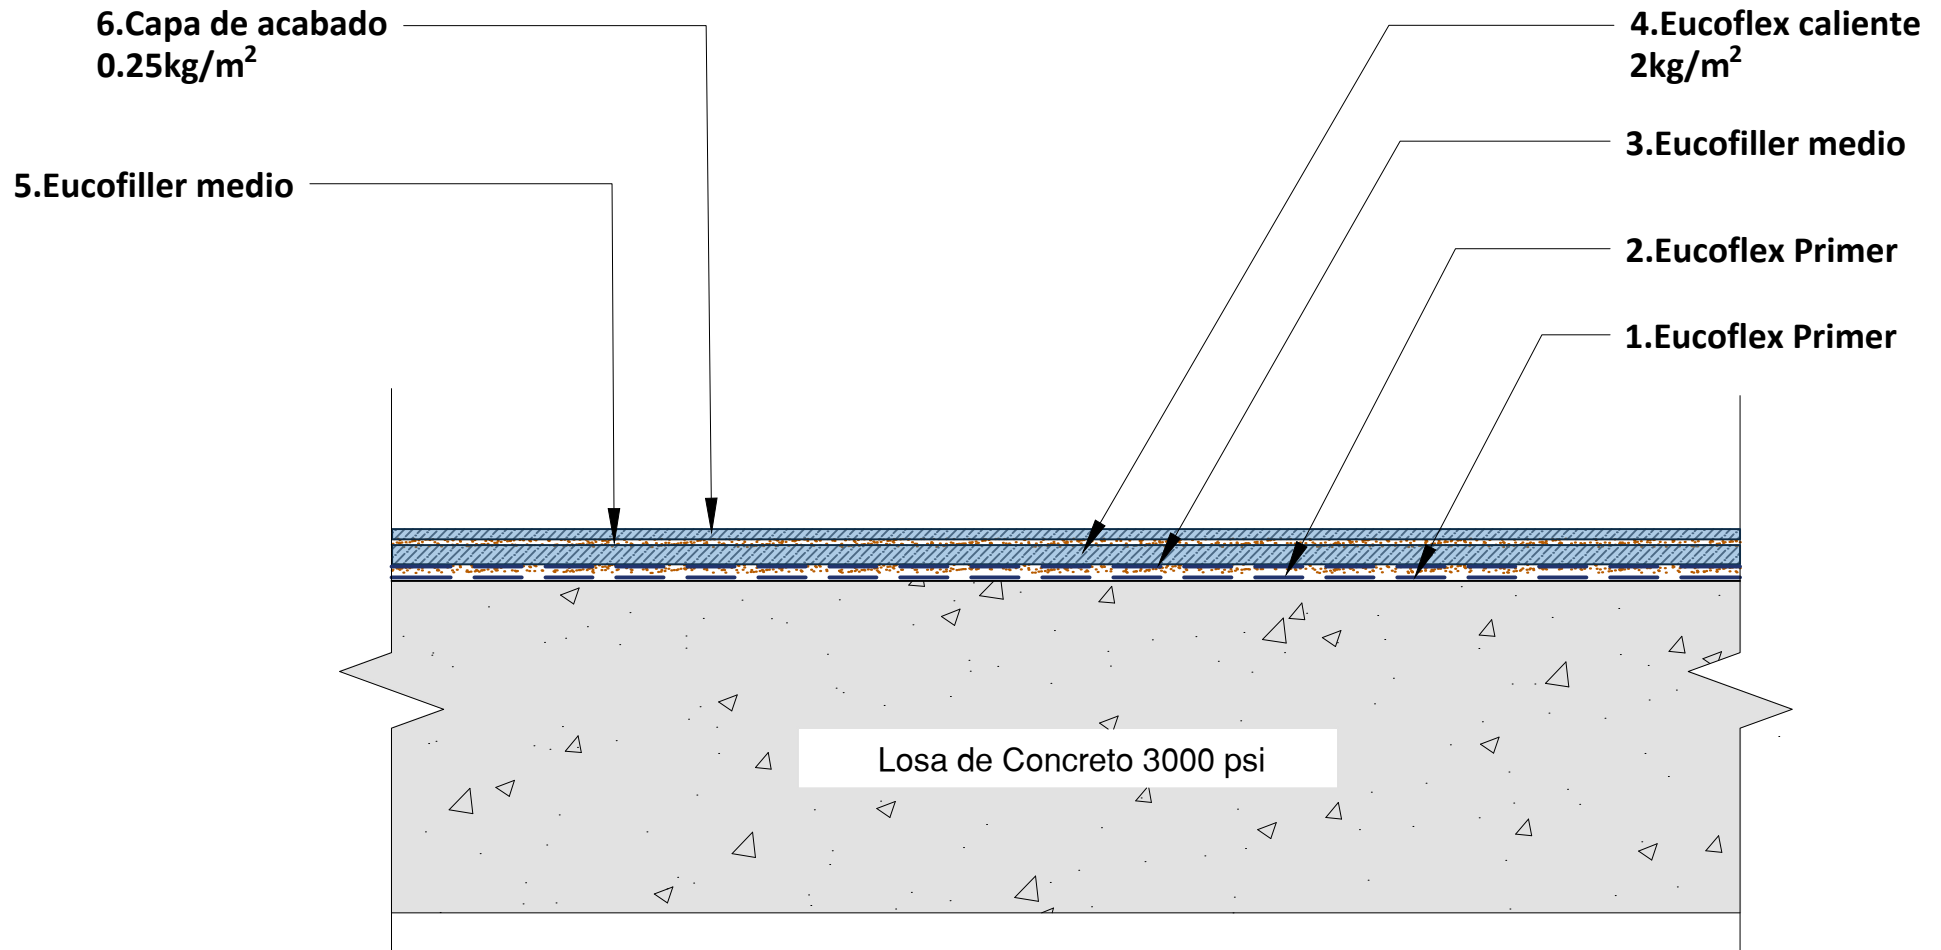




**EUCLID CHEMICAL  
TOXEMENT**





Detalle D1	Contiene Detalle de Instalación Típico	Sistema EUCOFLEX CALIENTE	Línea Impermeabilización de placas y cubiertas	Fecha 13/08/20	Versión V_02
Convenciones  Eucoflex Primer  Eucofiller Medio  Eucoflex Caliente  Estructura en concreto					Escala Sin escala




**DETALLE SISTEMA EUCOFLEX CALIENTE**



**EUCLID CHEMICAL  
TOXEMENT**

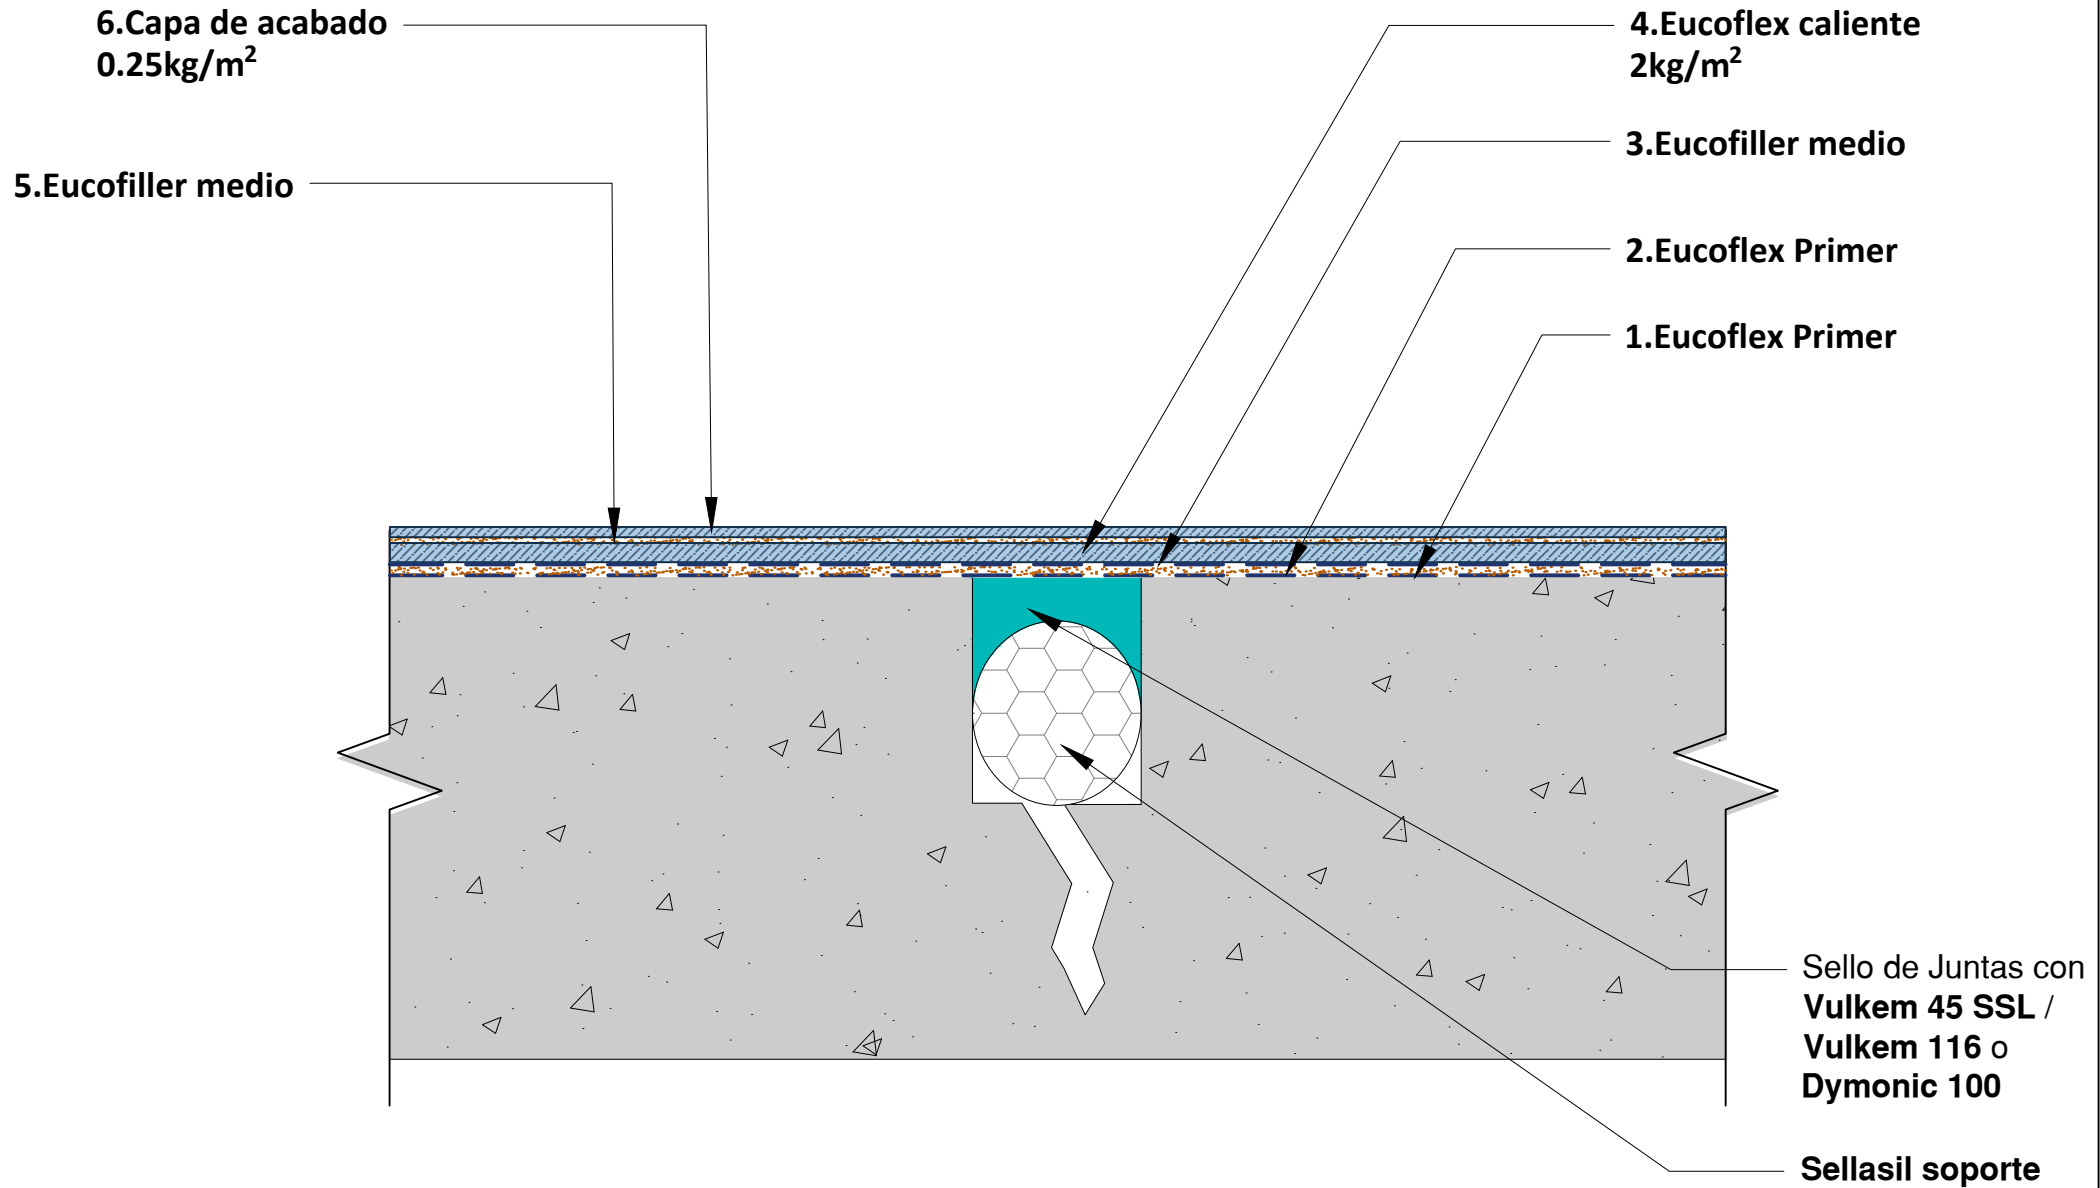


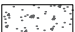
Detalle D2	Contiene TRATAMIENTO DE FISURAS MAYORES A 1.6 MM	Sistema EUCOFLEX CALIENTE	Línea Impermeabilización de placas y cubiertas	Fecha 13/08/20	Versión V_02
Convenciones  Eucoflex Primer  Eucofiller Medio  Eucoflex Caliente  Estructura en concreto					Escala Sin escala




TRATAMIENTO DE FISURAS MAYORES A 1.6 MM / SELLO DE JUNTAS DE DILATACIÓN





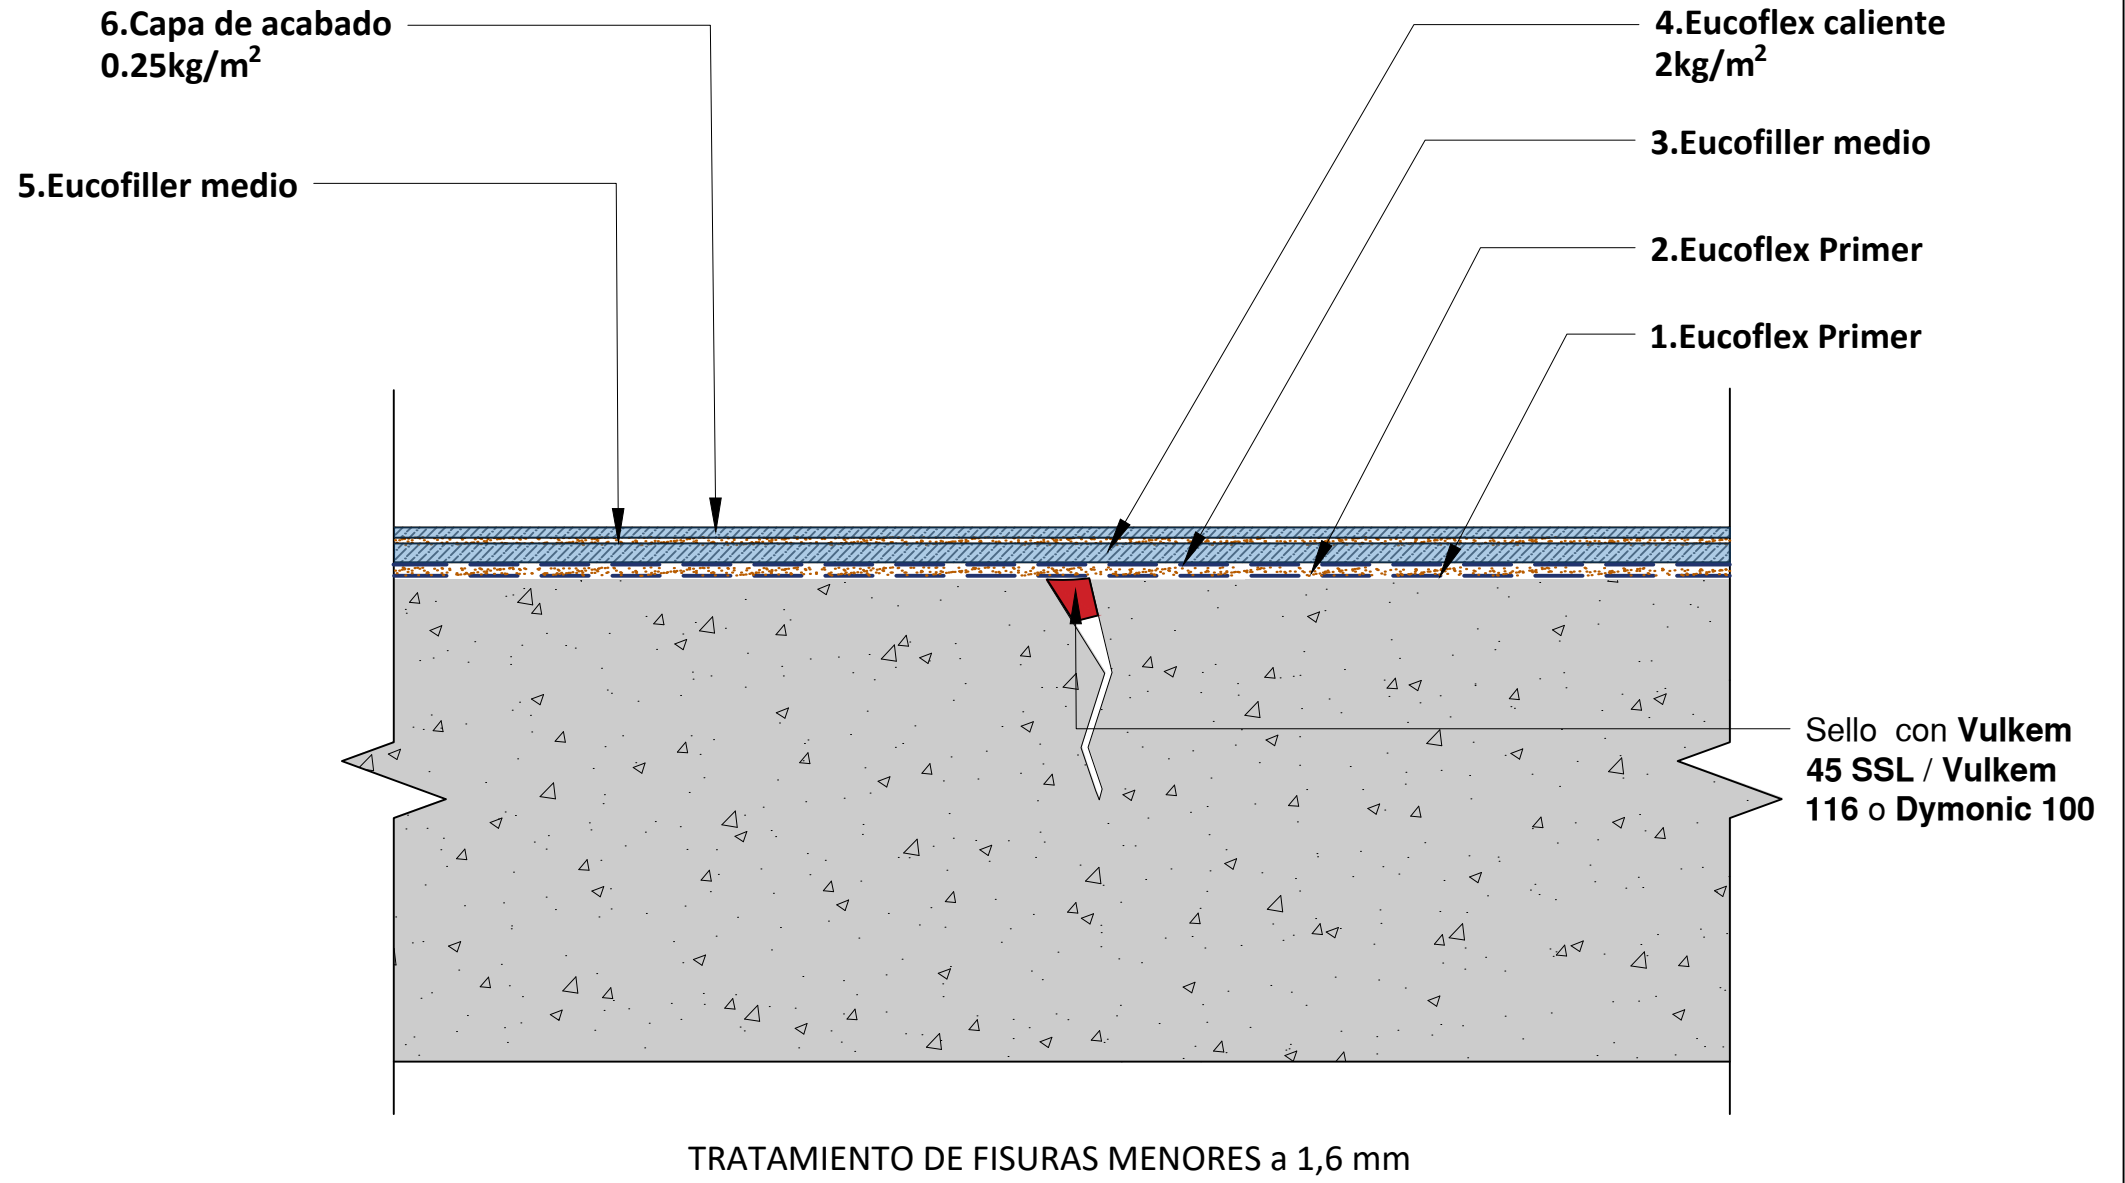

**EUCLID CHEMICAL  
TOXEMENT**


Detalle D3	Contiene TRATAMIENTO DE FISURAS MENORES A 1,6 mm	Sistema EUCOFLEX CALIENTE	Línea Impermeabilización de placas y cubiertas	Fecha 13/08/20	Versión V_02
Convenciones  Eucoflex Primer  Eucofiller Medio  Eucoflex Caliente  Estructura en concreto					Escala Sin escala





**EUCLID CHEMICAL  
TOXEMENT**

Detalle D4	Contiene Detalle de Instalación Típico	Sistema EUCOFLEX CALIENTE	Línea Impermeabilización de placas y cubiertas	Fecha 13/08/20	Versión V_02
Convenciones  Eucoflex Primer  Eucofiller Medio  Eucoflex Caliente  Estructura en concreto					Escala Sin escala

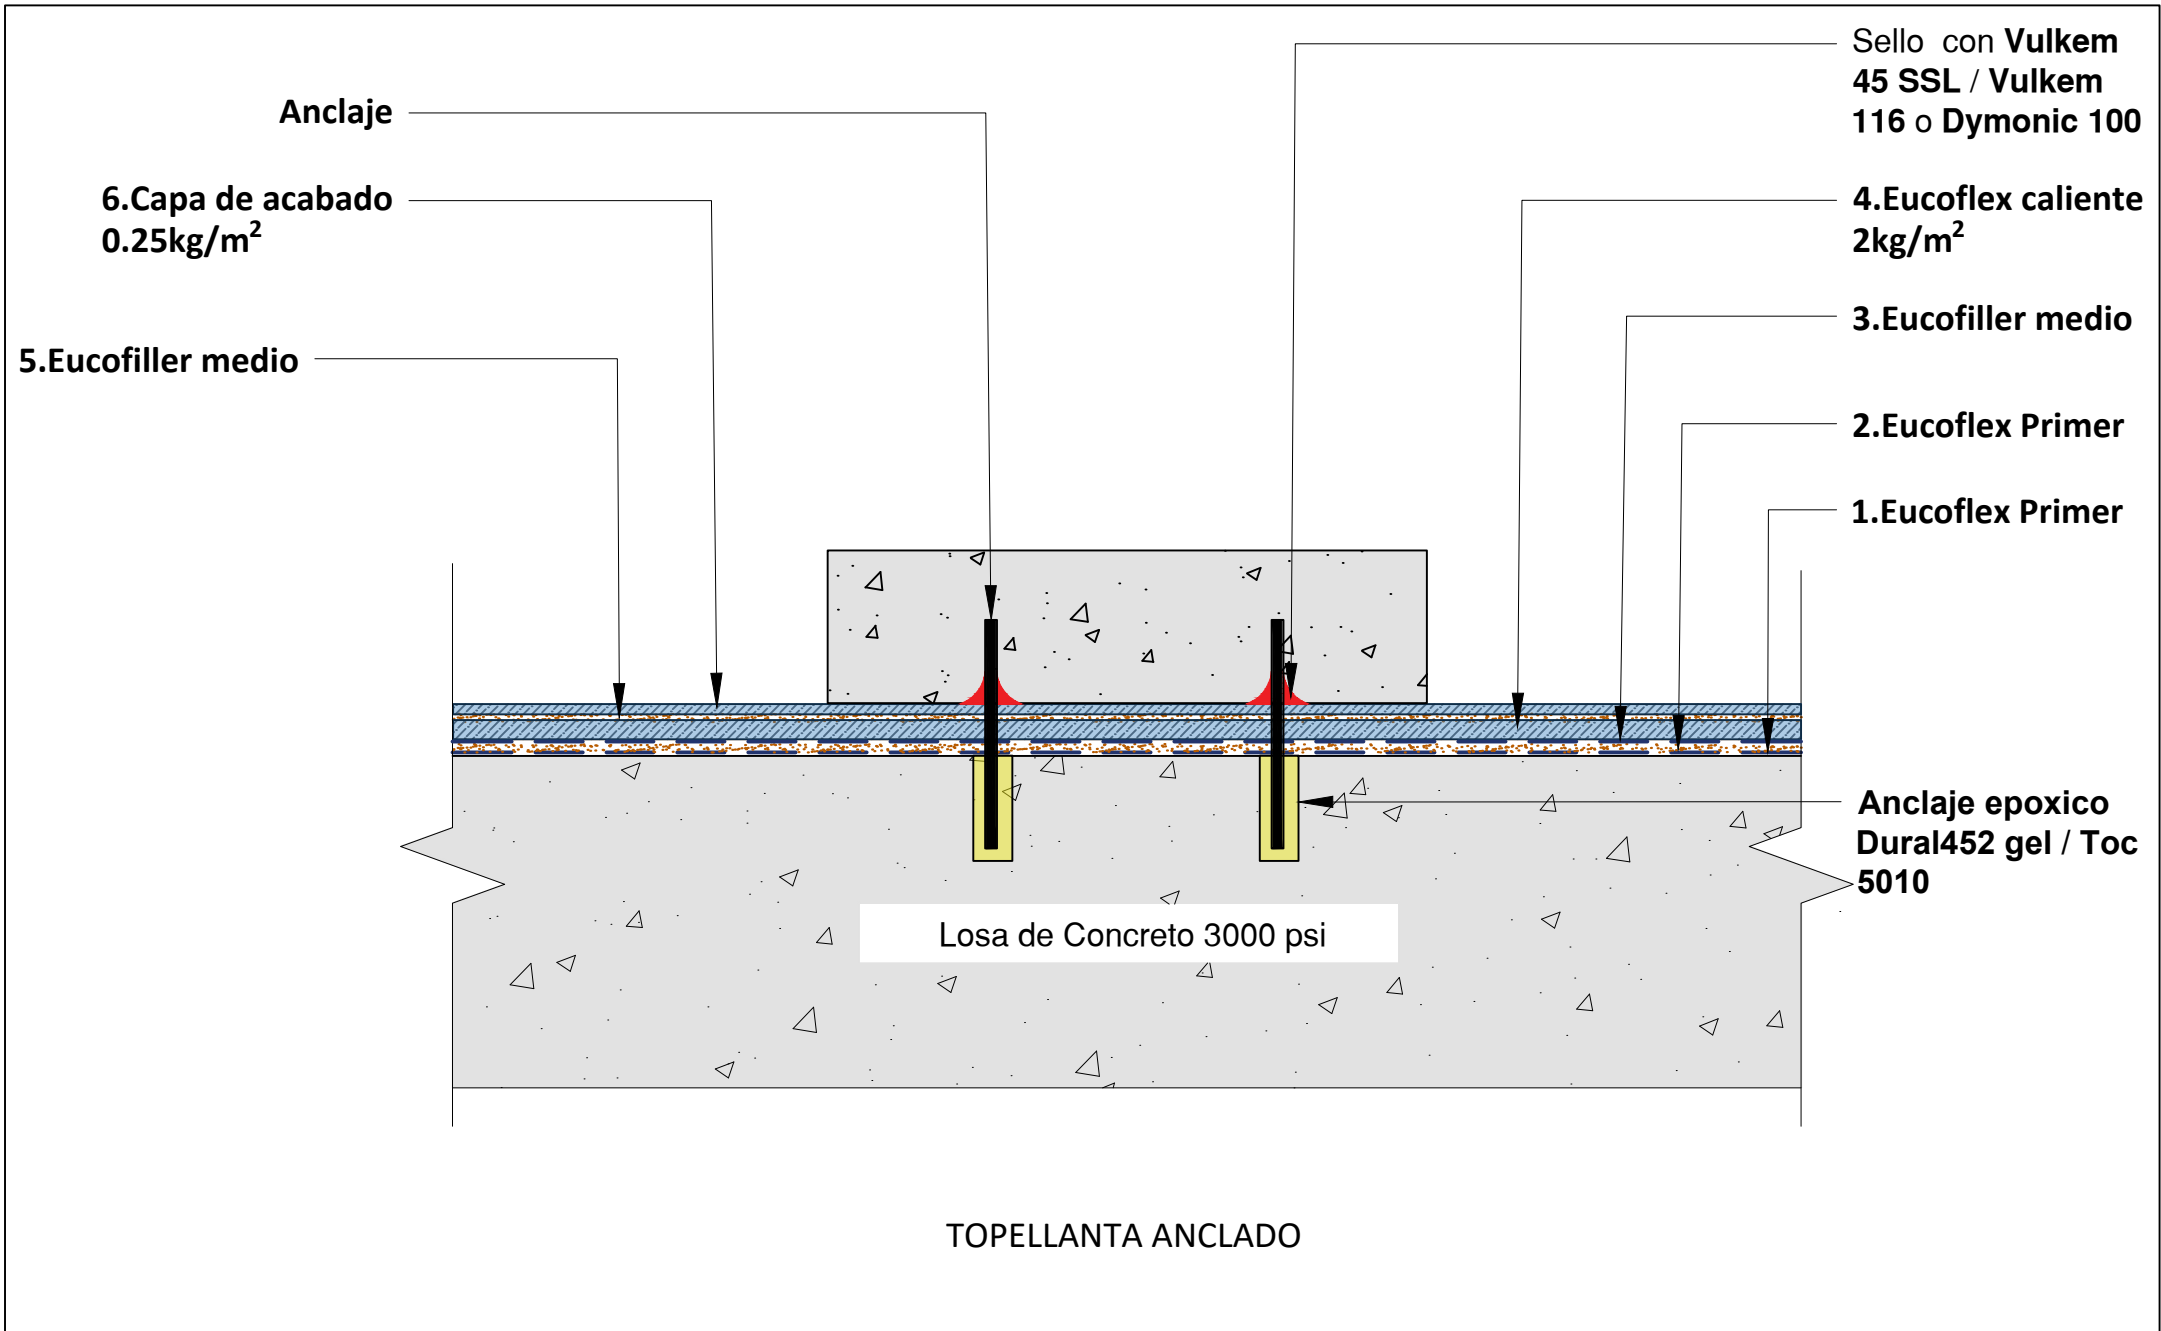



**EUCLID CHEMICAL  
TOXEMENT**

Detalle

D5

Contiene

Detalle Junta Estructural

Sistema

EUCOFLEX CALIENTE

Línea

Impermeabilización de placas y cubiertas

Fecha

13/08/20

Versión

V\_02

Convenciones



Eucoflex Primer



Eucofiller Medio



Eucoflex Caliente



Estructura en concreto

Escala

Sin escala

**Euco dilaflex / Vandex  
flextape**

**Eucopatch E**

**6.Capa de acabado  
0.25kg/m<sup>2</sup>**

**5.Eucofiller medio**


**4.Eucoflex caliente  
2kg/m<sup>2</sup>**

**3.Eucofiller medio**

**2.Eucoflex Primer**

**1.Eucoflex Primer**

**Sello con Vulkem  
45 SSL / Vulkem  
116 o Dymonic 100**

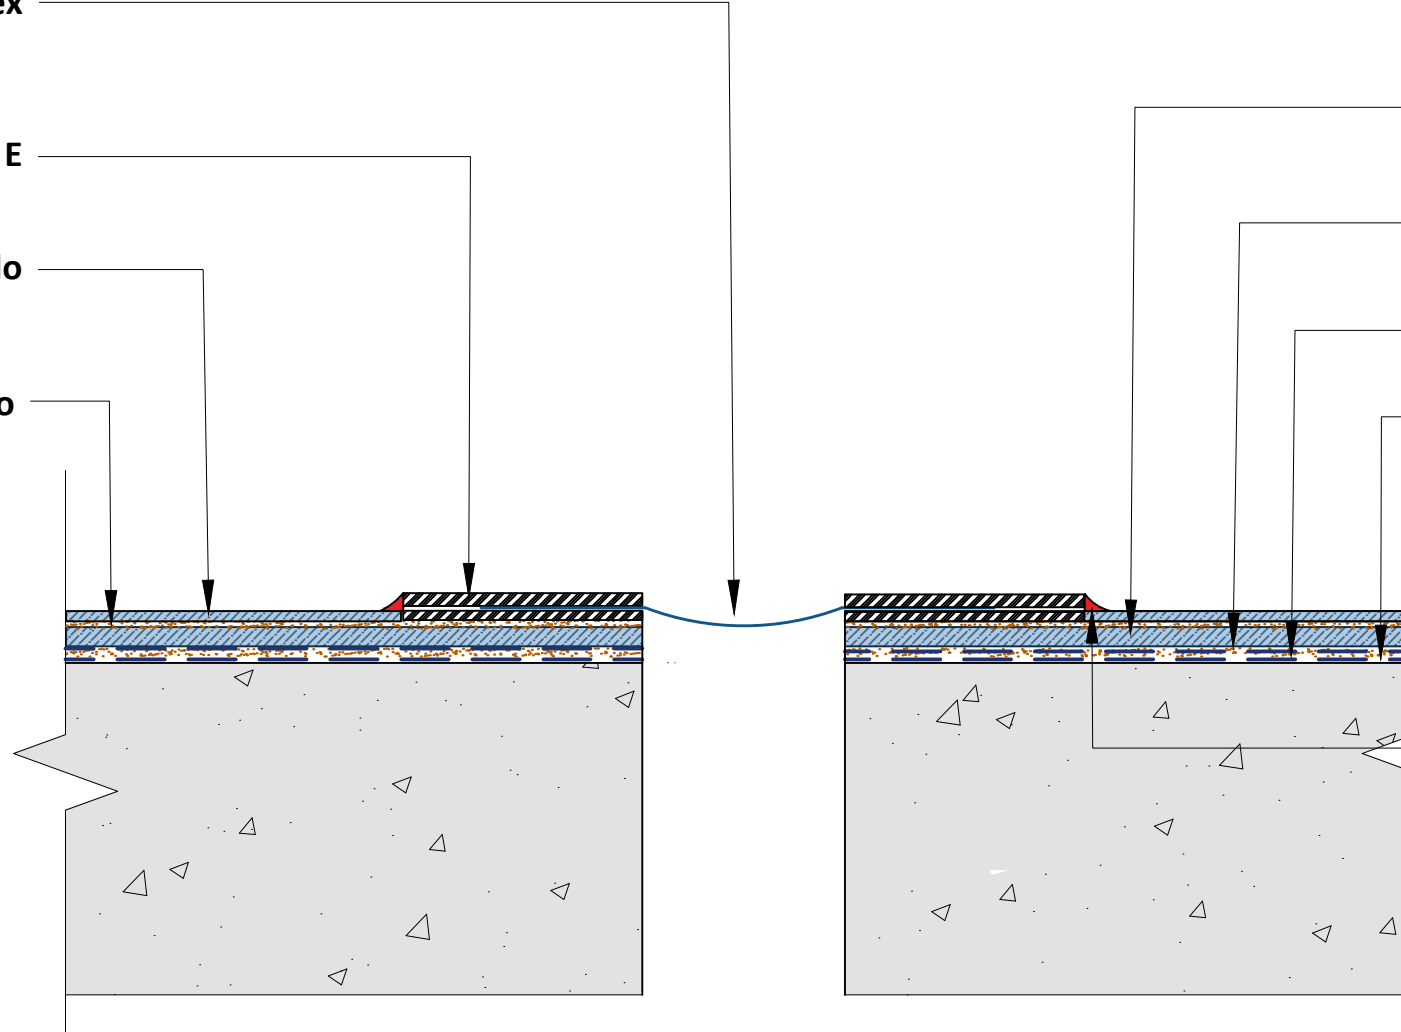

**JUNTA ESTRUCTURAL ENTRE PLACAS**