


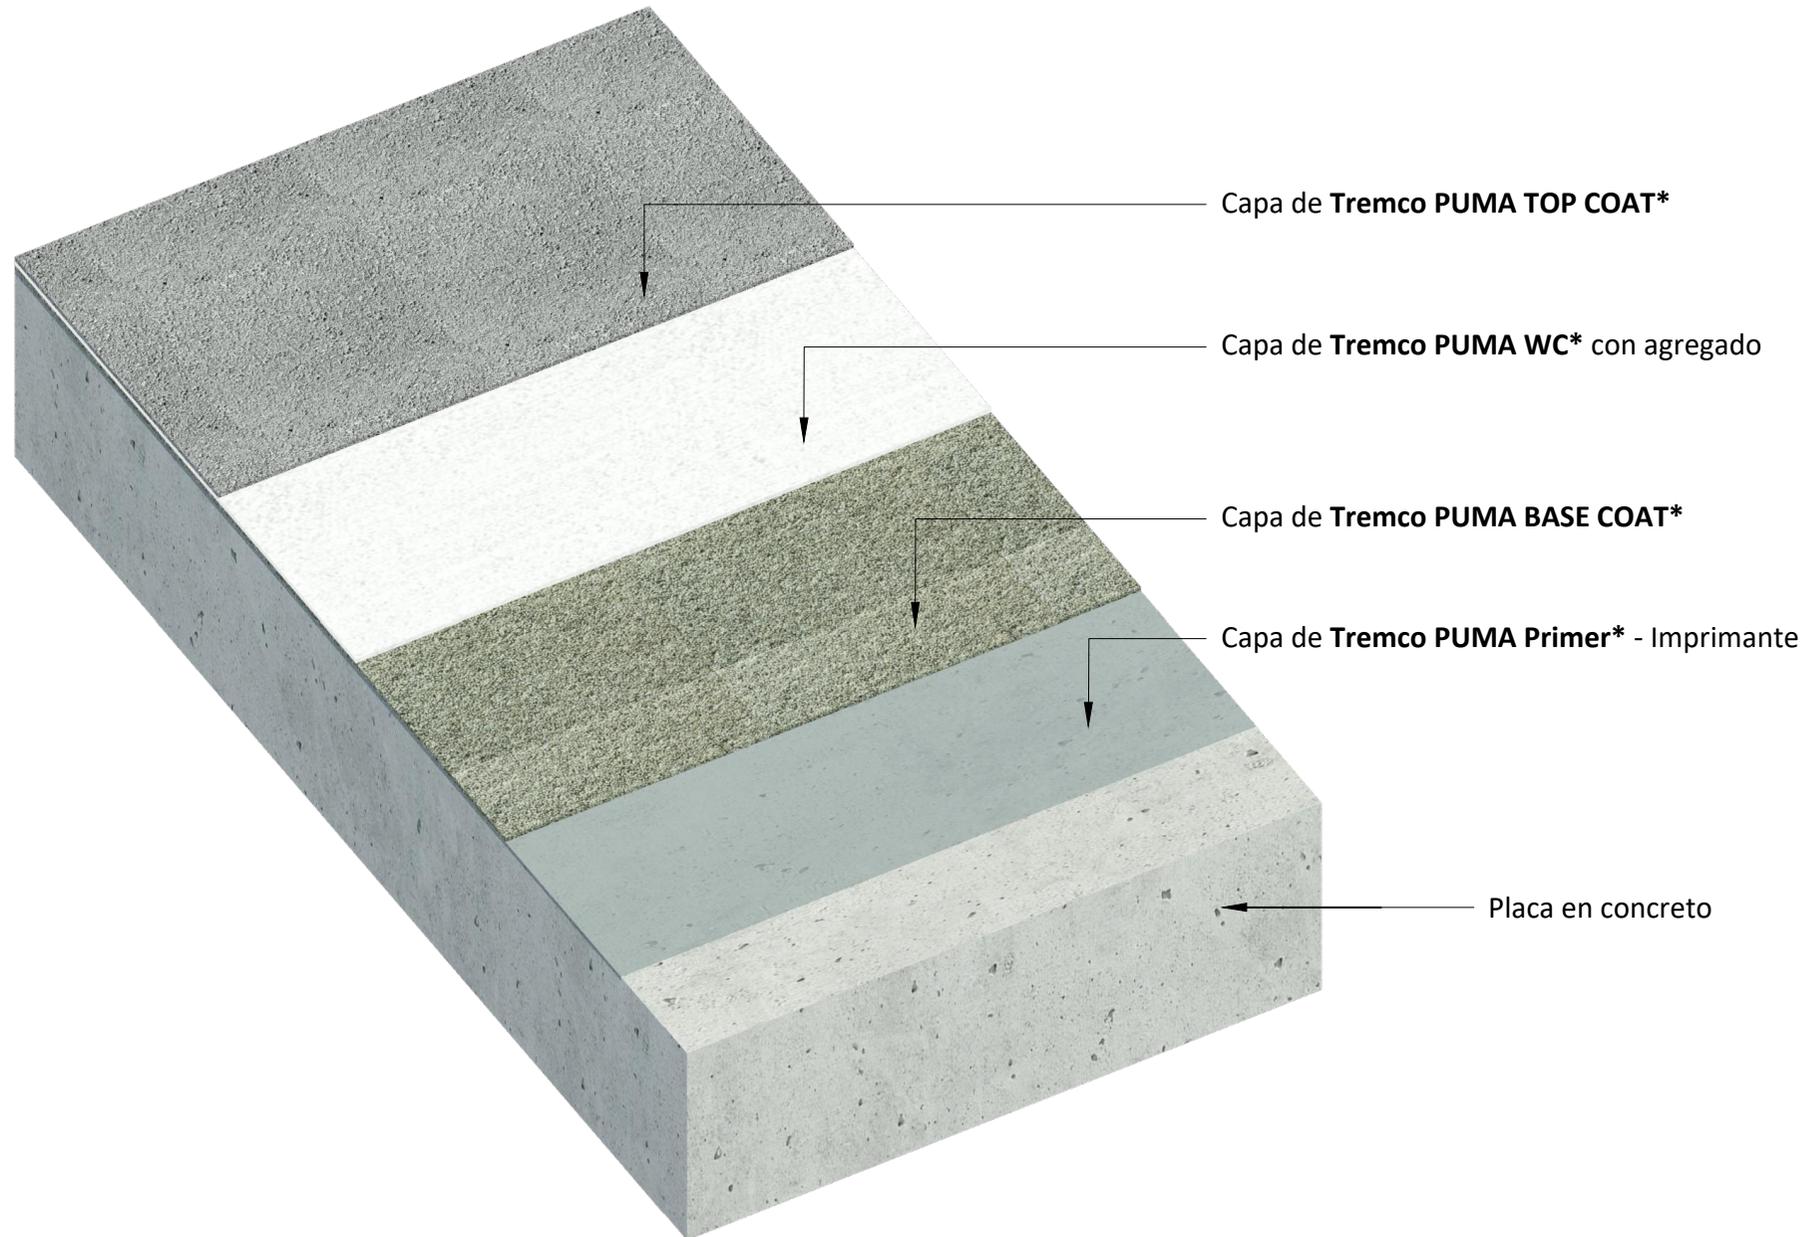

Detalle D1	Contiene DETALLE DE INSTALACIÓN TÍPICO	Sistema SISTEMA VEHICULAR VULKEM EWS	Línea Impermeabilización de placas y cubiertas base poliuretano	Fecha 19/07/2021	Versión V_02	
Convenciones	 Tremco PUMA TOP COAT	 Tremco PUMA WC	 Tremco PUMA BASE COAT	 Tremco PUMA Primer	 Estructura en concreto	Escala Sin escala




*Componente del sistema de recubrimiento de tráfico Vulkem EWS con **PUMA** (Poliuretano / Metacrilato)



**EUCLID CHEMICAL
TOXEMENT**


Detalle D2	Contiene DETALLE DE REMATE EN MURO	Sistema SISTEMA VEHICULAR VULKEM EWS	Línea Impermeabilización de placas y cubiertas base poliuretano	Fecha 19/07/2021	Versión V_02	
Convenciones	Tremco PUMA TC	Tremco PUMA WC	Tremco PUMA BC	Tremco PUMA Primer	Tremco PUMA BC R	Escala Sin escala

*Componente del sistema de recubrimiento de tráfico Vulkem EWS con **PUMA** (Poliuretano / Metacrilato)

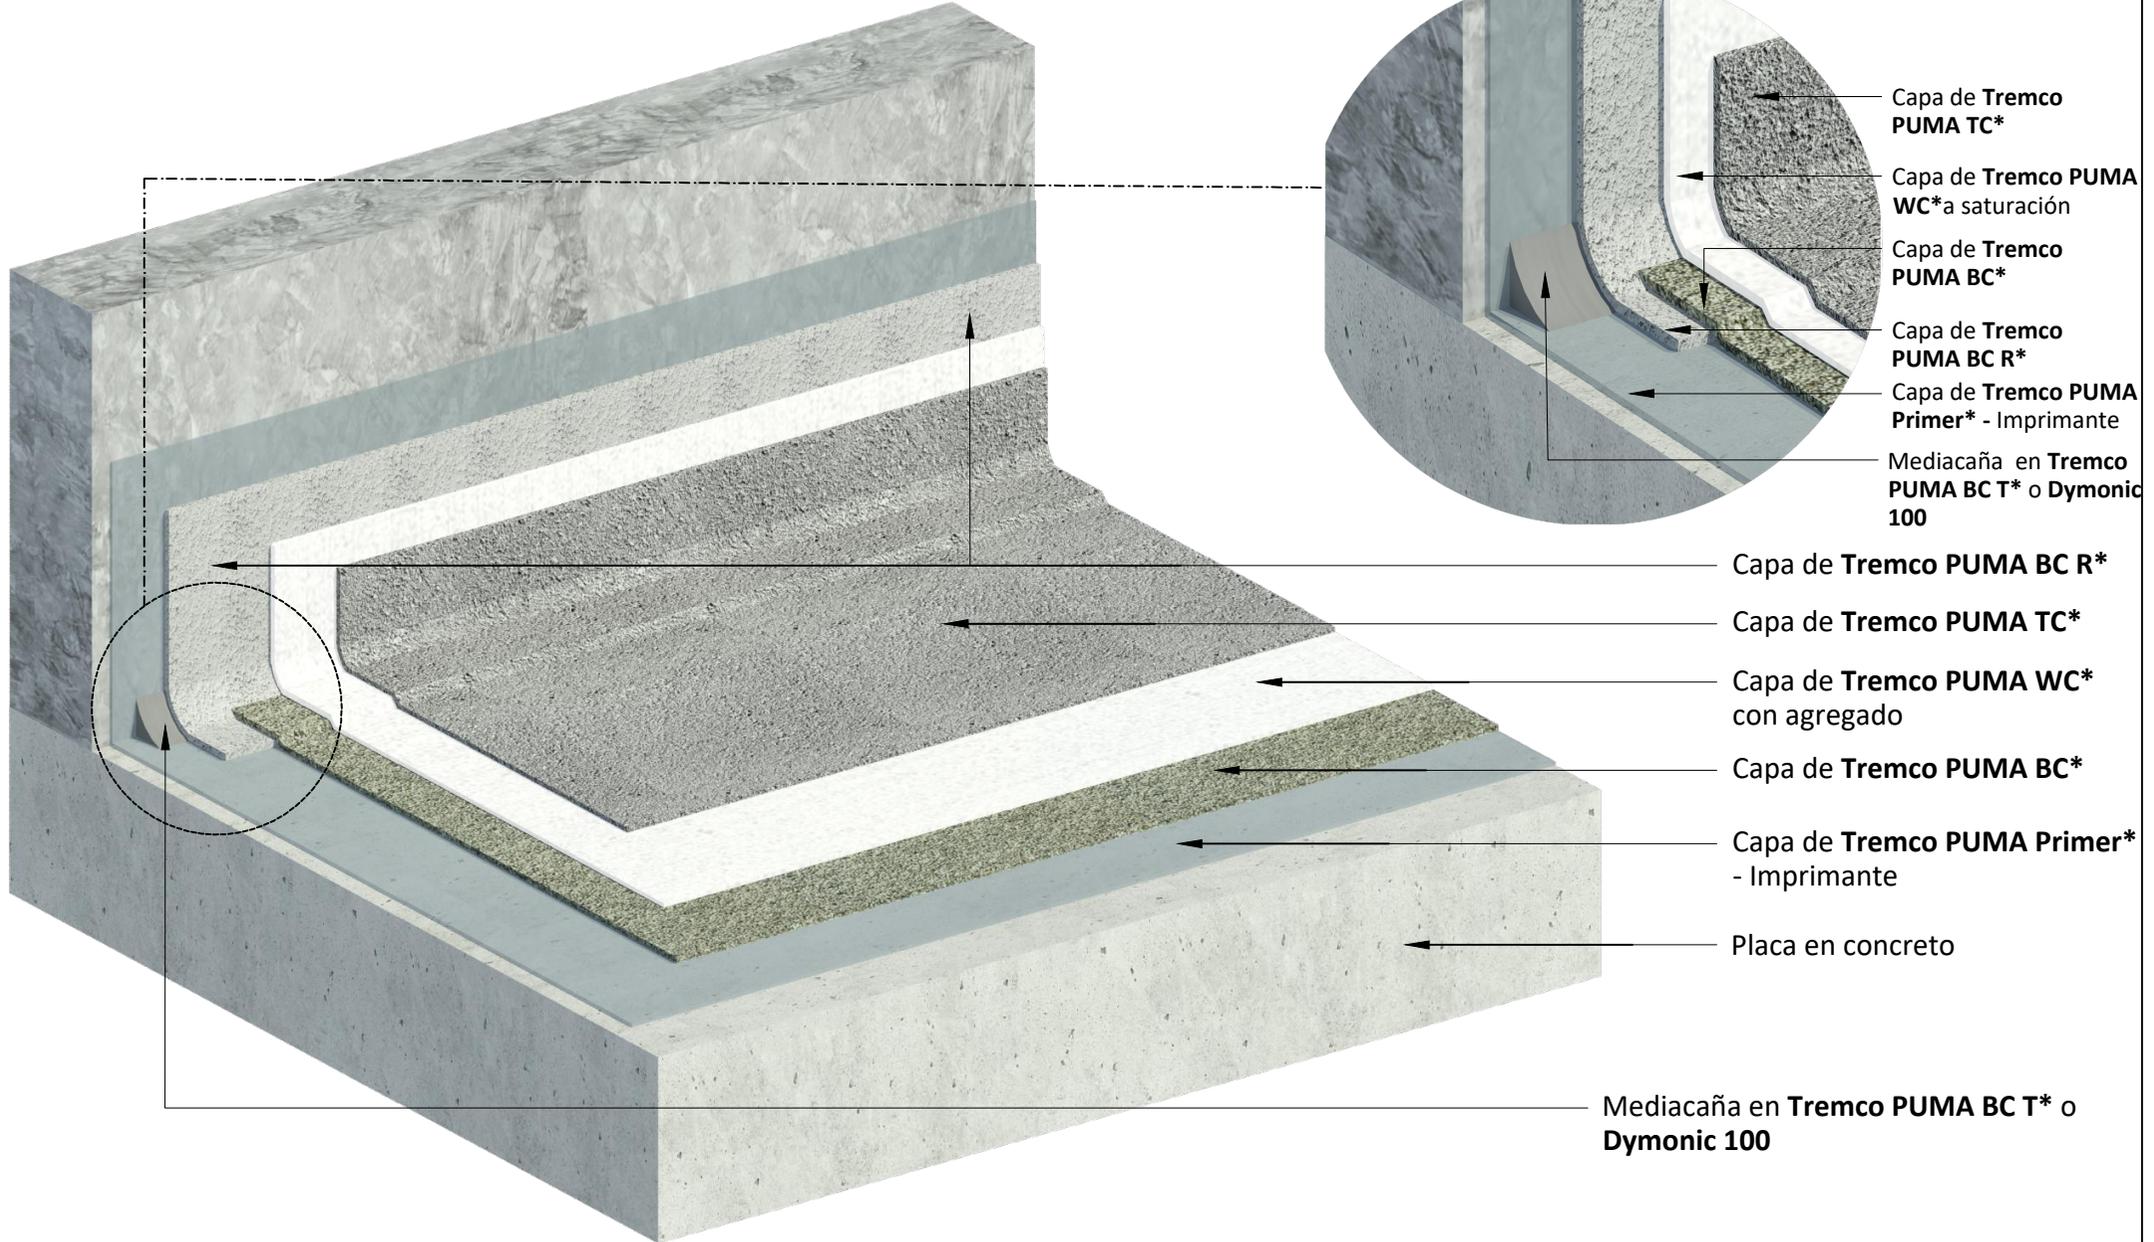

Detalle D3	Contiene DETALLE TRATAMIENTO DE FISURAS MENORES A 1.6MM	Sistema SISTEMA VEHICULAR VULKEM EWS	Línea Impermeabilización de placas y cubiertas base poliuretano	Fecha 19/07/2021	Versión V_02
Convenciones  Tremco PUMA TOP COAT  Tremco PUMA WC  Tremco PUMA BASE COAT  Tremco PUMA Primer  Estructura en concreto					Escala Sin escala


TRATAMIENTO DE FISURAS MENORES A 1.6 mm

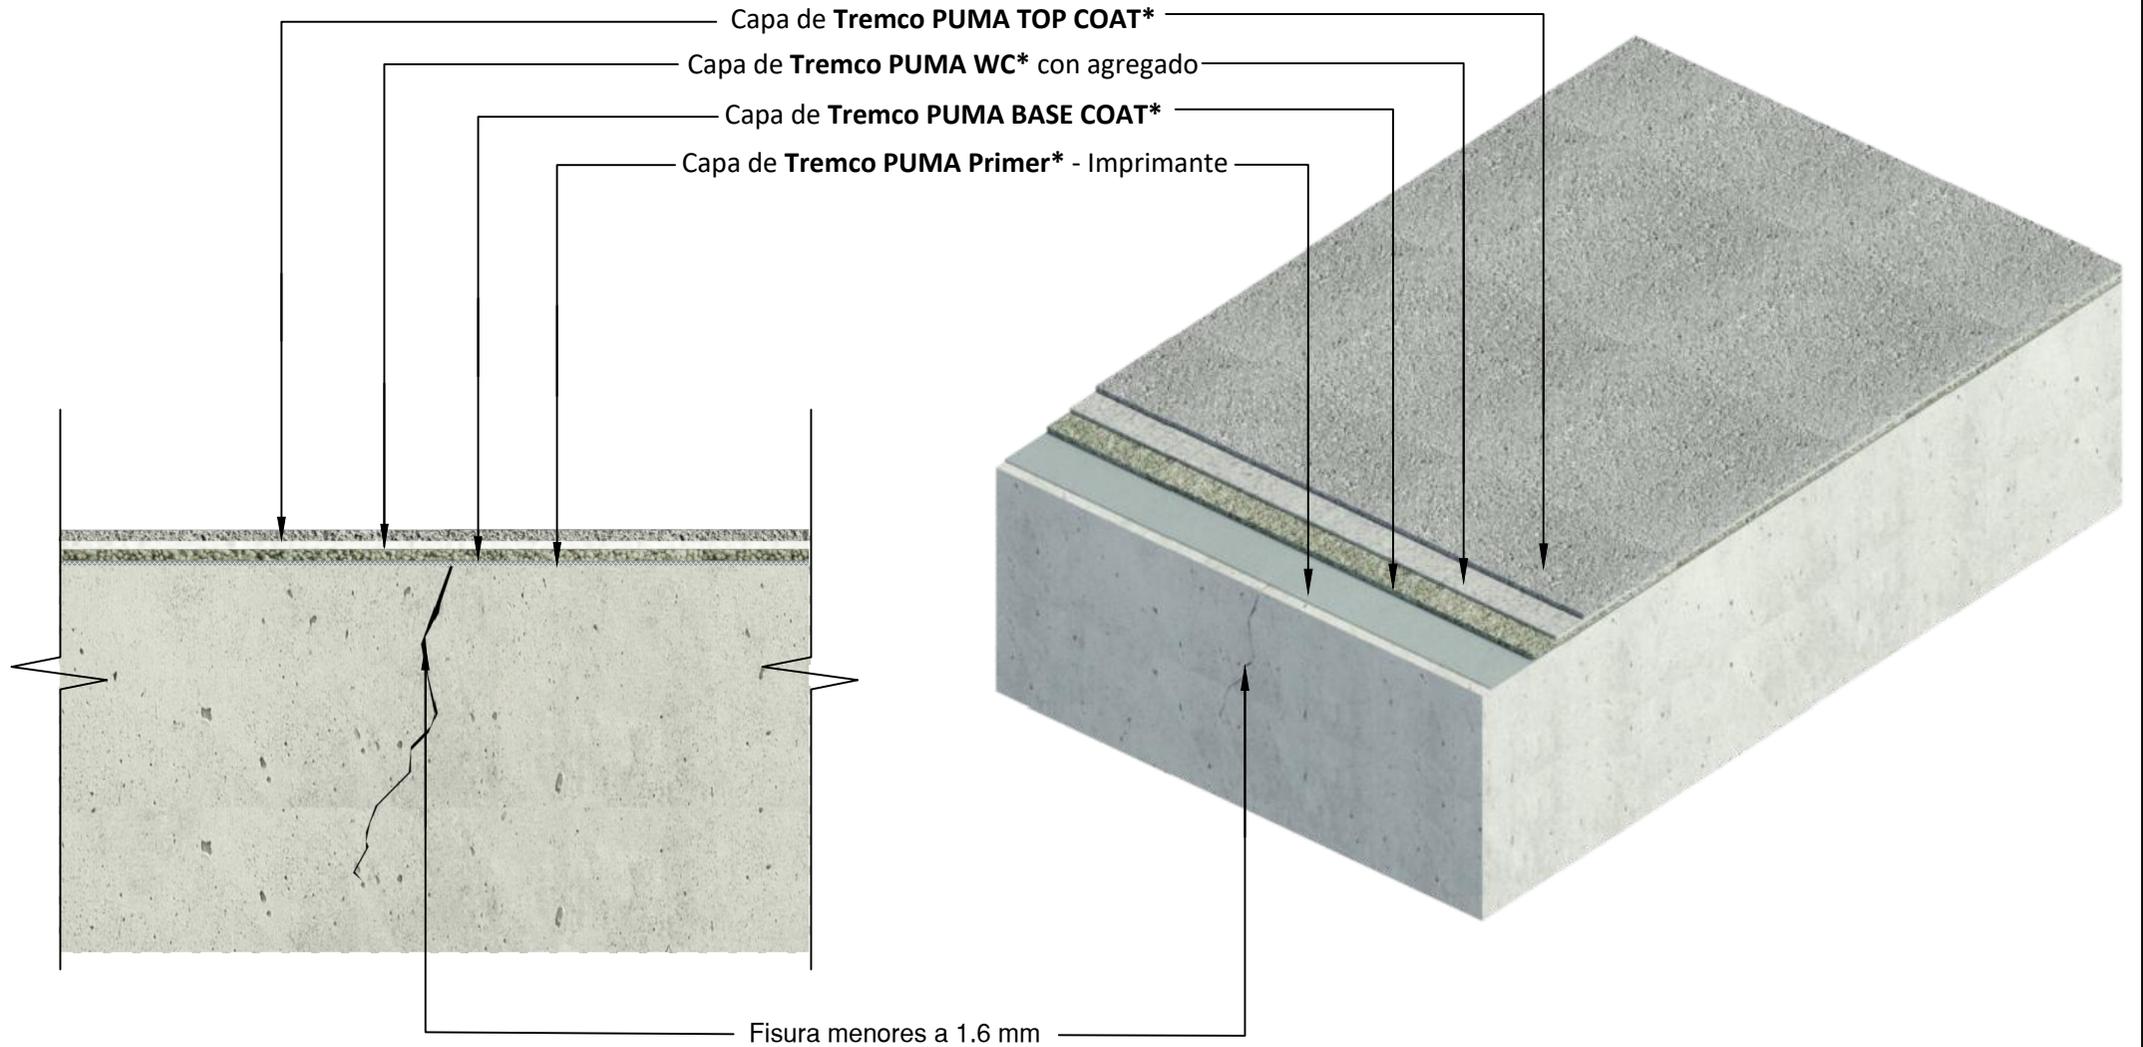

*Componente del sistema de recubrimiento de tráfico Vulkem EWS con **PUMA** (Poliuretano / Metacrilato)

Detalle D4	Contiene DETALLE TRATAMIENTO DE FISURAS MAYORES A 1.6MM	Sistema SISTEMA VEHICULAR VULKEM EWS	Línea Impermeabilización de placas y cubiertas base poliuretano	Fecha 19/07/2021	Versión V_02										
Convenciones <table style="display: inline-table; vertical-align: middle;"> <tr> <td></td> <td>Tremco PUMA TOP COAT</td> <td></td> <td>Tremco PUMA WC</td> <td></td> <td>Tremco PUMA BASE COAT</td> <td></td> <td>Dymonic 100 o Tremco Puma BC*</td> <td></td> <td>Estructura en concreto</td> </tr> </table>							Tremco PUMA TOP COAT		Tremco PUMA WC		Tremco PUMA BASE COAT		Dymonic 100 o Tremco Puma BC*		Estructura en concreto
	Tremco PUMA TOP COAT		Tremco PUMA WC		Tremco PUMA BASE COAT		Dymonic 100 o Tremco Puma BC*		Estructura en concreto						
Escala Sin escala															

TRATAMIENTO DE FISURAS MAYORES A 1.6 mm

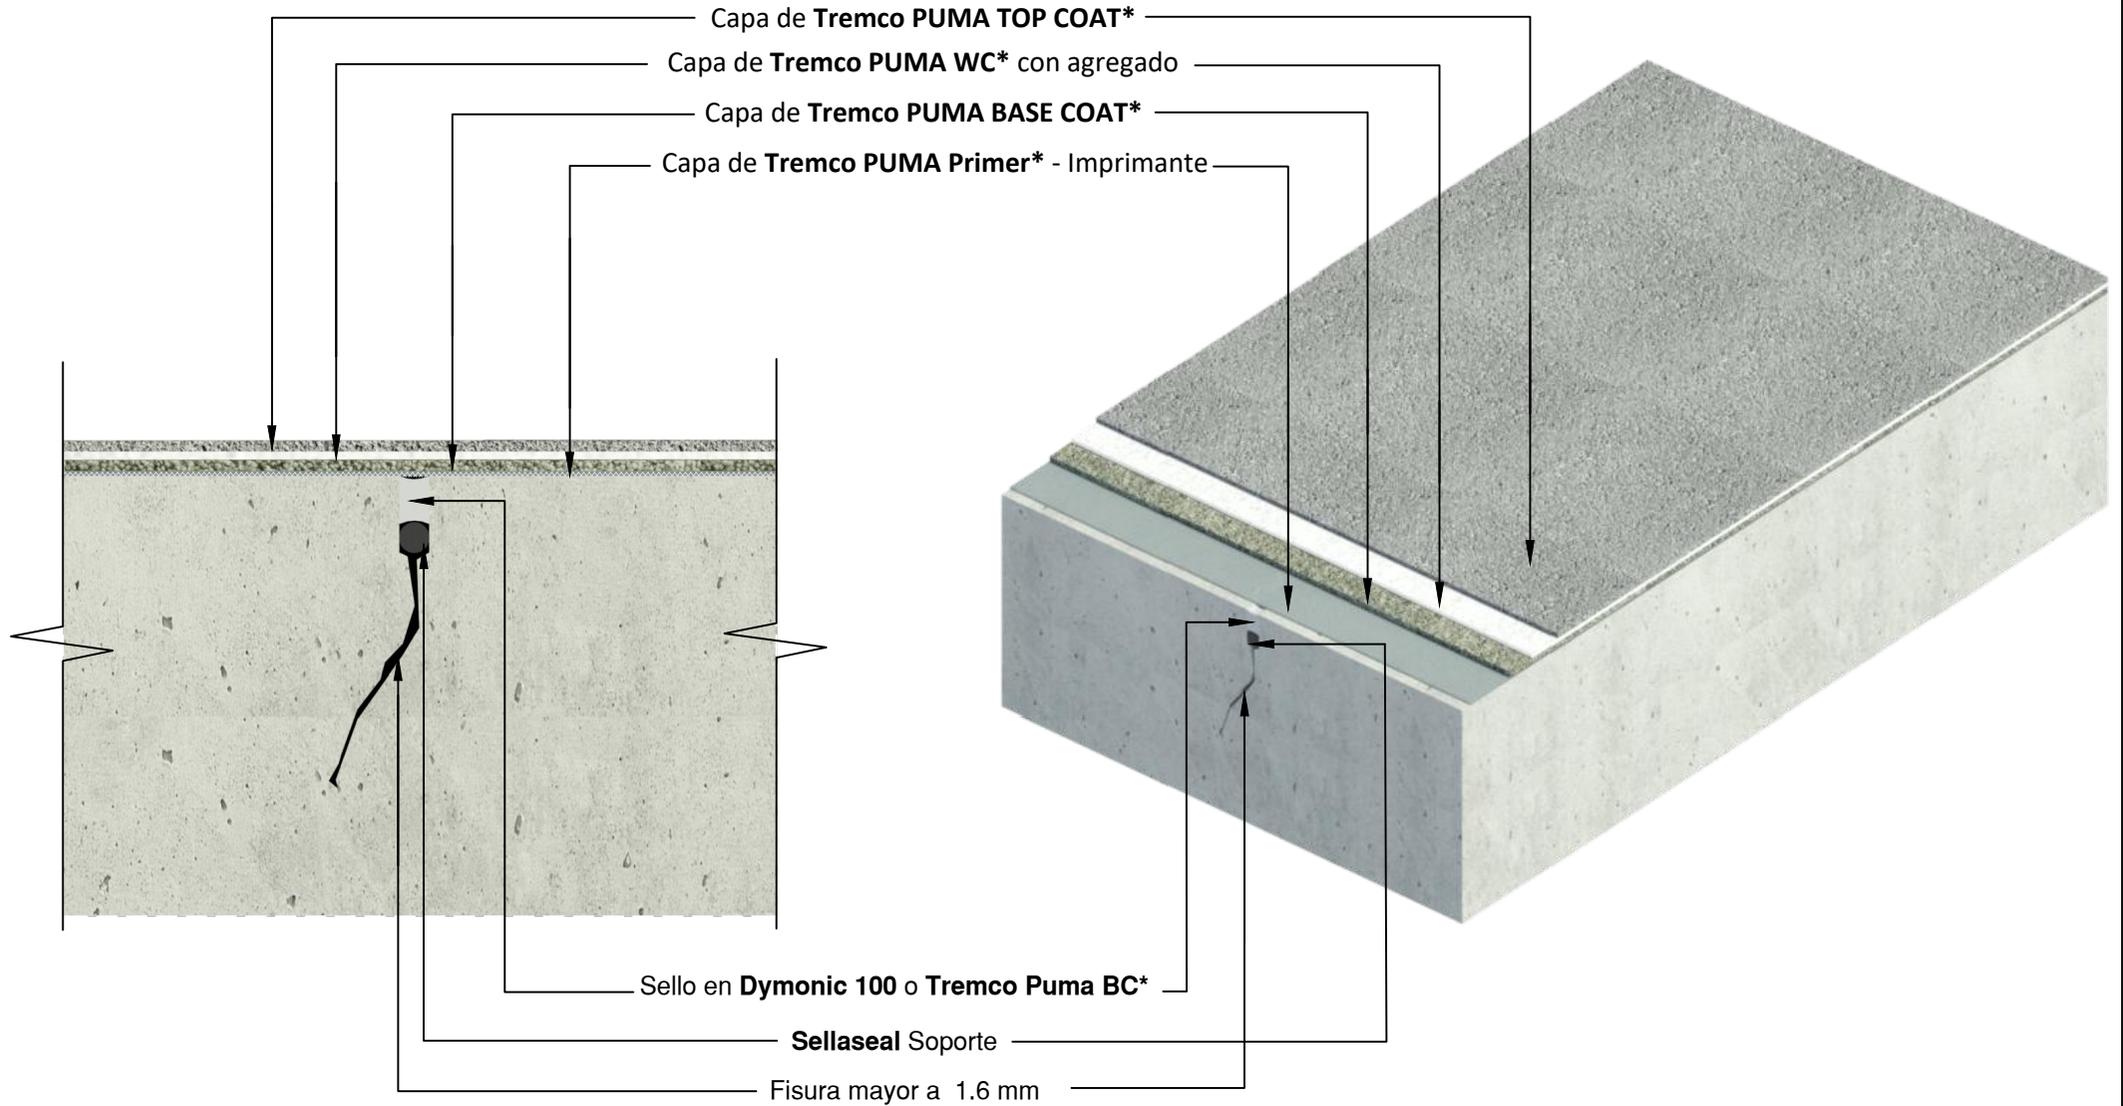

*Componente del sistema de recubrimiento de tráfico Vulkem EWS con **PUMA** (Poliuretano / Metacrilato)