



**EUCLID CHEMICAL
TOXEMENT**

Detalle

D1

Contiene

Detalle de Instalación Típico

Sistema

**SISTEMA VEHICULAR PARA TRÁFICO PESADO VULKEM
350 NF + FLEXOLITH**

Línea

Impermeabilización de placas y cubiertas

Fecha

29/04/21

Versión

V_02

Convenciones



VULKEM 171 PRIMER



VULKEM 350 NF



FLEXOLITH




EUCOFILLER VEHICULAR



FLEXOLITH

Escala

Sin escala

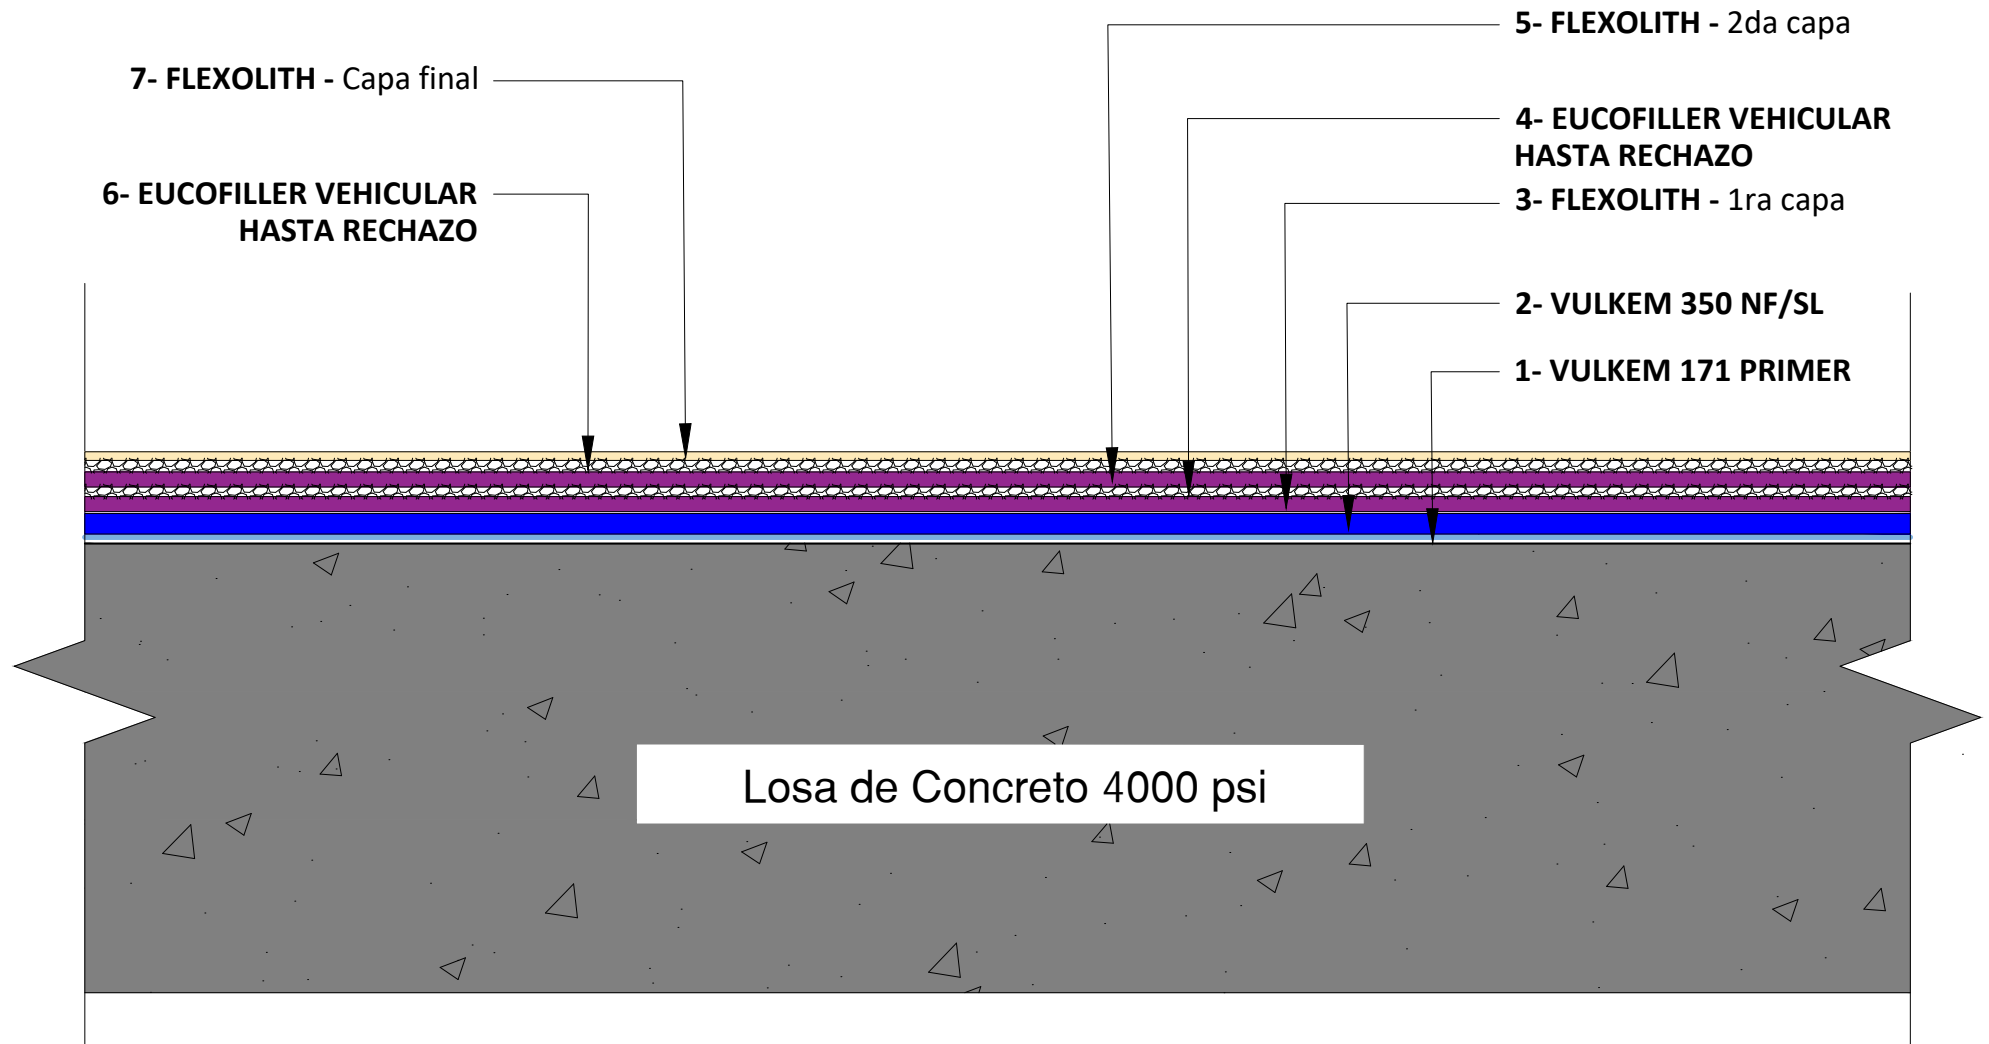

Losa de Concreto 4000 psi

VULKEM 350 NF + FLEXOLITH



EUCLID CHEMICAL
TOXEMENT

Detalle D2	Contiene Tratamiento de Sifones	Sistema SISTEMA VEHICULAR PARA TRÁFICO PESADO VULKEM 350 NF + FLEXOLITH	Línea Impermeabilización de placas y cubiertas	Fecha 29/04/21	Versión V_02
Convenciones					Escala Sin escala



VULKEM 171 PRIMER



VULKEM 350 NF




FLEXOLITH



EUCOFILLER VEHICULAR



FLEXOLITH

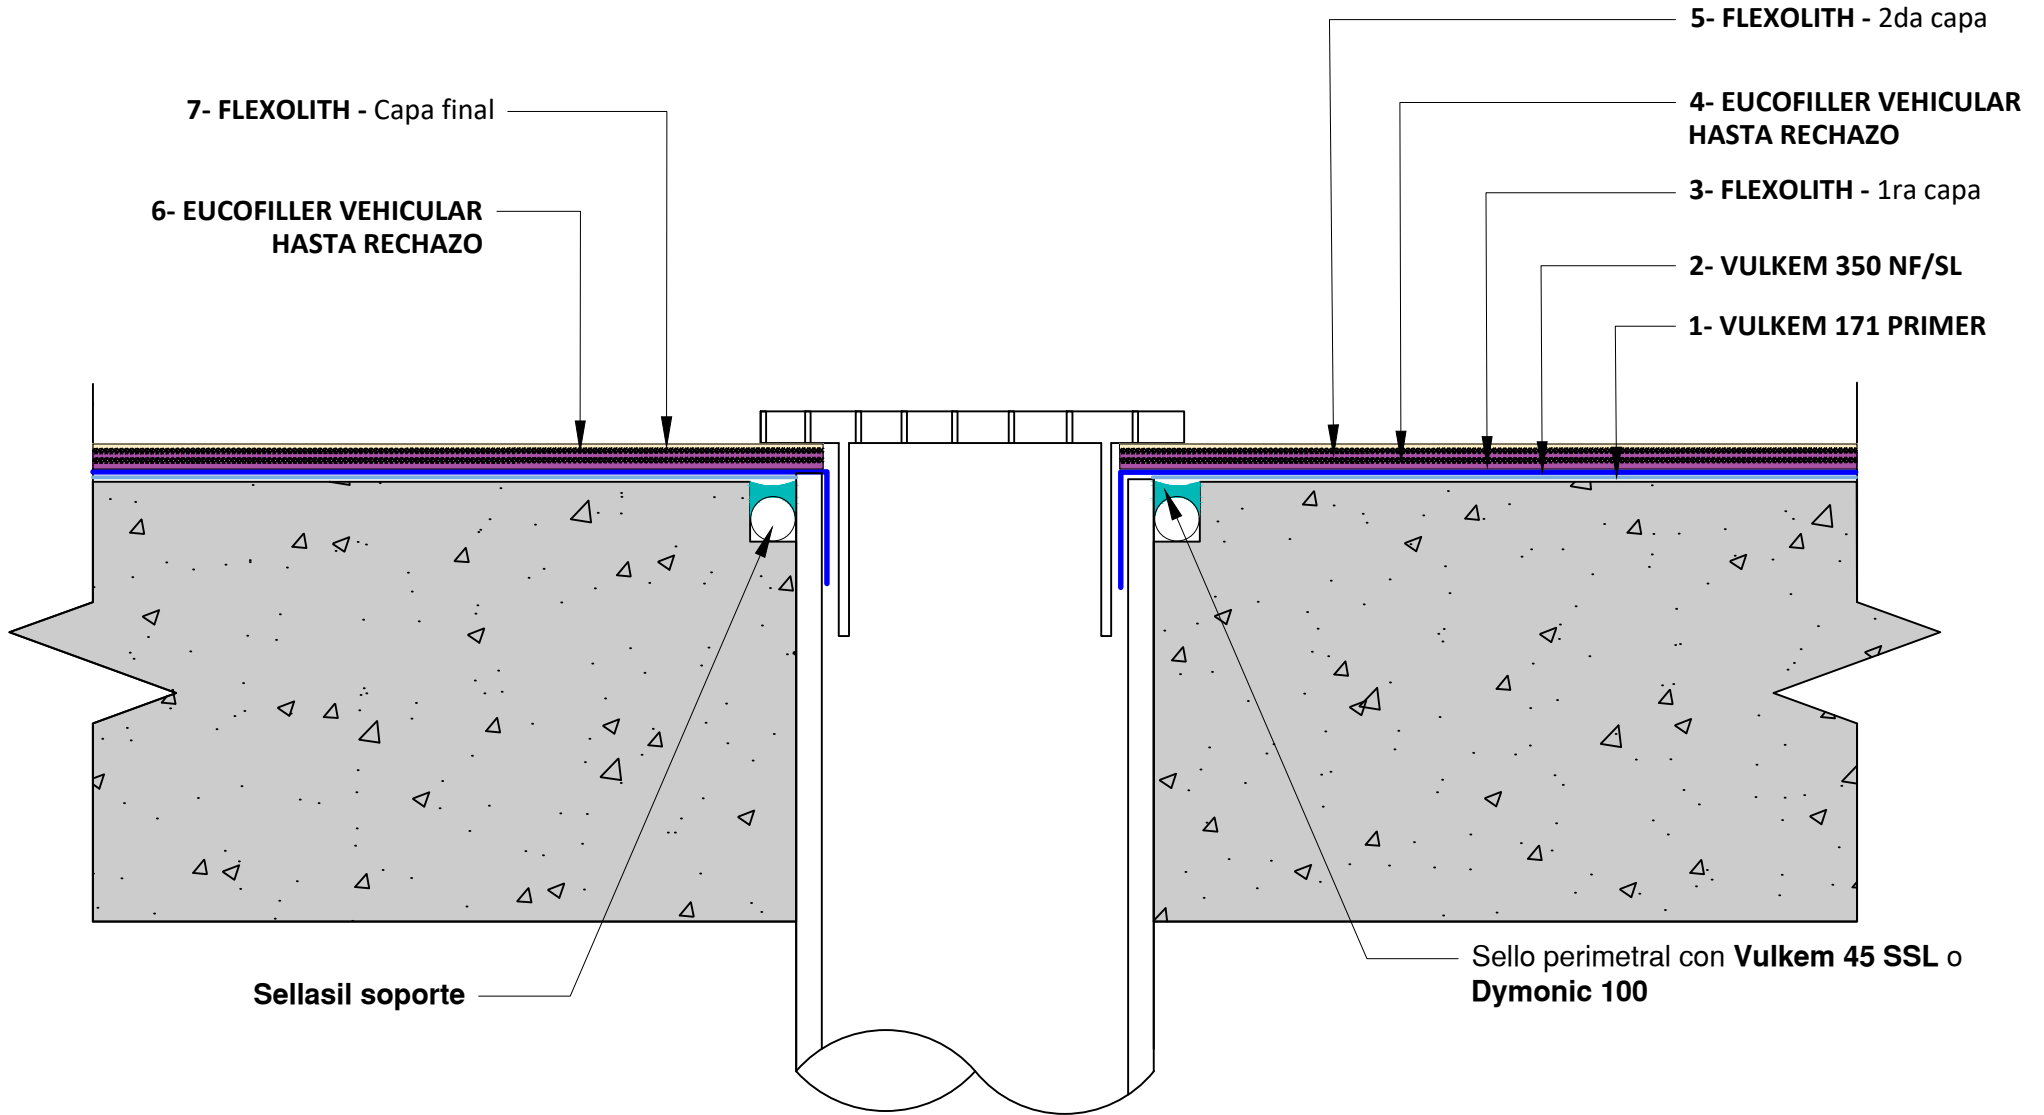


TRATAMIENTO DE SIFONES Y DESAGÜES



EUCLID CHEMICAL
TOXEMENT

Detalle D3	Contiene Tratamiento de Fisuras	Sistema SISTEMA VEHICULAR PARA TRÁFICO PESADO VULKEM 350 NF + FLEXOLITH	Línea Impermeabilización de placas y cubiertas	Fecha 29/04/21	Versión V_02
Convenciones					Escala Sin escala

- VULKEM 171 PRIMER ■ VULKEM 350 NF ■ FLEXOLITH ■ EUCOFILLER VEHICULAR ■ FLEXOLITH

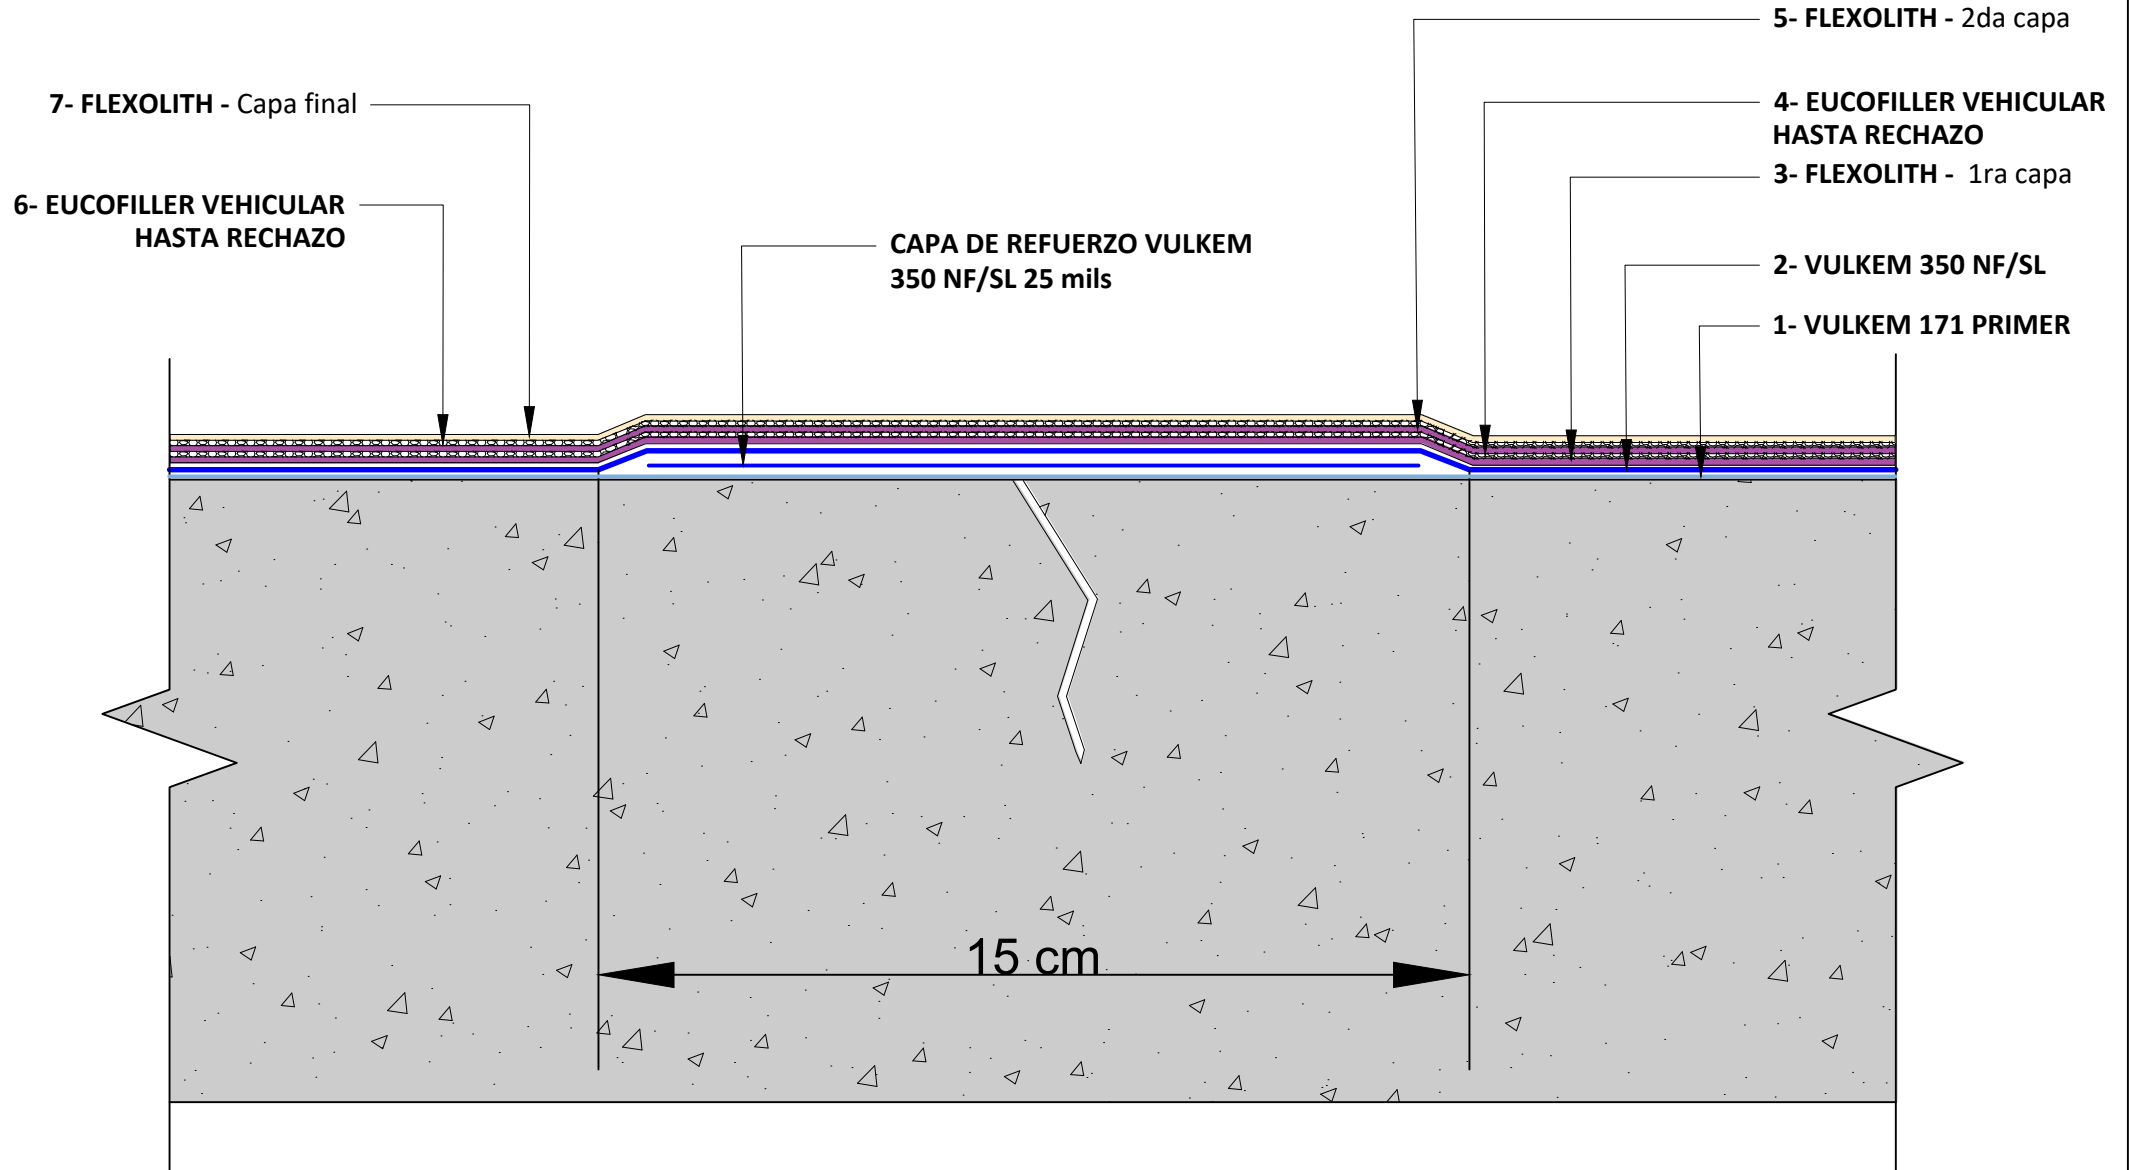

TRATAMIENTO DE FISURAS MENORES a 1,5 mm



**EUCLID CHEMICAL
TOXEMENT**

Detalle

D4

Contiene

Detalle de Instalación Típico

Sistema

**SISTEMA VEHICULAR PARA TRÁFICO PESADO VULKEM
350 NF + FLEXOLITH**

Línea

Impermeabilización de placas y cubiertas

Fecha

29/04/21

Versión

V_02

Convenciones



VULKEM 171 PRIMER



VULKEM 350 NF



FLEXOLITH



EUCOFILLER VEHICULAR



FLEXOLITH

Escala

Sin escala

