


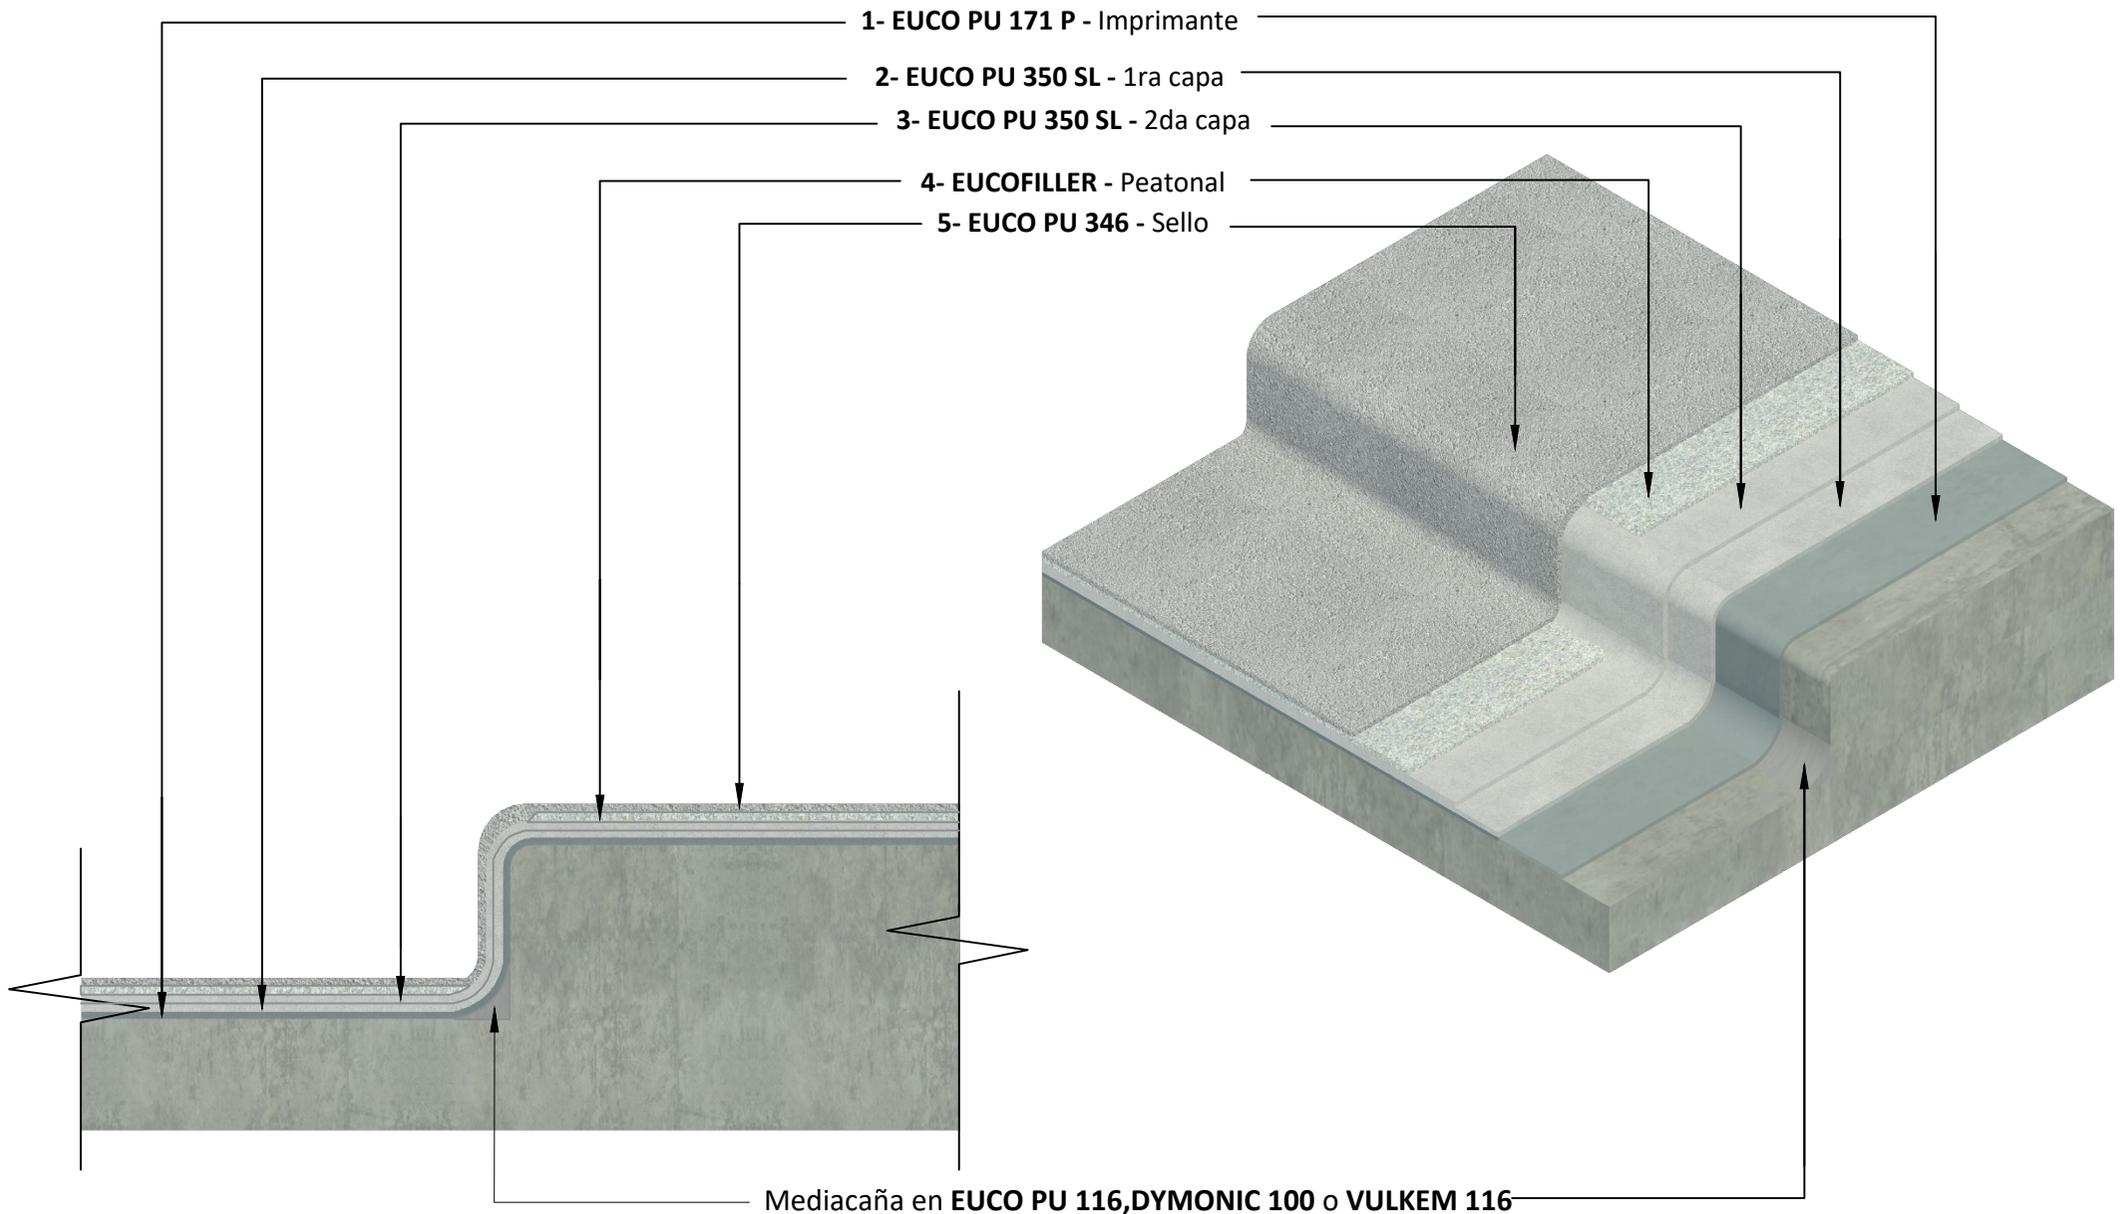

EUCLID CHEMICAL  
TOXEMENT


Detalle D4	Contiene INSTALACIÓN EN CAMBIOS DE NIVEL	Sistema EUCO PU 350 / 346 - PEATONAL	Línea IMPERMEABILIZACIÓN DE PLACAS Y CUBIERTAS	Fecha 13/07/2021	Versión V_01
Convenciones					Escala Sin escala
Euco Pu 346	Eucofiller Peatonal	Euco Pu 171 P	Euco Pu 350 SL	Estructura en concreto	





EUCLID CHEMICAL  
TOXEMENT


Detalle	Contiene	Sistema	Línea	Fecha	Versión
D1	DETALLE DE INSTALACIÓN TÍPICA CON MEDIACAÑA	EUCO PU 350 / 346 - PEATONAL	Impermeabilización de placas y cubiertas	13/07/2021	V_01
Convenciones	Euco Pu 346	Eucofiller Peatonal	Euco Pu 171 P	Euco Pu 350 SL	Estructura en concreto
					Escala Sin escala

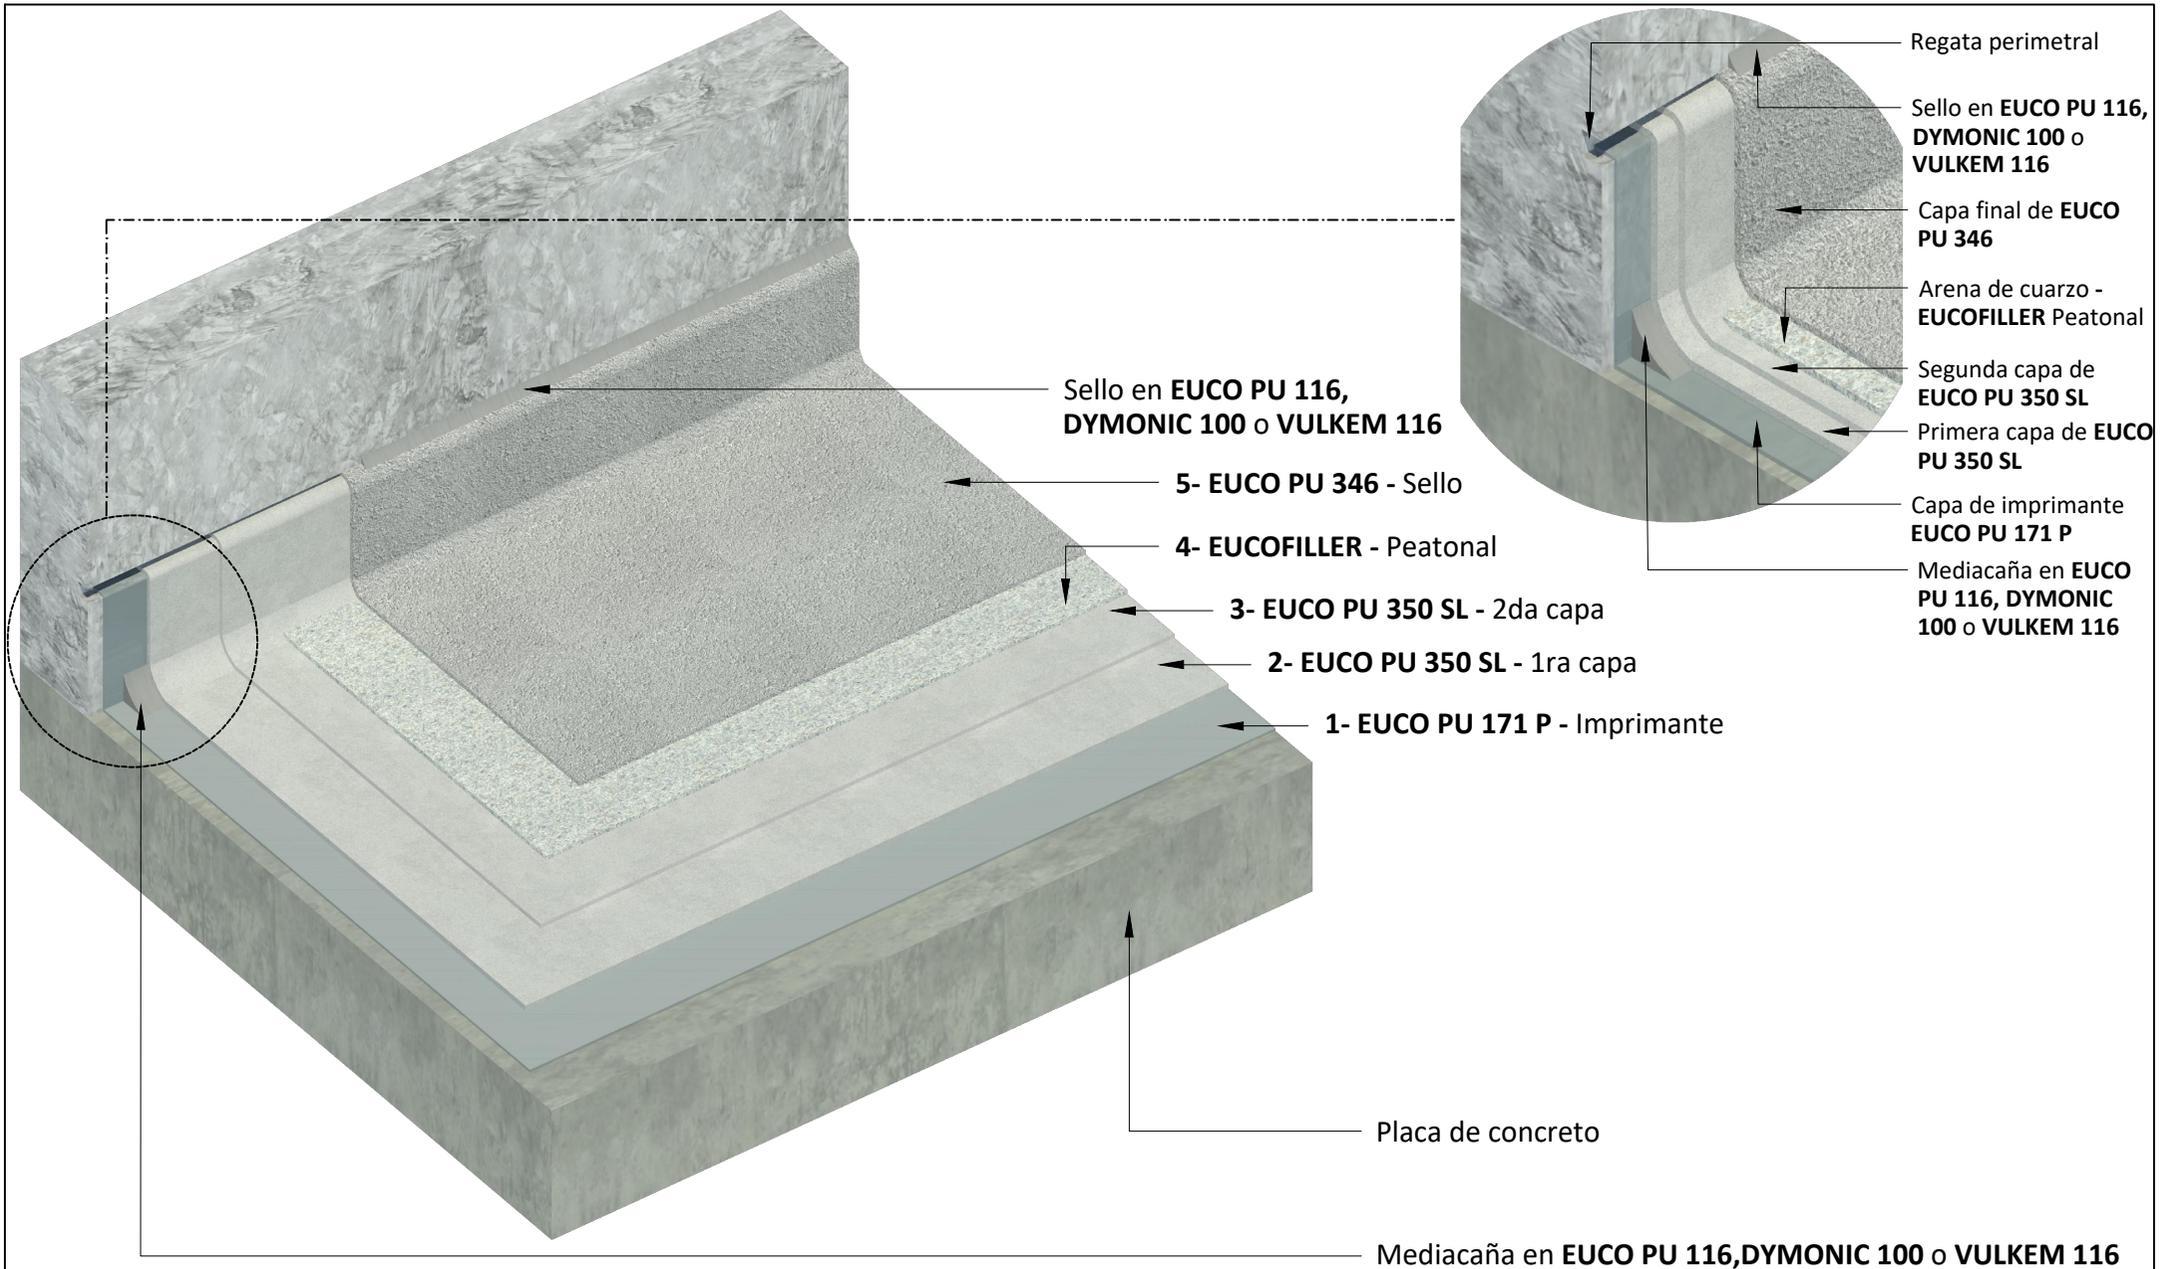



EUCLID CHEMICAL  
TOXEMENT

Detalle D1	Contiene DETALLE DE INSTALACIÓN TÍPICA	Sistema EUCO PU 350 / 346 - PEATONAL	Línea Impermeabilización de placas y cubiertas	Fecha 13/07/2021	Versión V_01
Convenciones					Escala Sin escala
Euco Pu 346	Eucofiller Peatonal	Euco Pu 171 P	Euco Pu 350 SL	Estructura en concreto	

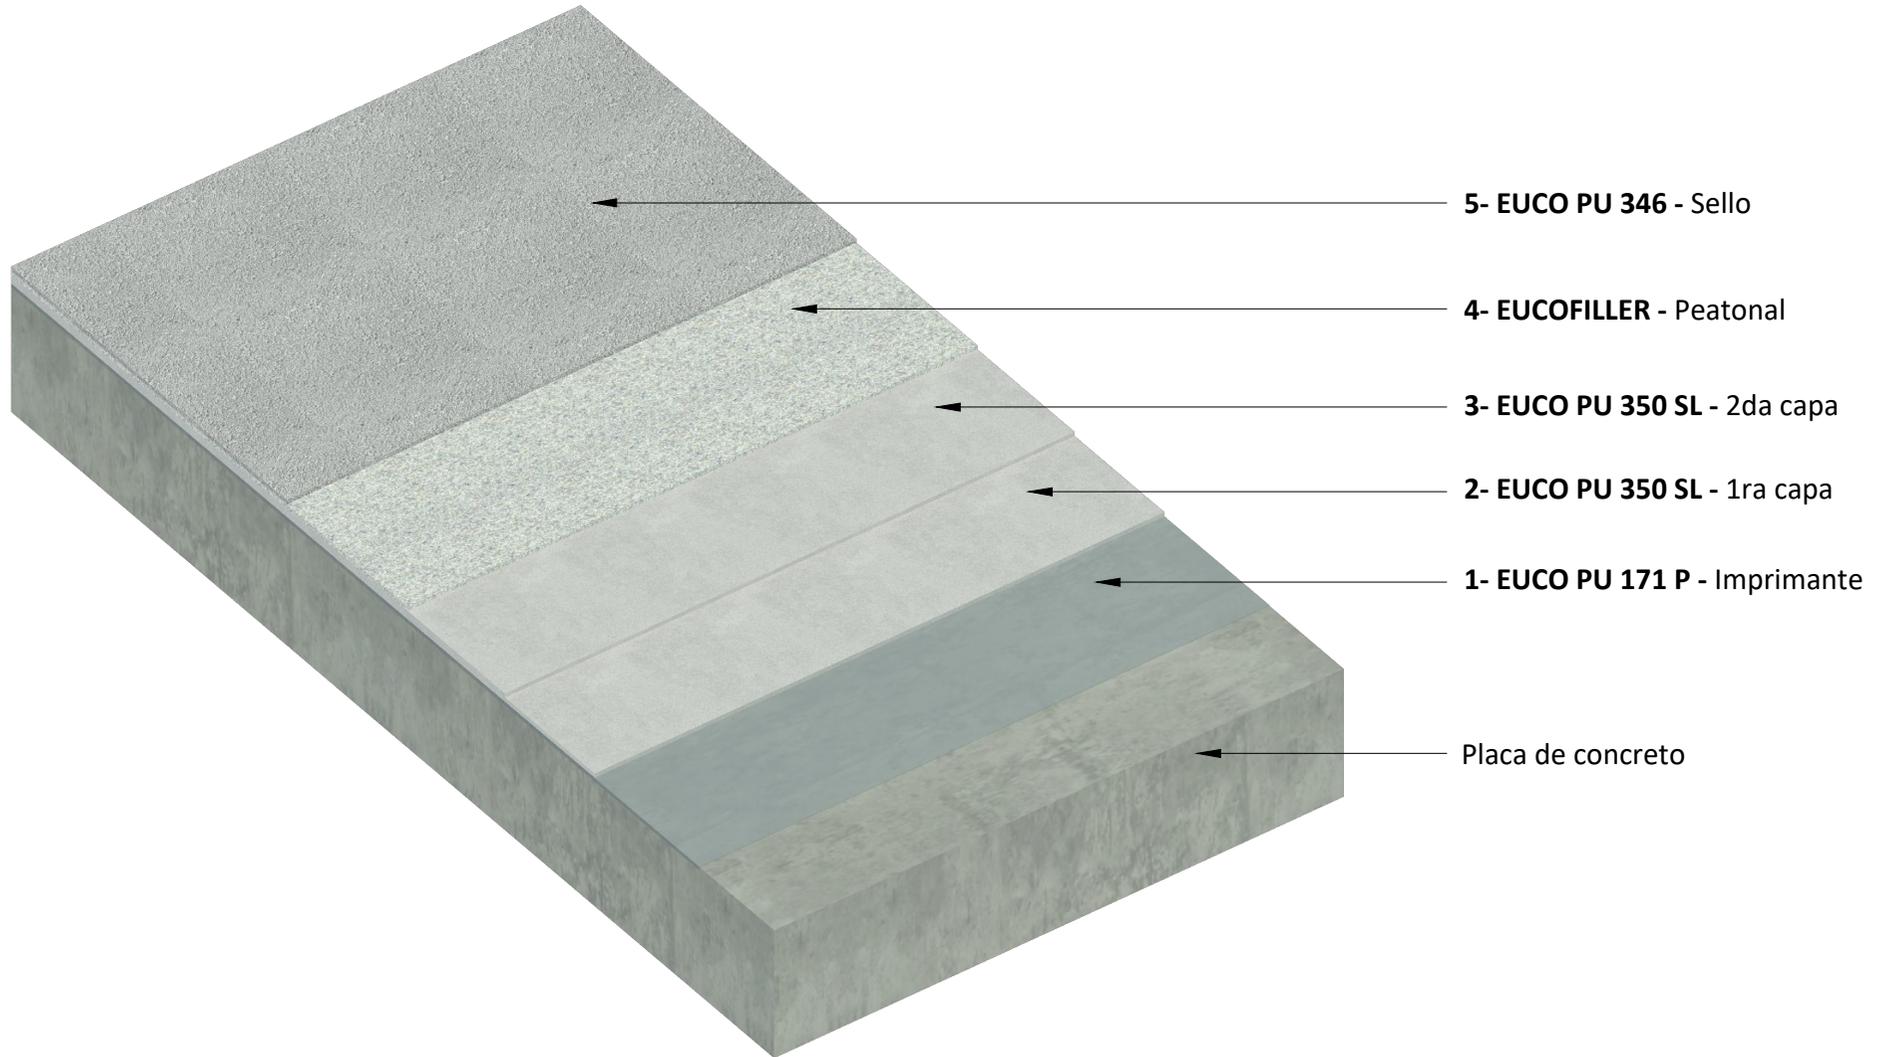




EUCLID CHEMICAL  
TOXEMENT

Detalle D3	Contiene TRATAMIENTO DE FISURAS MAYORES A 1.5 mm	Sistema EUCO PU 350 / 346 - PEATONAL	Línea IMPERMEABILIZACIÓN DE PLACAS Y CUBIERTAS	Fecha 27/07/2021	Versión V_02	
Convenciones	Euco Pu 346	Eucofiller Peatonal	Euco Pu 171 P	Euco Pu 350 SL	Estructura en concreto	Escala Sin escala

### TRATAMIENTO DE FISURAS MAYORES A 1.5 mm

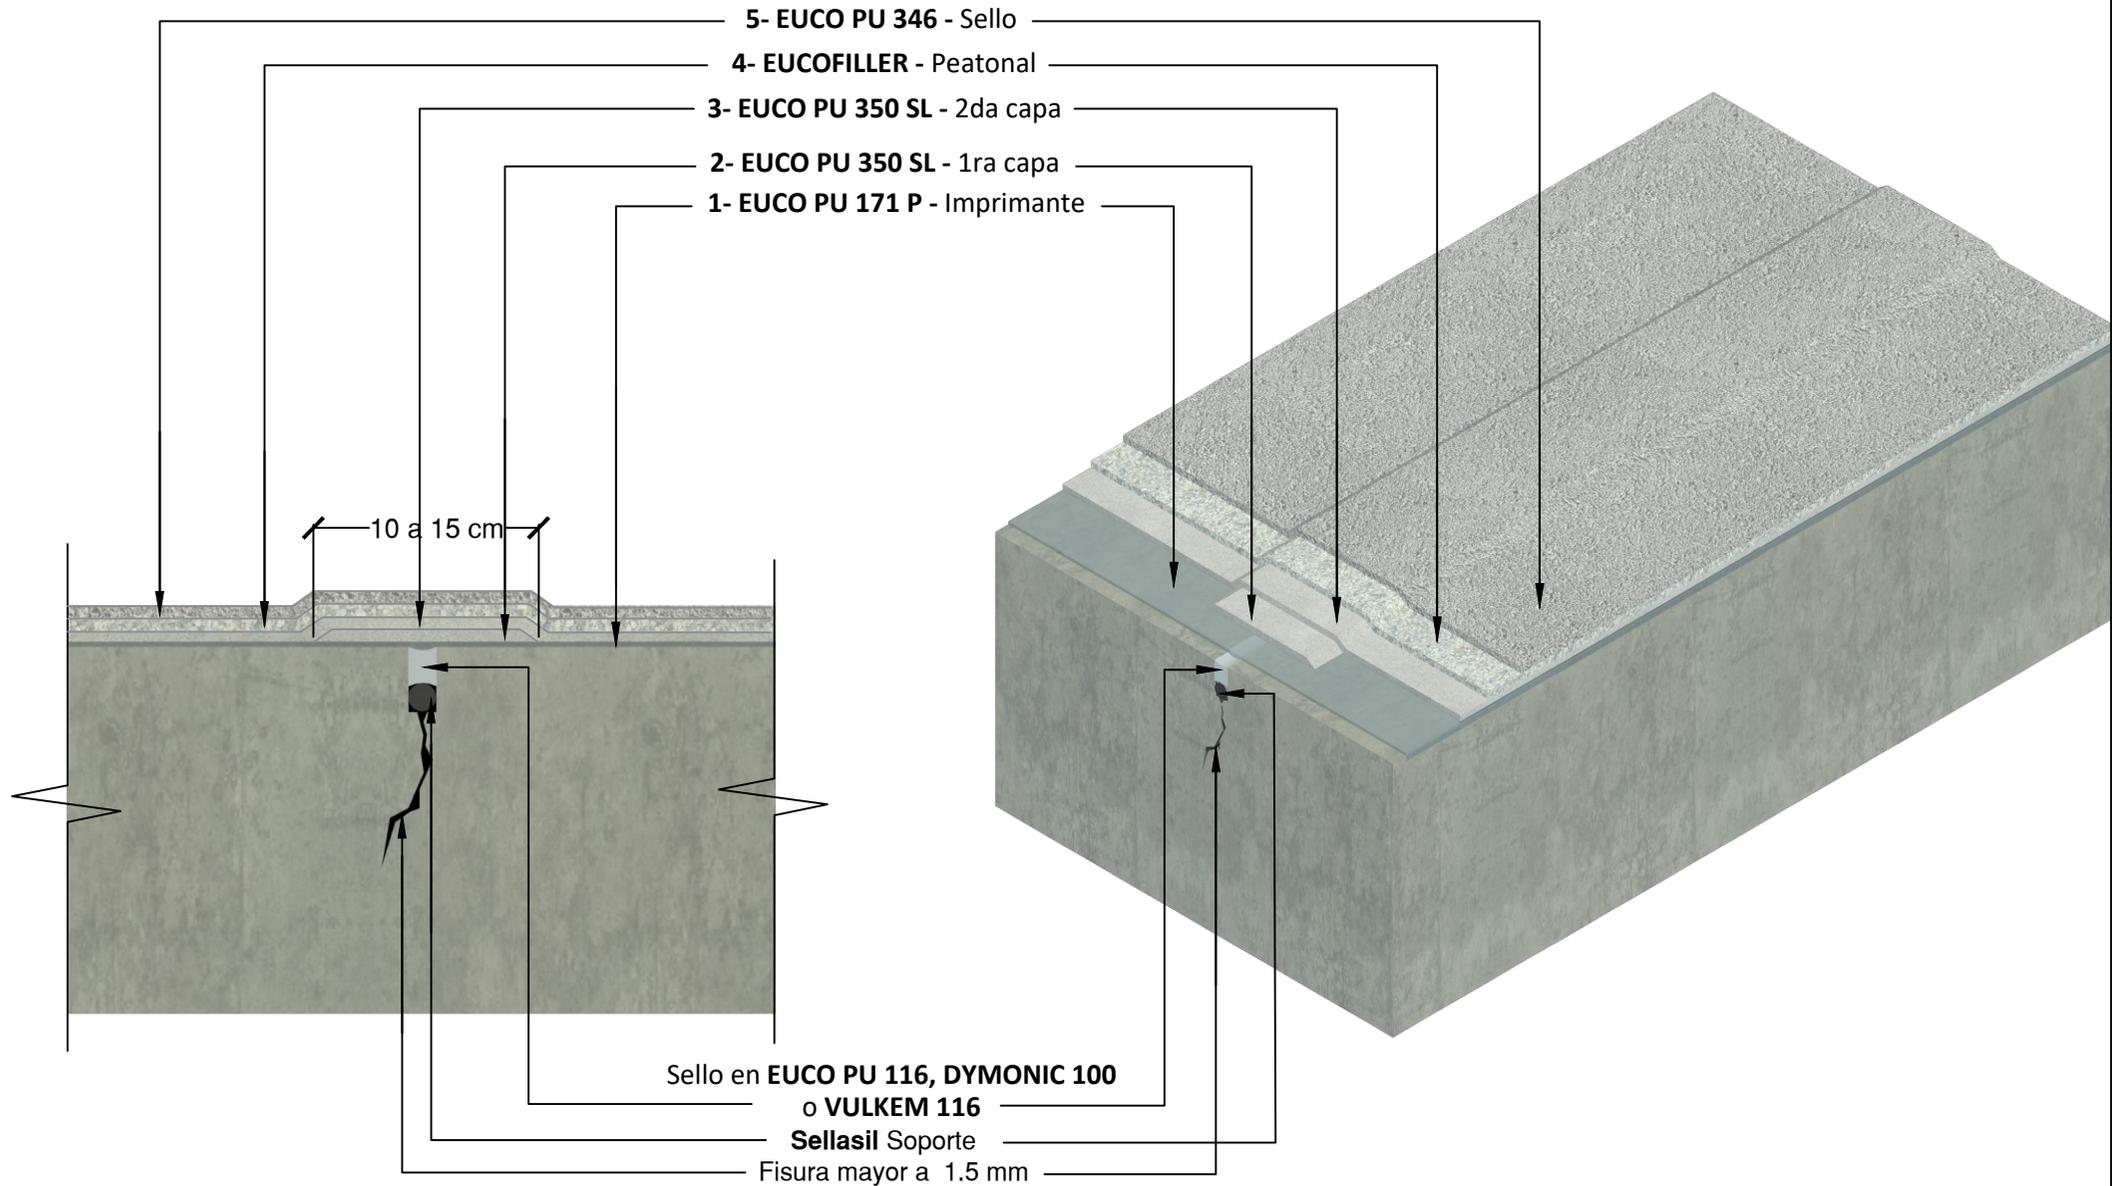


"Las Hojas Técnicas de los productos EUCLID CHEMICAL TOXEMENT pueden ser modificadas sin previo aviso. Visite nuestra página Web [www.toxement.com.co](http://www.toxement.com.co) para consultar la última versión."



EUCLID CHEMICAL  
TOXEMENT

Detalle D2	Contiene TRATAMIENTO DE FISURAS MENORES A 1.5 mm	Sistema EUUCO PU 350 / 346 - PEATONAL	Línea IMPERMEABILIZACIÓN DE PLACAS Y CUBIERTAS	Fecha 13/07/2021	Versión V_01
Convenções					
 Eucopu 346	 Eucofiller Peatonal	 Eucopu 171 P	 Eucopu 350 SL	 Estructura en concreto	Escala Sin escala

### TRATAMIENTO DE FISURAS MENORES A 1.5 mm

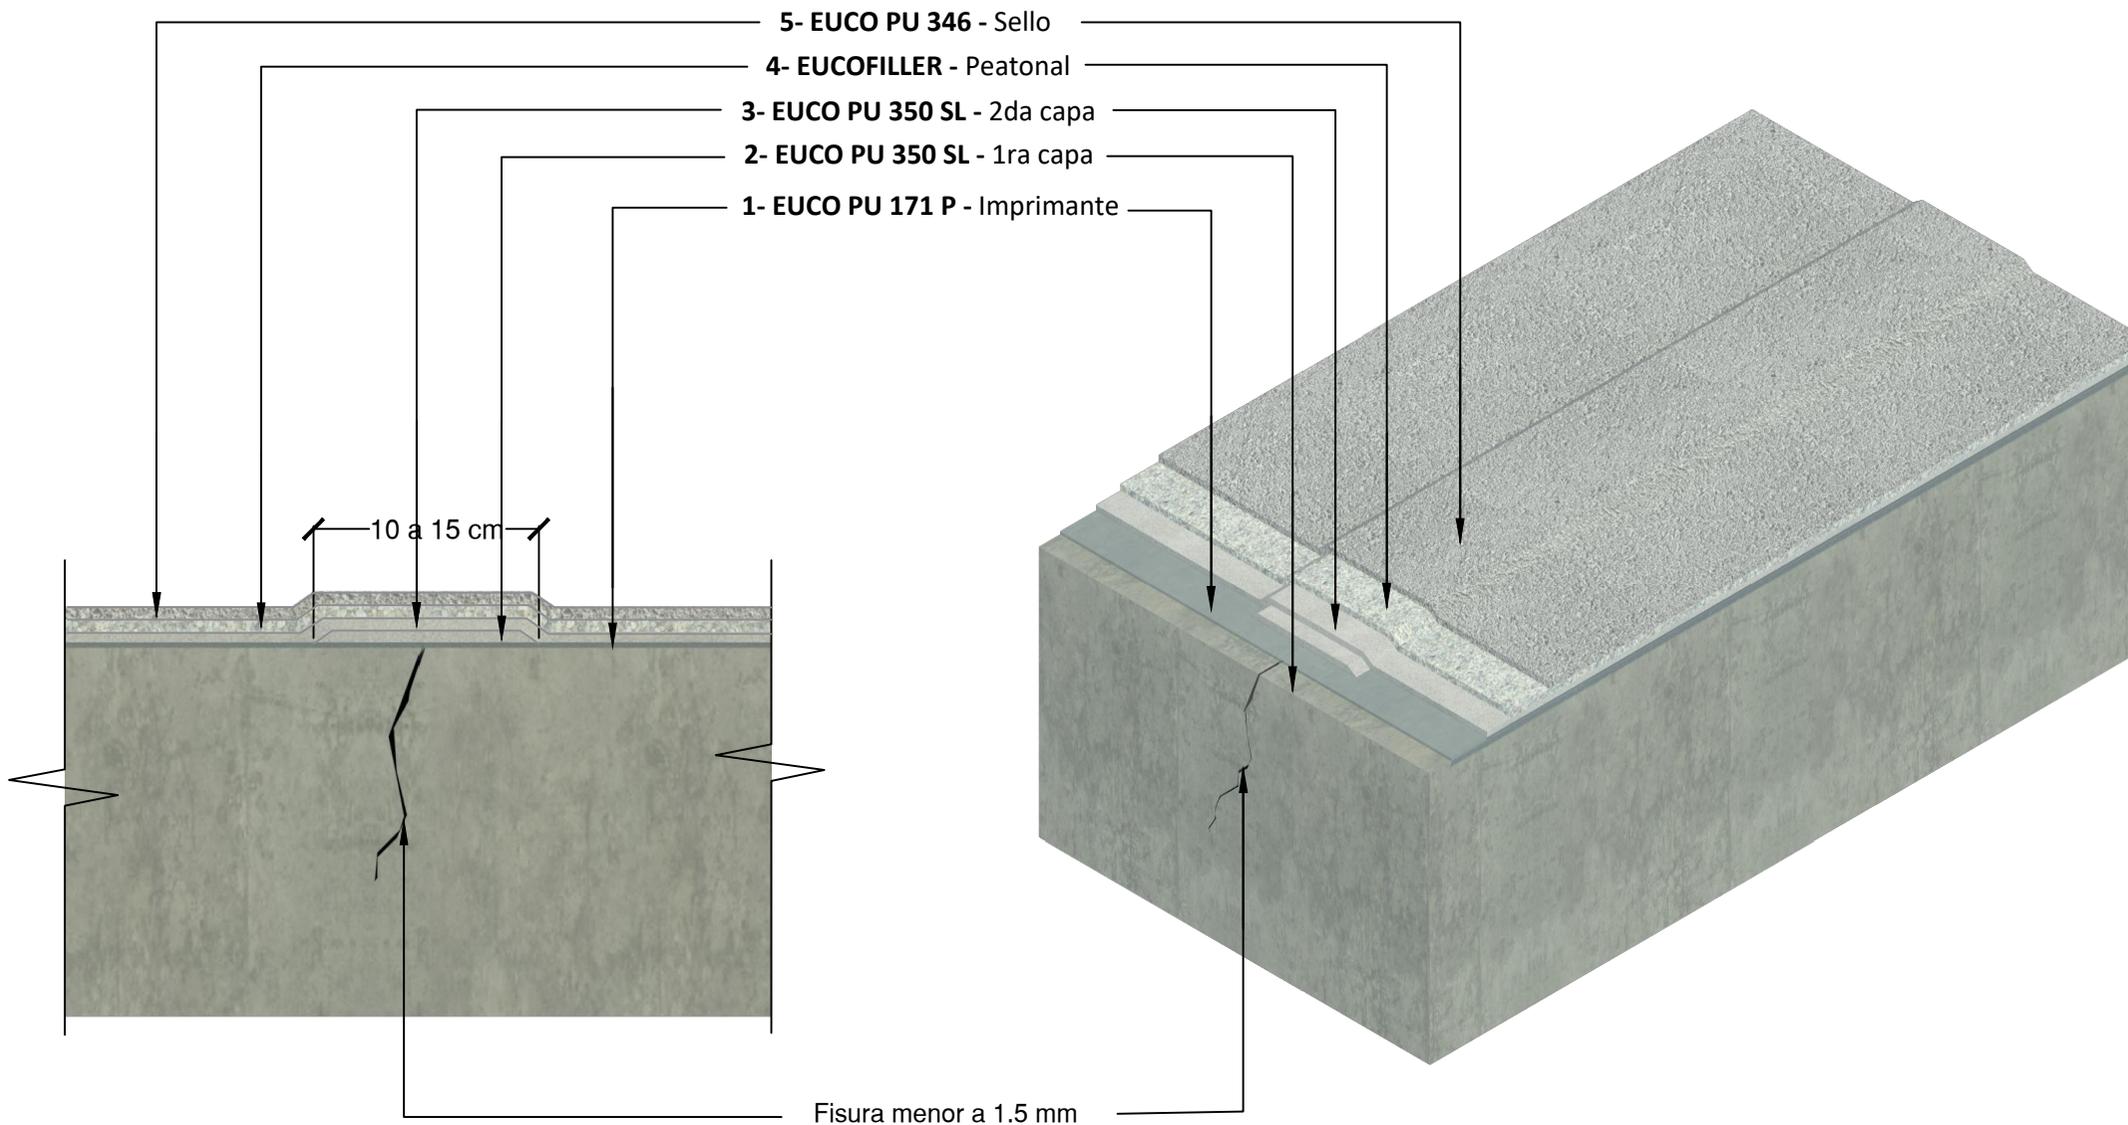




**EUCLID CHEMICAL  
TOXEMENT**

Detalle D4	Contiene INSTALACIÓN EN CAMBIOS DE NIVEL	Sistema EUCO PU 350 / 346 - VEHICULAR CON DOBLE REFUERZO	Línea IMPERMEABILIZACIÓN DE PLACAS Y CUBIERTAS	Fecha 27/07/2021	Versión V_02
Convenciones					Escala Sin escala


■ Euco Pu 346      ■ Eucofiller Vehicular      ■ Euco Pu 171 P      ■ Euco Pu 350 SL      ■ Estructura en concreto

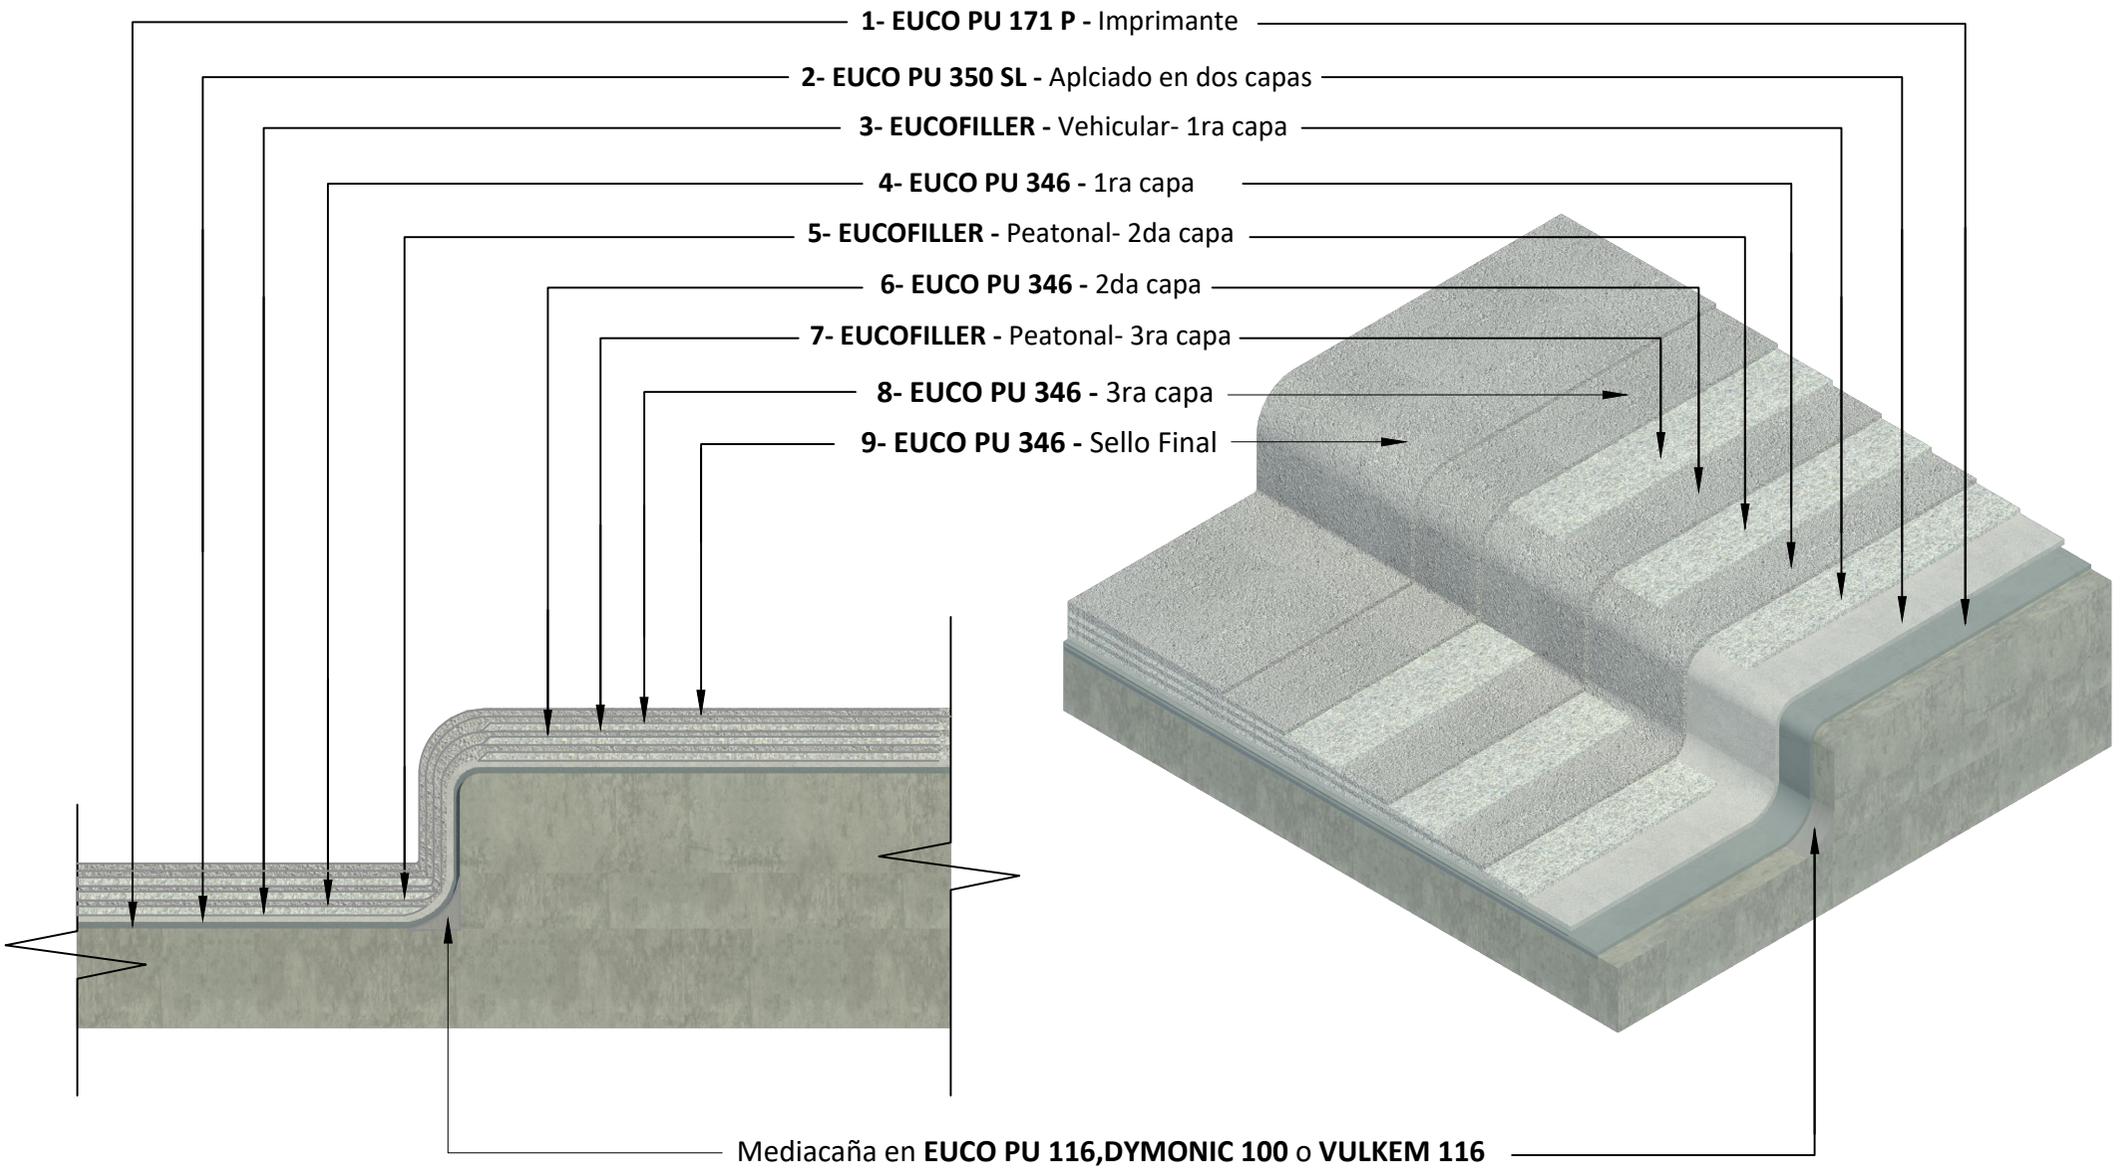



EUCLID CHEMICAL  
TOXEMENT


Detalle	Contiene	Sistema	Línea	Fecha	Versión	
D1	DETALLE DE INSTALACIÓN TÍPICA CON MEDIACAÑA	EUCO PU 350 / 346 - VEHICULAR CON DOBLE REFUERZO	Impermeabilización de placas y cubiertas	27/07/2021	V_02	
Convenciones	Euco Pu 346	Eucofiller Vehicular	Euco Pu 171 P	Euco Pu 350 SL	Estructura en concreto	Escala Sin escala

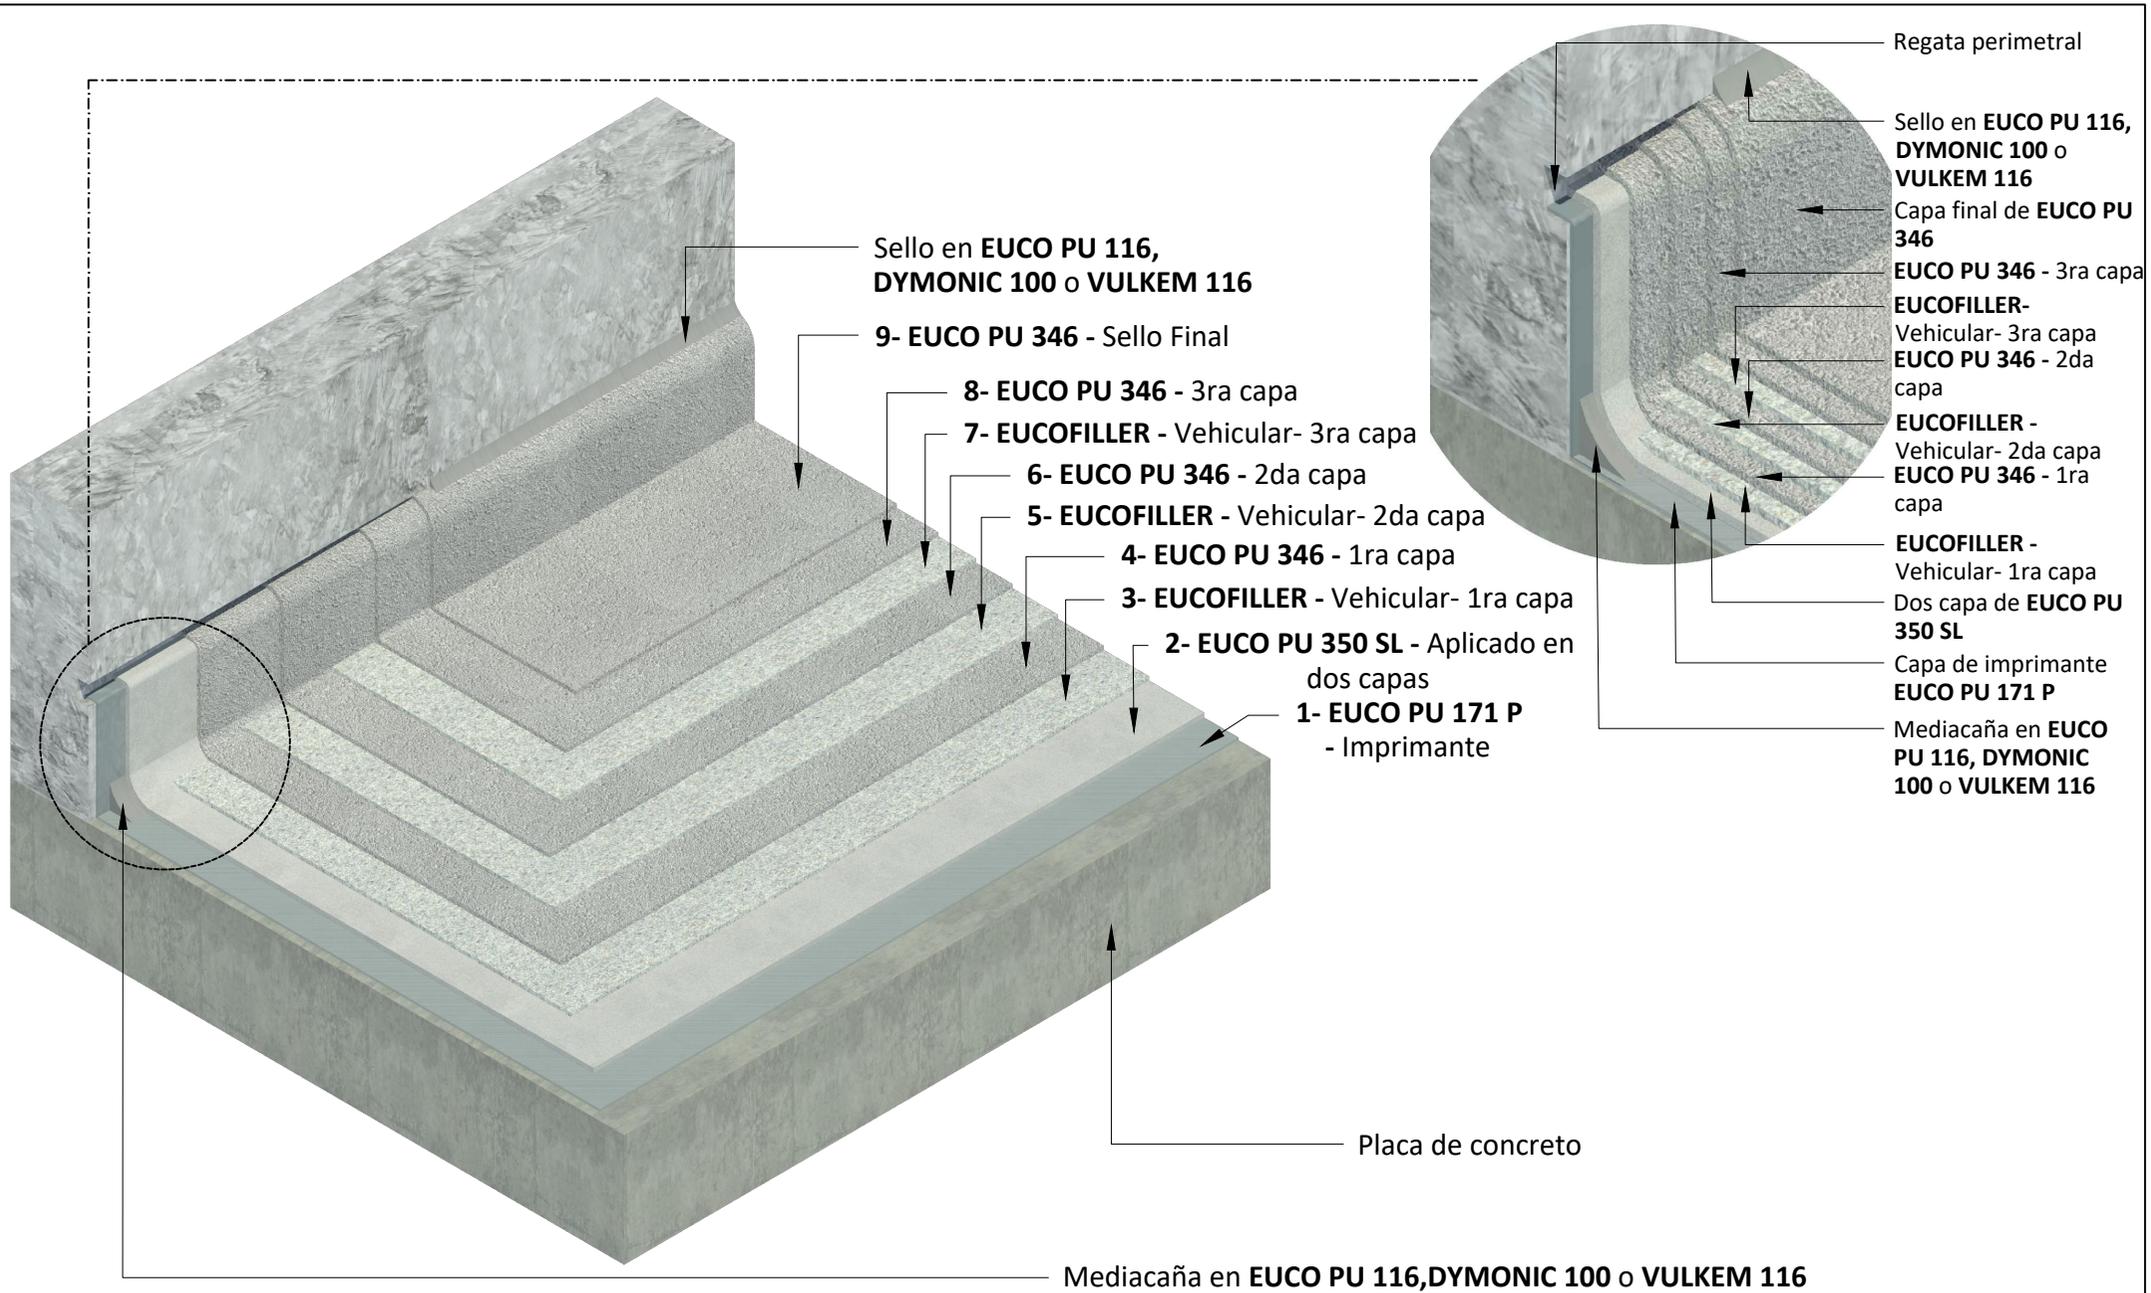



EUCLID CHEMICAL  
TOXEMENT

Detalle D1	Contiene DETALLE DE INSTALACIÓN TÍPICA	Sistema EUCO PU 350 / 346 - VEHICULAR CON DOBLE REFUERZO	Línea Impermeabilización de placas y cubiertas	Fecha 27/07/2021	Versión V_02
Convenciones					Escala Sin escala
 Euco Pu 346	 Eucofiller Vehicular	 Euco Pu 171 P	 Euco Pu 350 SL	 Estructura en concreto	

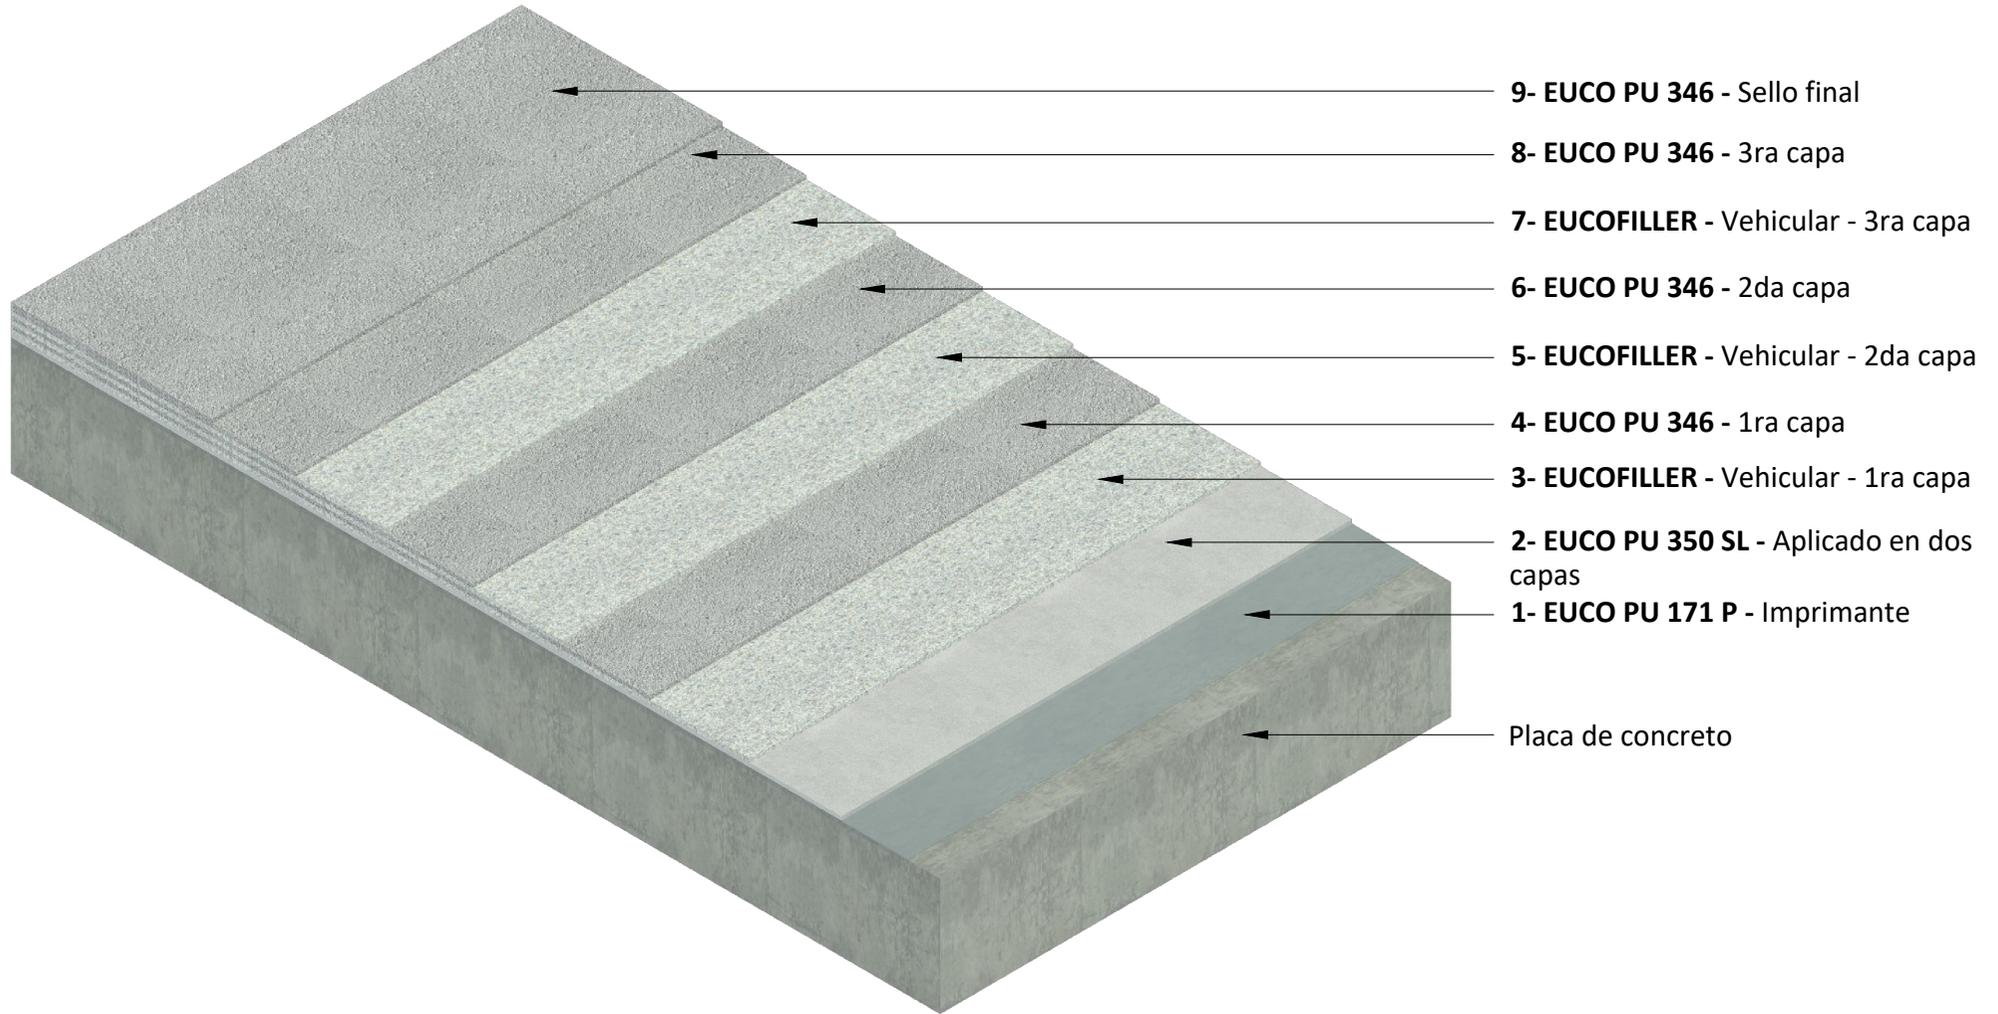




**EUCLID CHEMICAL  
TOXEMENT**

Detalle D3	Contiene TRATAMIENTO DE FISURAS MAYORES A 1.5 mm	Sistema EUCO PU 350 / 346 - VEHICULAR CON DOBLE REFUERZO	Línea IMPERMEABILIZACIÓN DE PLACAS Y CUBIERTAS	Fecha 27/07/2021	Versión V_02
Convenciones	Euco Pu 346	Eucofiller Vehicular	Euco Pu 171 P	Euco Pu 350 SL	Estructura en concreto
					Escala Sin escala

### TRATAMIENTO DE FISURAS MAYORES A 1.5 mm

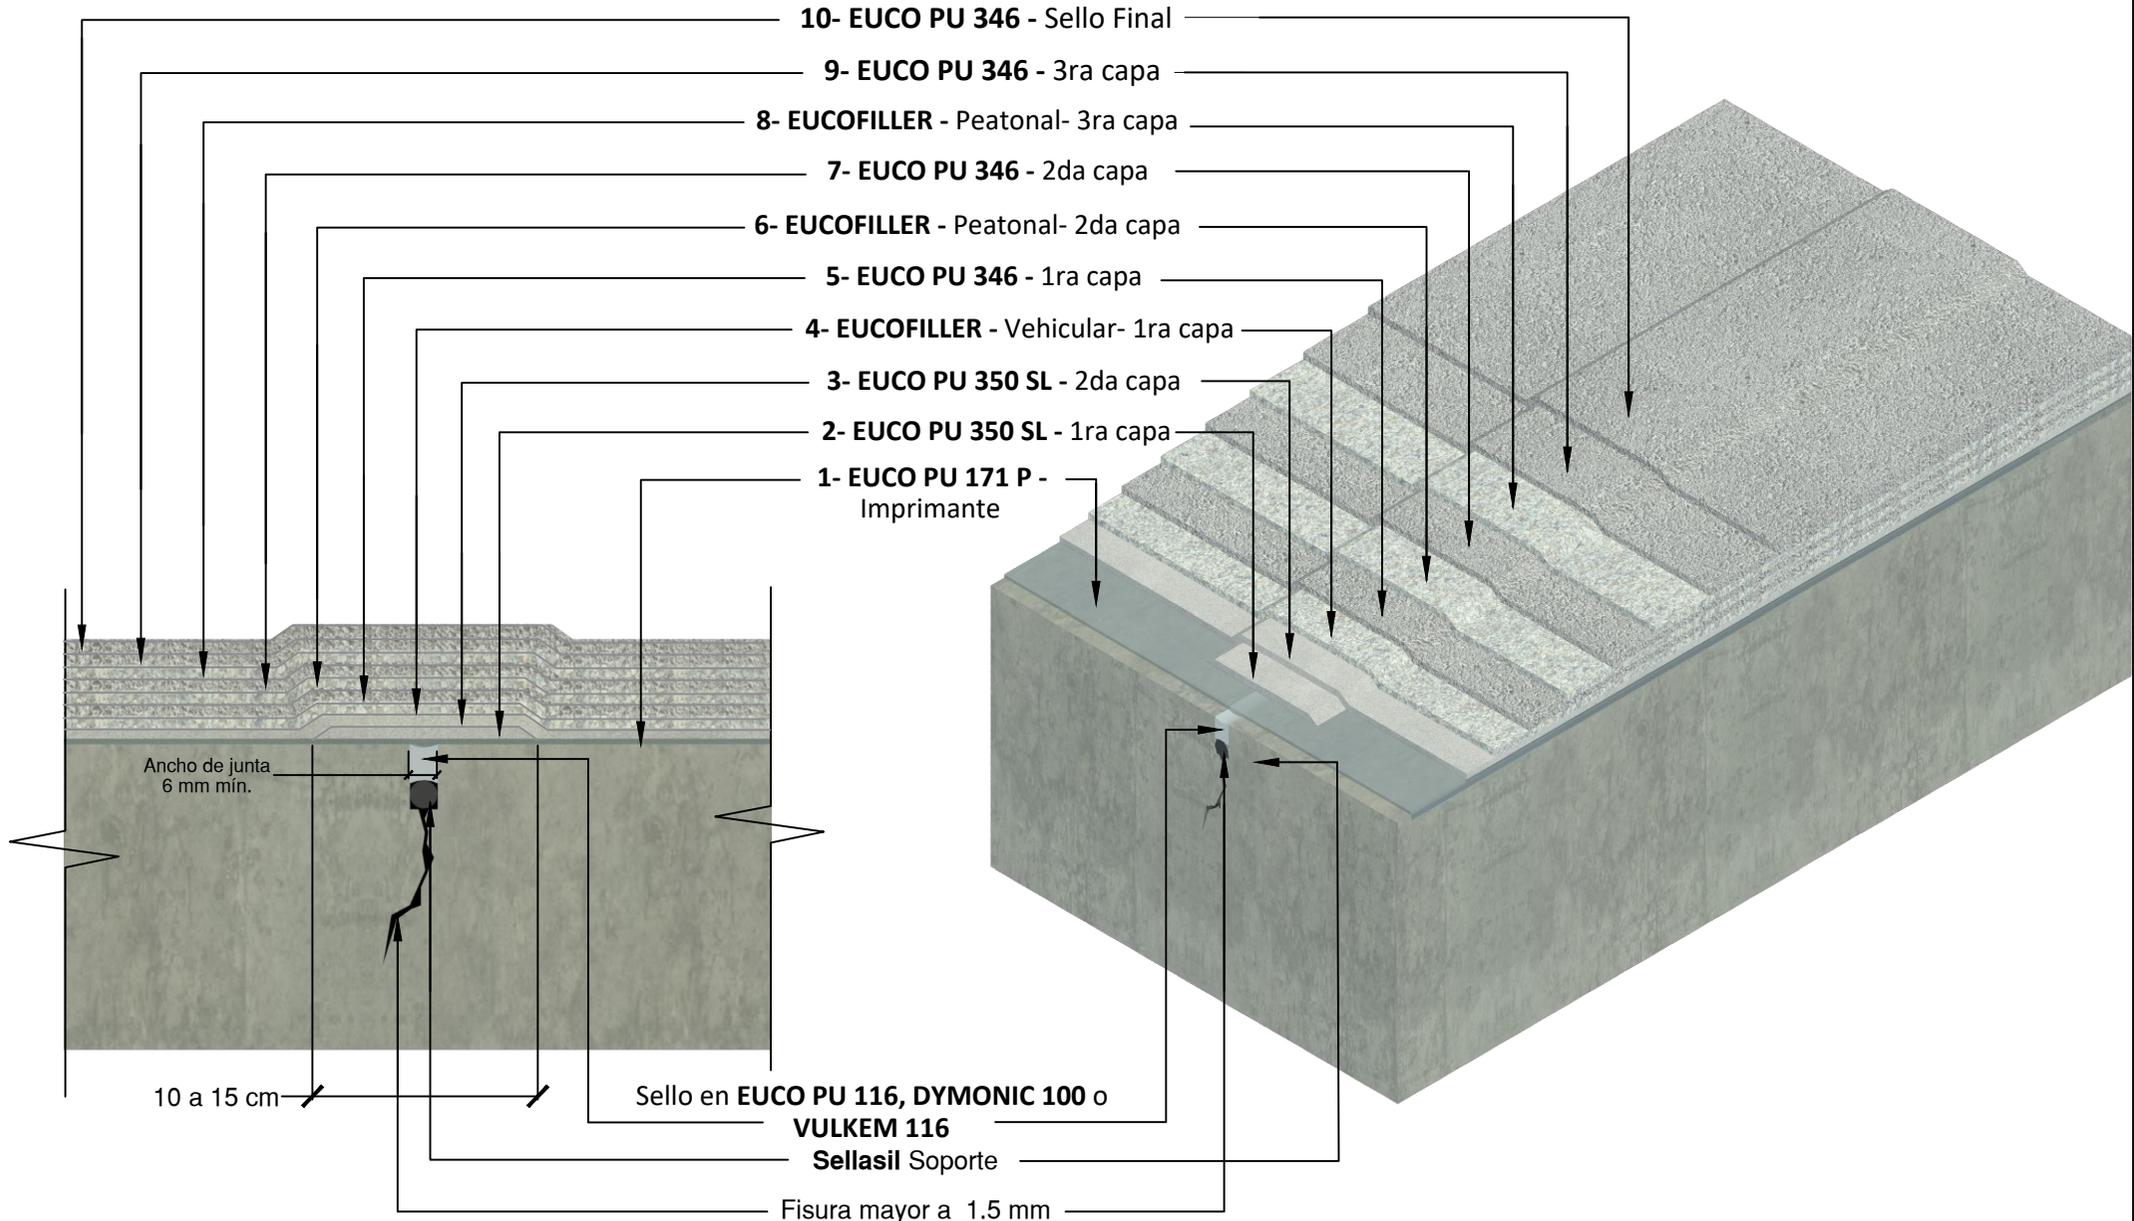



EUCLID CHEMICAL  
TOXEMENT

Detalle D2	Contiene TRATAMIENTO DE FISURAS MENORES A 1.5 mm	Sistema EUCO PU 350 / 346 - VEHICULAR CON DOBLE REFUERZO	Línea IMPERMEABILIZACIÓN DE PLACAS Y CUBIERTAS	Fecha 27/07/2021	Versión V_02
Convenciones	Euco Pu 346	Eucofiller Vehicular	Euco Pu 171 P	Euco Pu 350 SL	Estructura en concreto
		Euco Pu 171 P	Euco Pu 350 SL	Estructura en concreto	Escala Sin escala

### TRATAMIENTO DE FISURAS MENORES A 1.5 mm

