





EUCLID GROUP
TOXEMENT

Detalle D1	Contiene MONOPUR INDUSTRY DE .006 A .009 m	Sistema MONOPUR INDUSTRY	Línea PISOS INSUSTRIALES	Fecha 03/12/19	Versión V_01
Convenciones  CONCRETO  MONOPUR					Escala 1:10

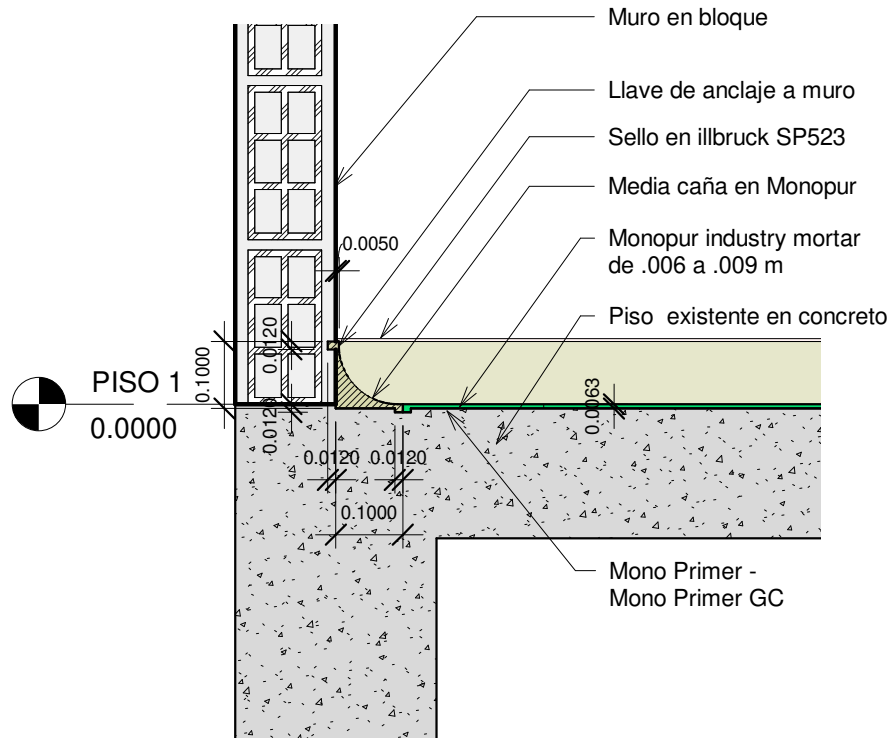


1 CORTE 1
1 : 10

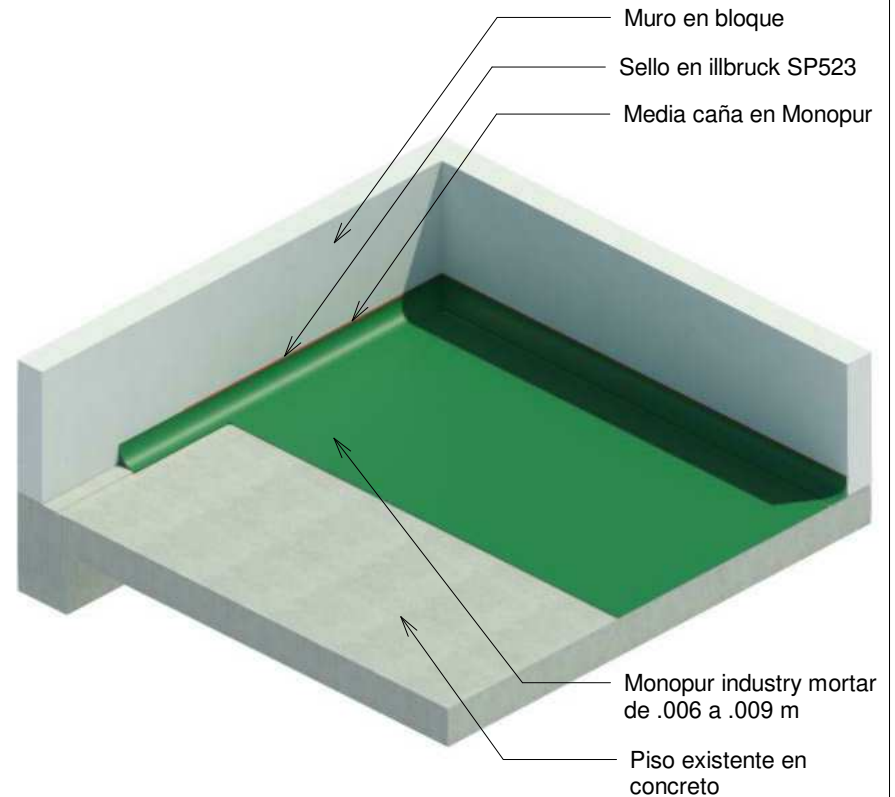


2 PERSPECTIVA
1 : 1

Detalle D09	Contiene INSTALACIÓN DEL SISTEMA	Sistema Monopur® industry	Línea PISOS INDUSTRIALES	07/03/19	V_01
Convenciones					Escala Sin escala

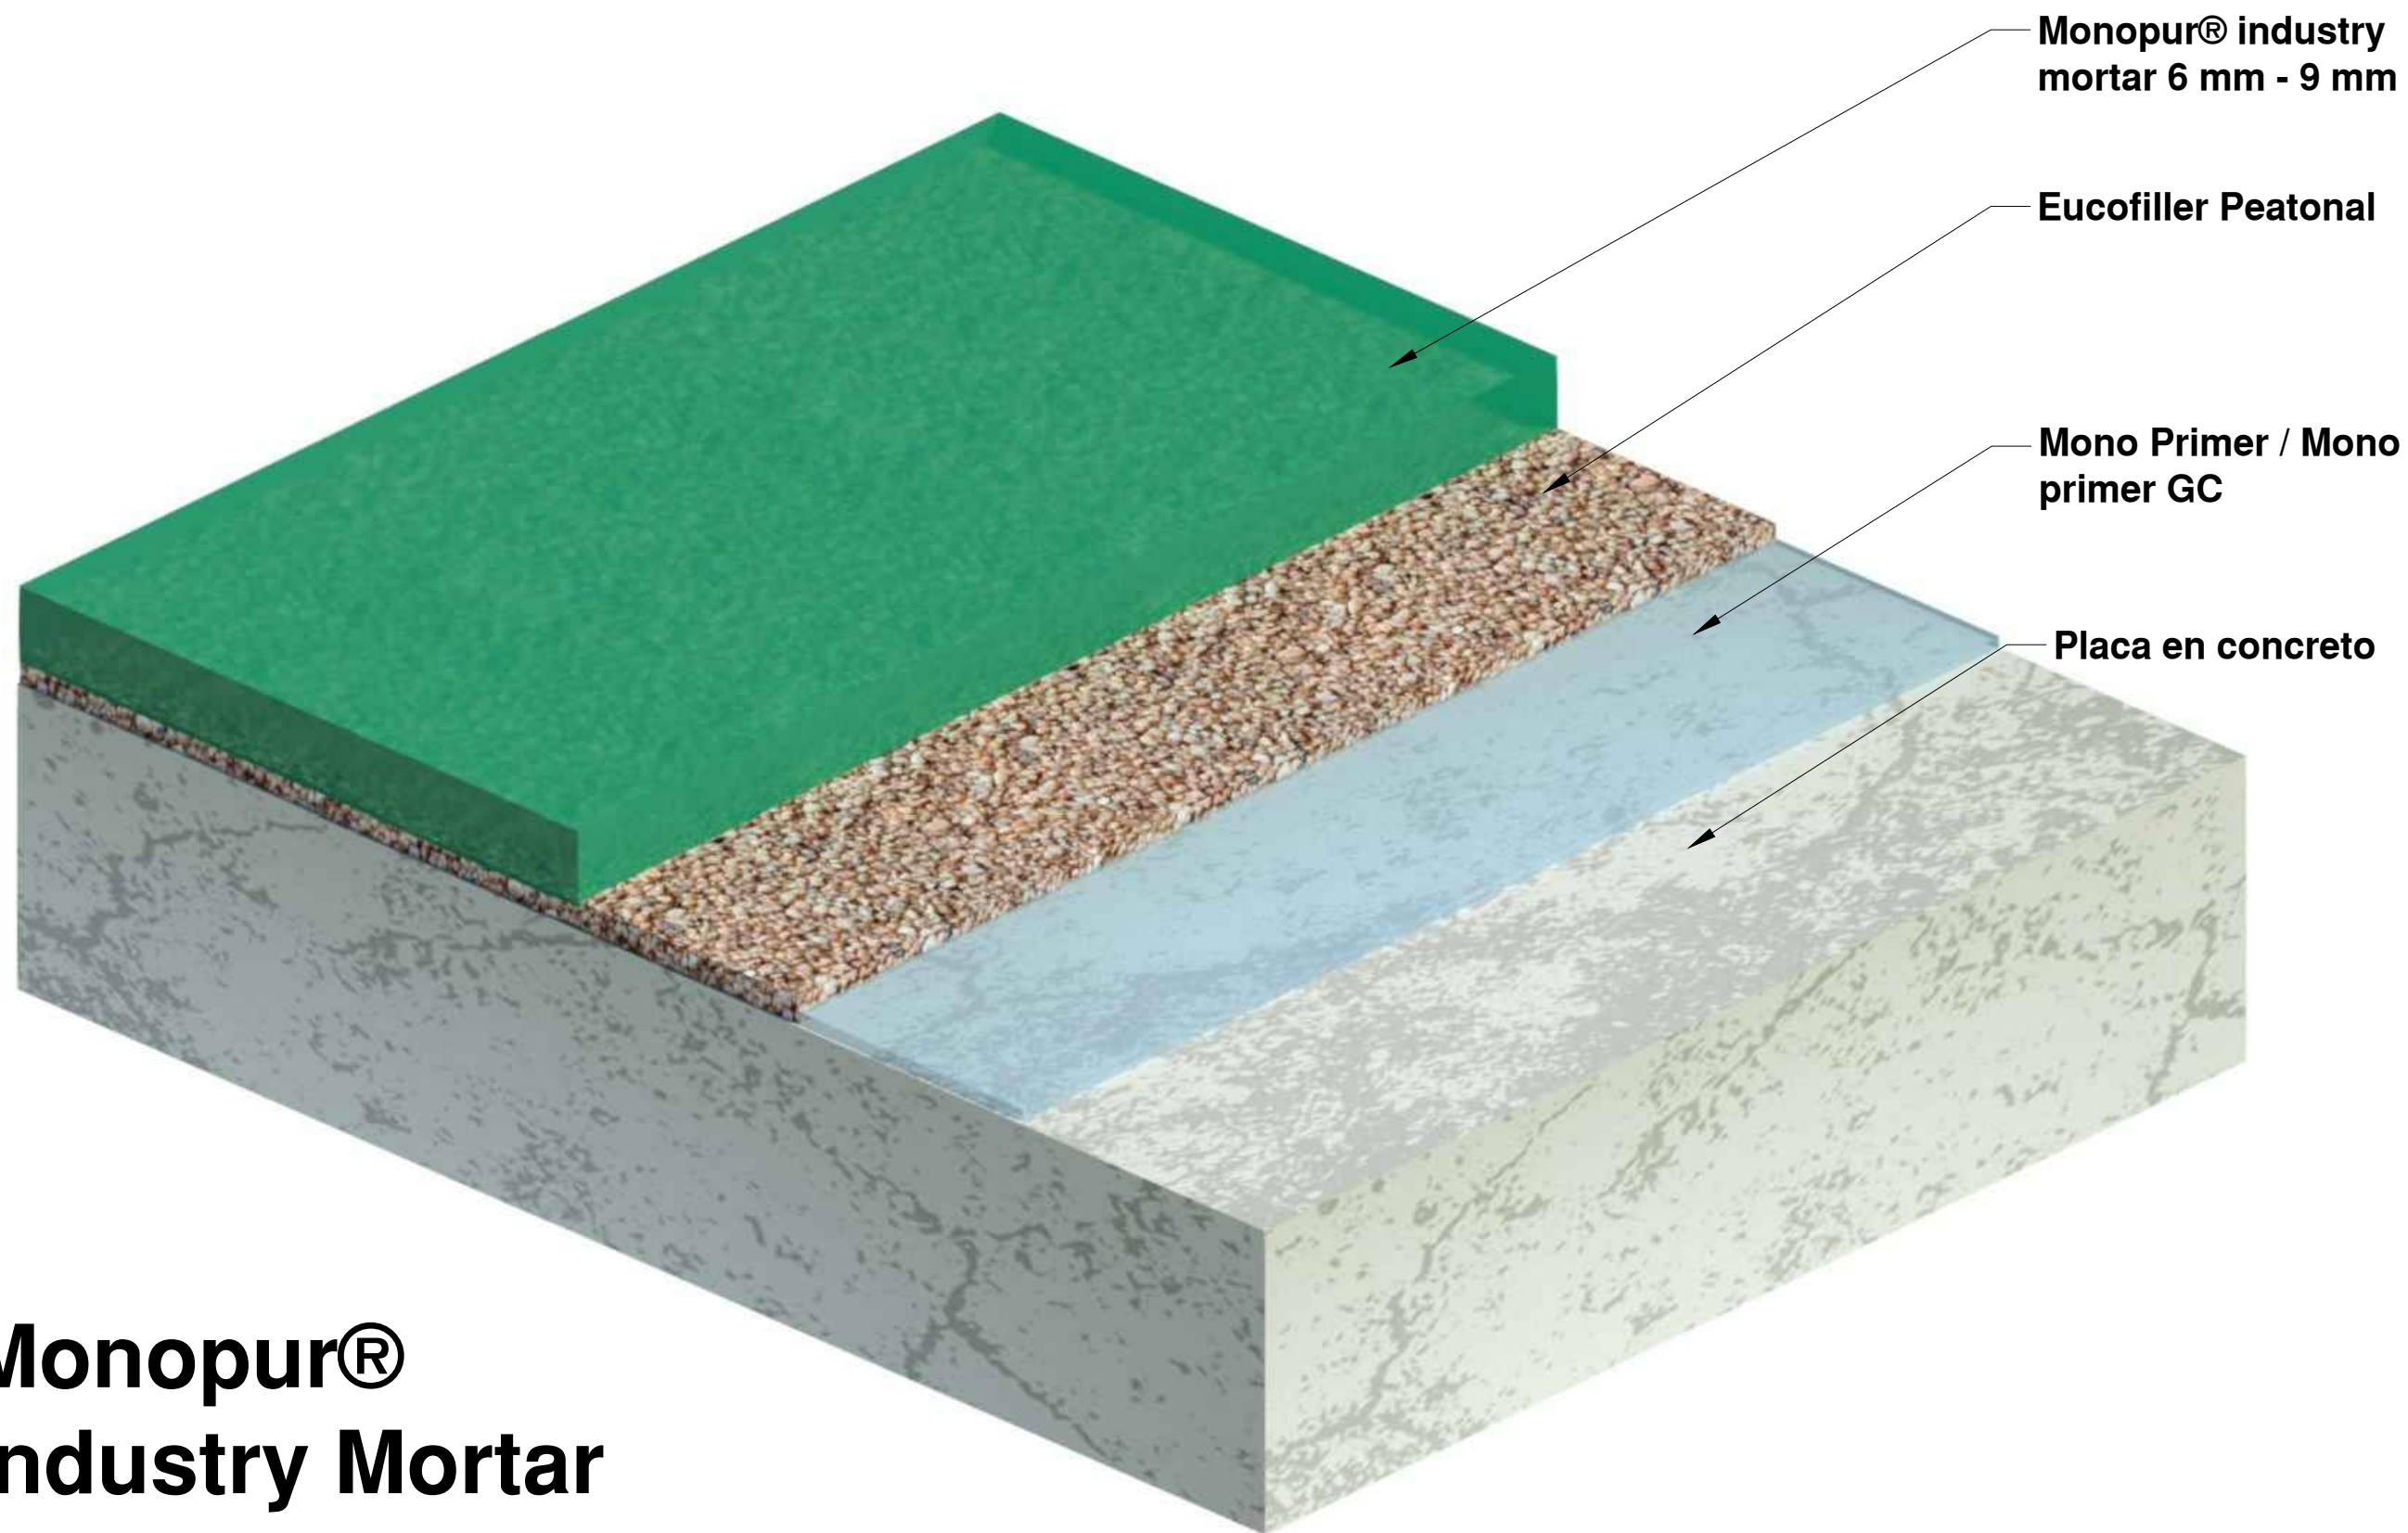

Monopur®
Industry Mortar

Detalle D10	Contiene INSTALACIÓN DEL SISTEMA ANTIDESLIZANTE	Sistema Monopur® industry	Línea PISOS INDUSTRIALES	07/03/19	V_01
Convenciones					Escala Sin escala

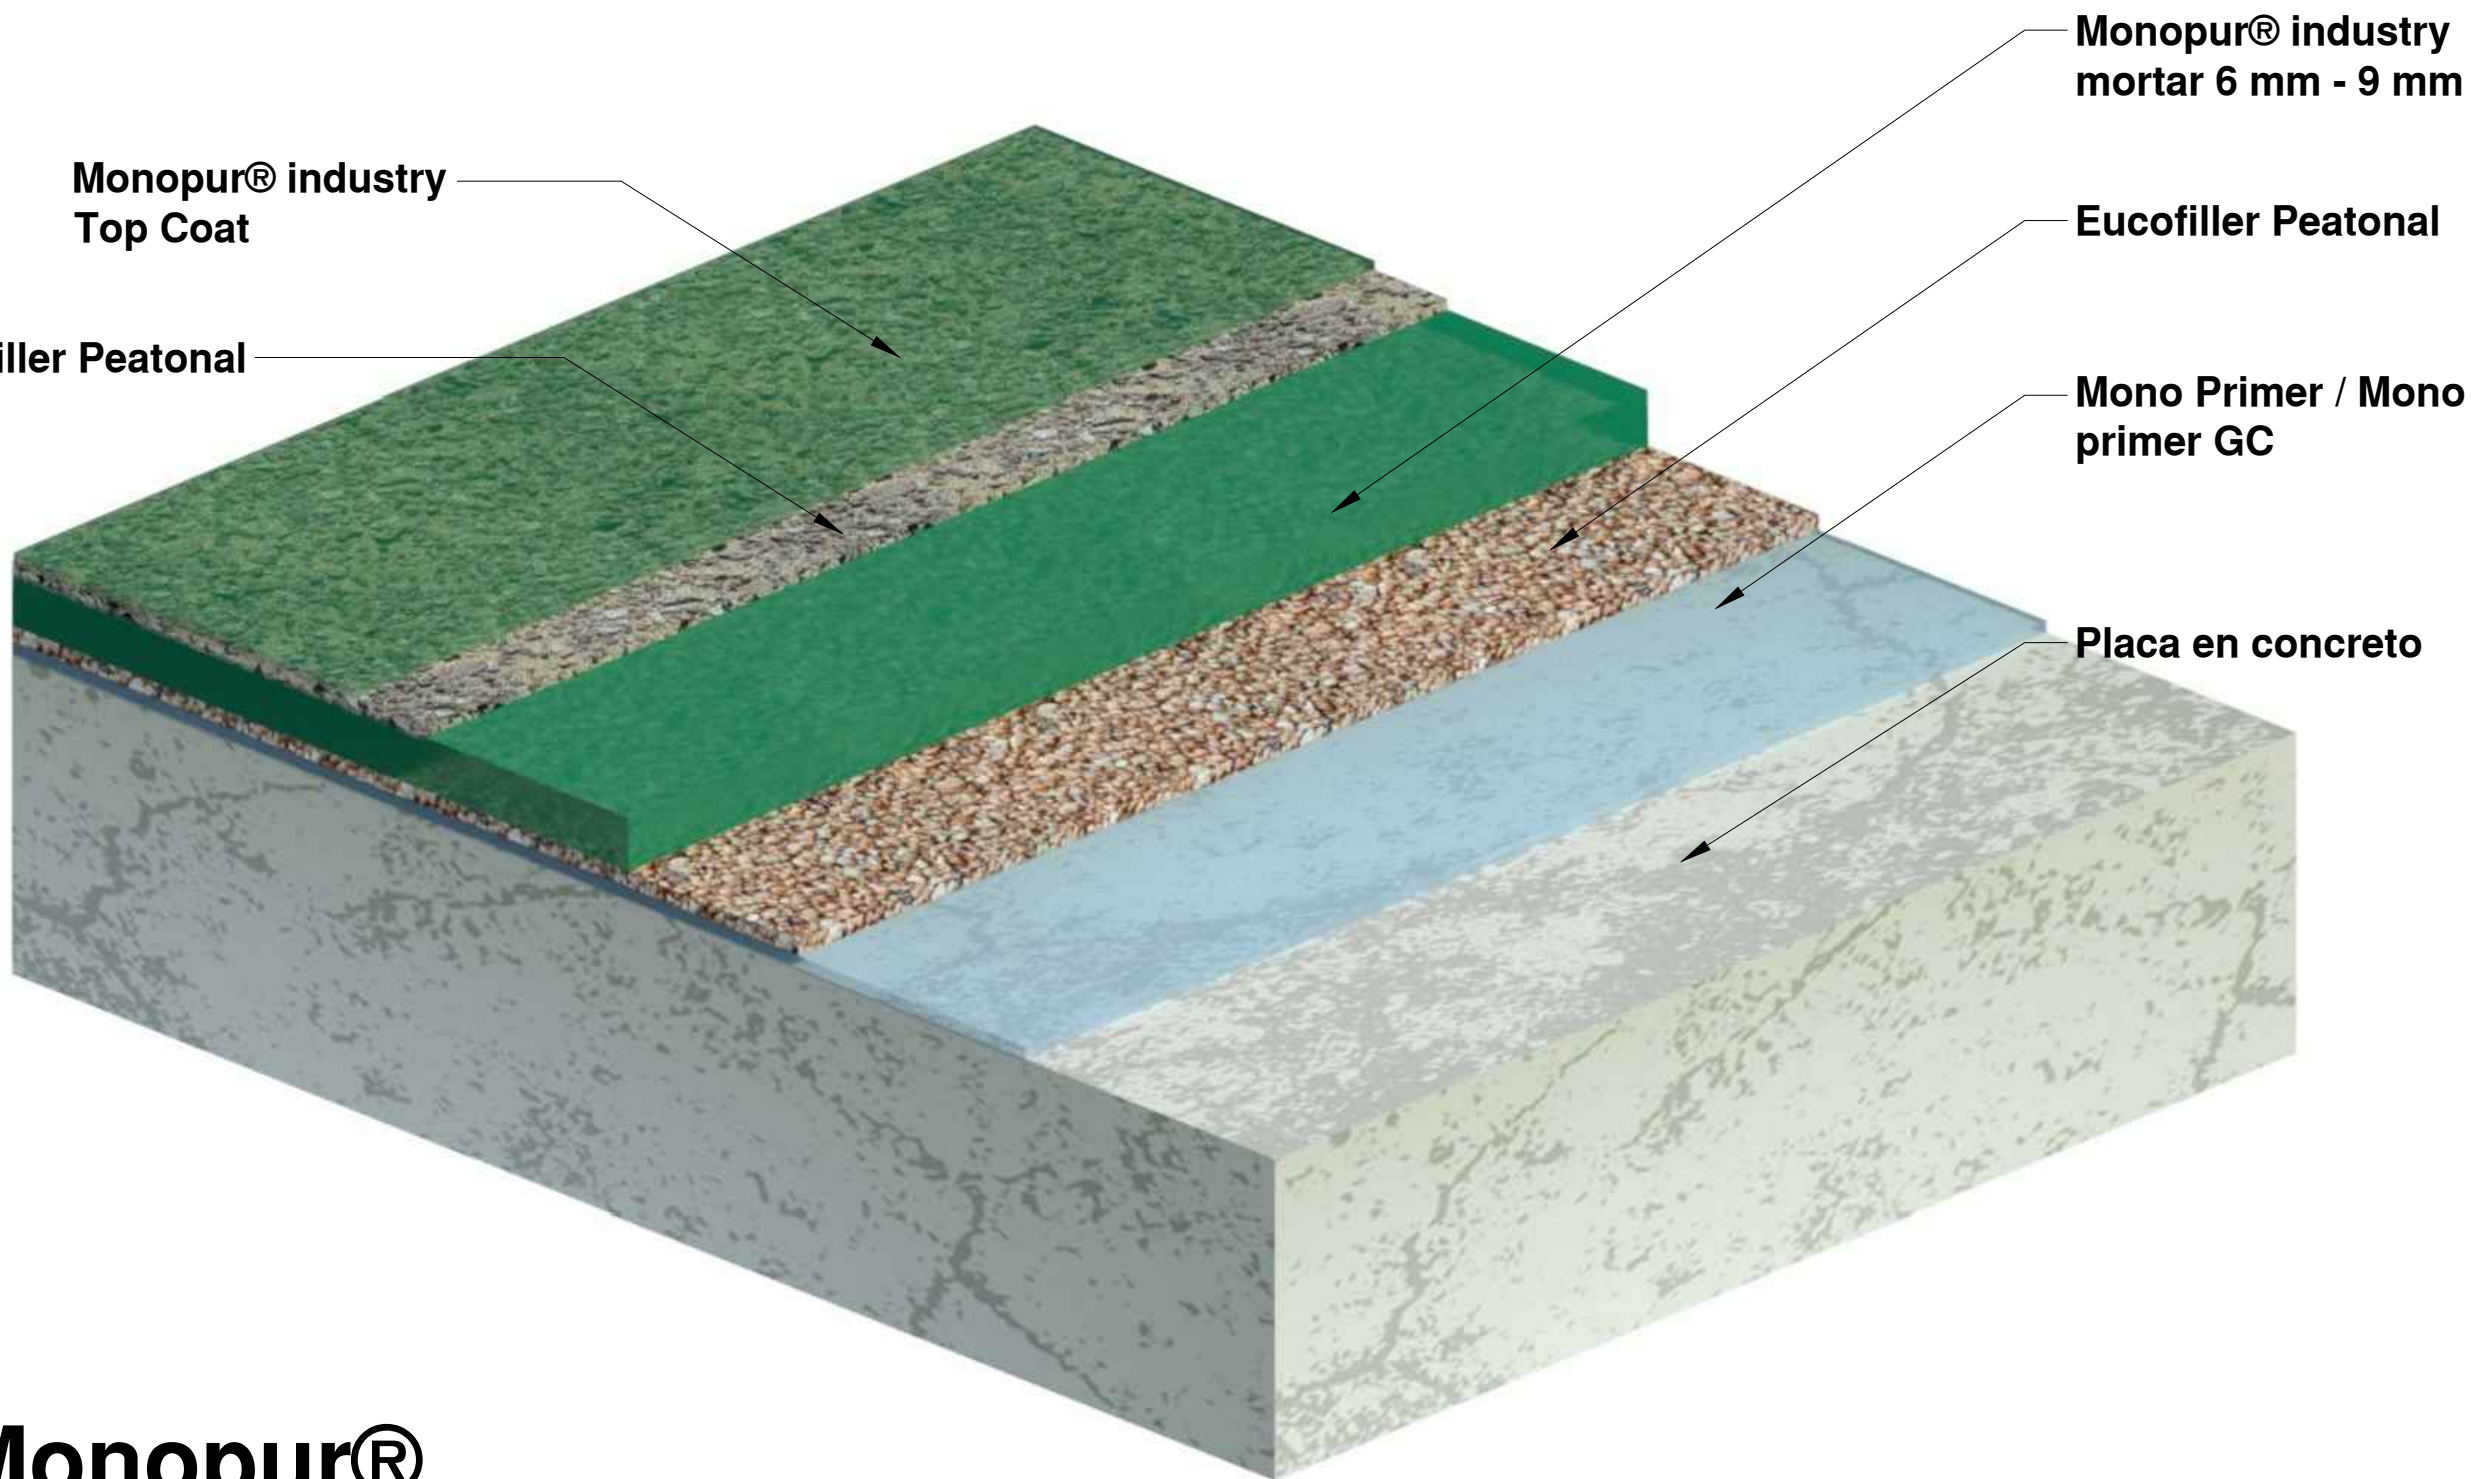

Monopur®
Industry Mortar

Detalle D1/Pisos_Ind	Contiene TRATAMIENTO DE JUNTAS DE EXPANSIÓN Y CONTRACCIÓN	Sistema Monopur® industry	Línea PISOS INDUSTRIALES	Fecha 07/03/19	Versión V_01
Convenciones					Escala Sin escala



Monopur® industry mortár 6mm - 9mm




Sello en Vulkem 45SSL




Backer Rod



Estructura en concreto

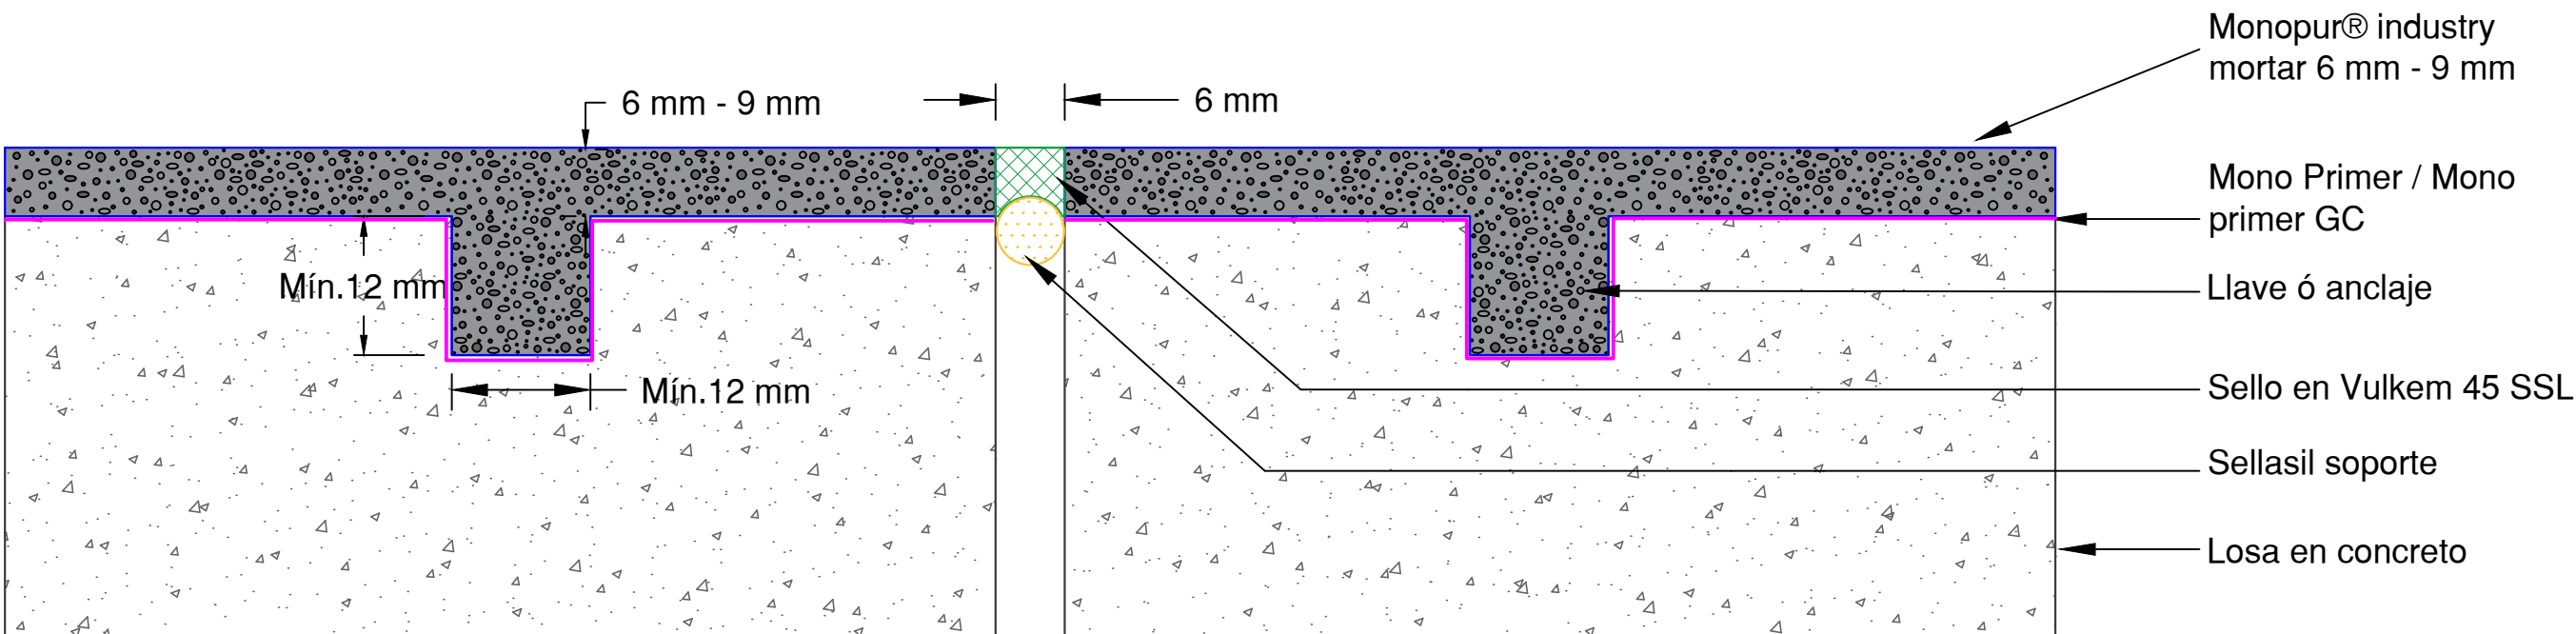


Detalle D4/Pisos_Ind	Contiene TRATAMIENTO DE MEDIAS CAÑAS	Sistema Monopur®	Línea PISOS INDUSTRIALES	Fecha 07/03/19	Versión V_01
Convenciones Monopur® industry mortar 6mm - 9mm Mediacaña Monopur® Estructura en concreto					Escala Sin escala

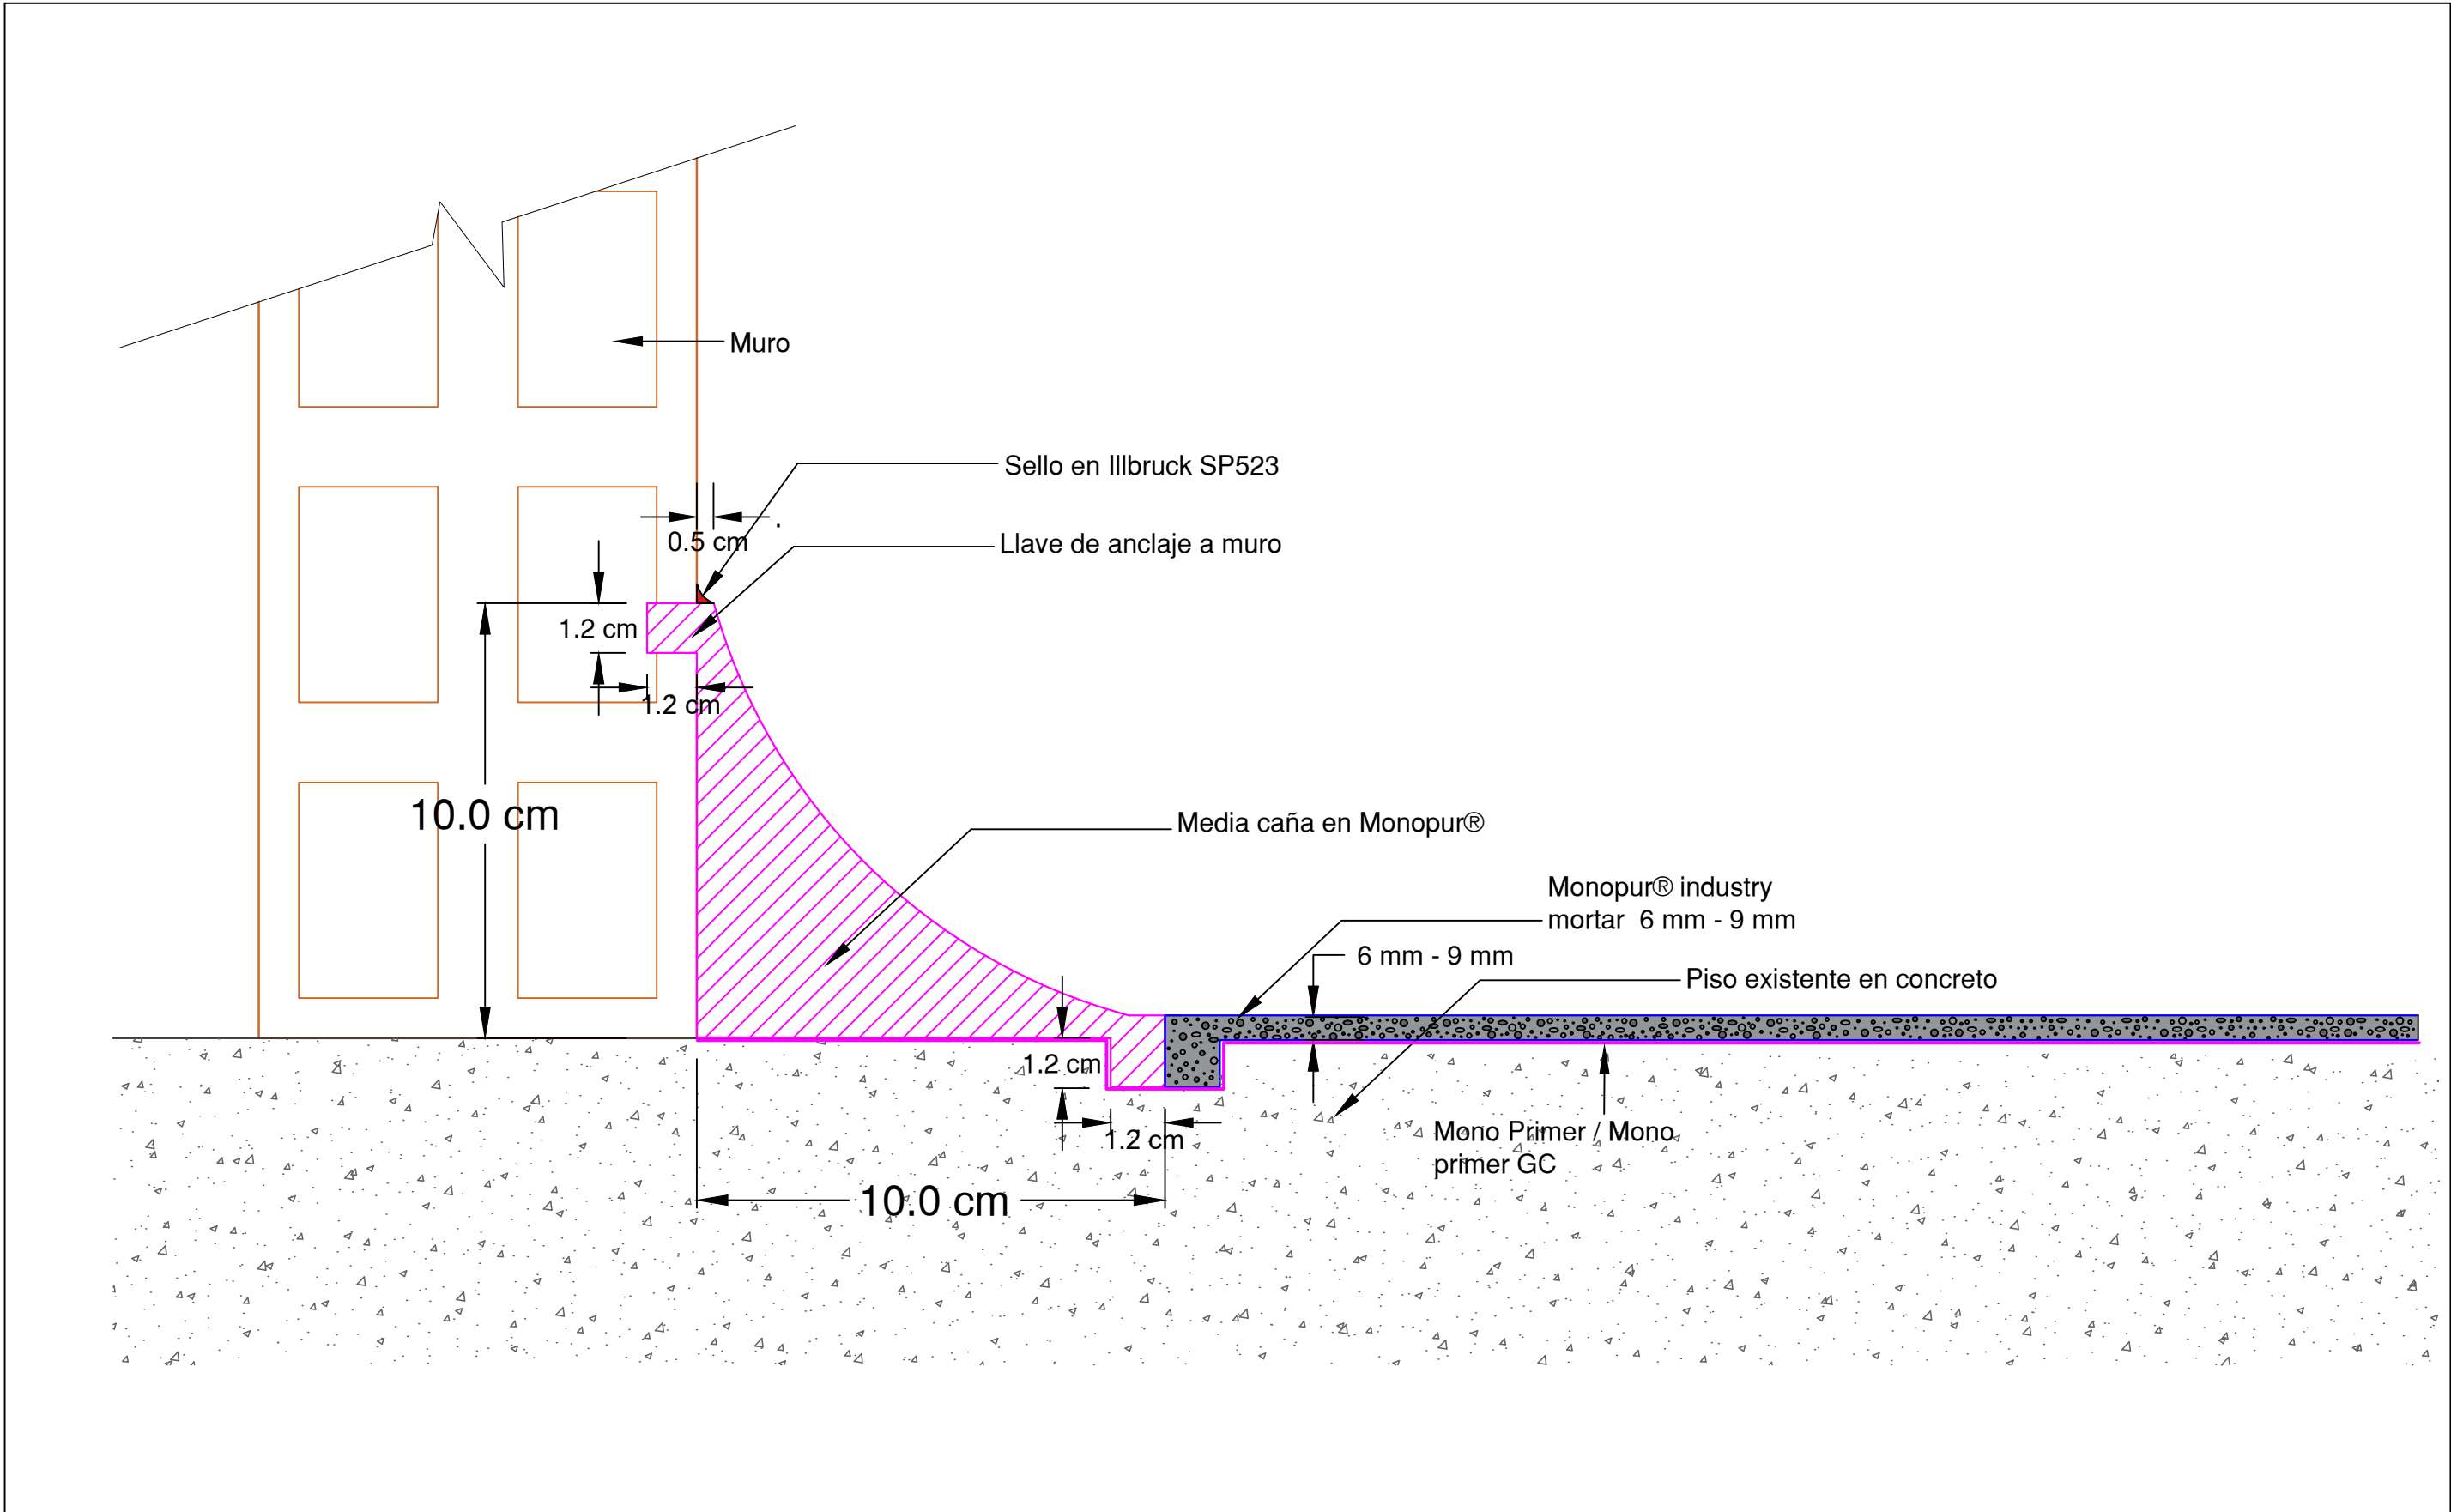

Detalle D5/Pisos_Ind	Contiene TRATAMIENTO DE MEDIAS CAÑAS	Sistema Monopur®	Línea PISOS INDUSTRIALES	Fecha 07/03/19	Versión V_01
Convenciones Monopur® industry mortar 6 mm - 9 mm Media caña en Monopur Vulkem 45 SSL Estructura en concreto					Escala Sin escala

Nota: En muros en concreto o recubiertos con mortero, sellar con Vulkem 116. En el caso de muros livianos en PVC ó metal, sellar con Illbruck SP523.

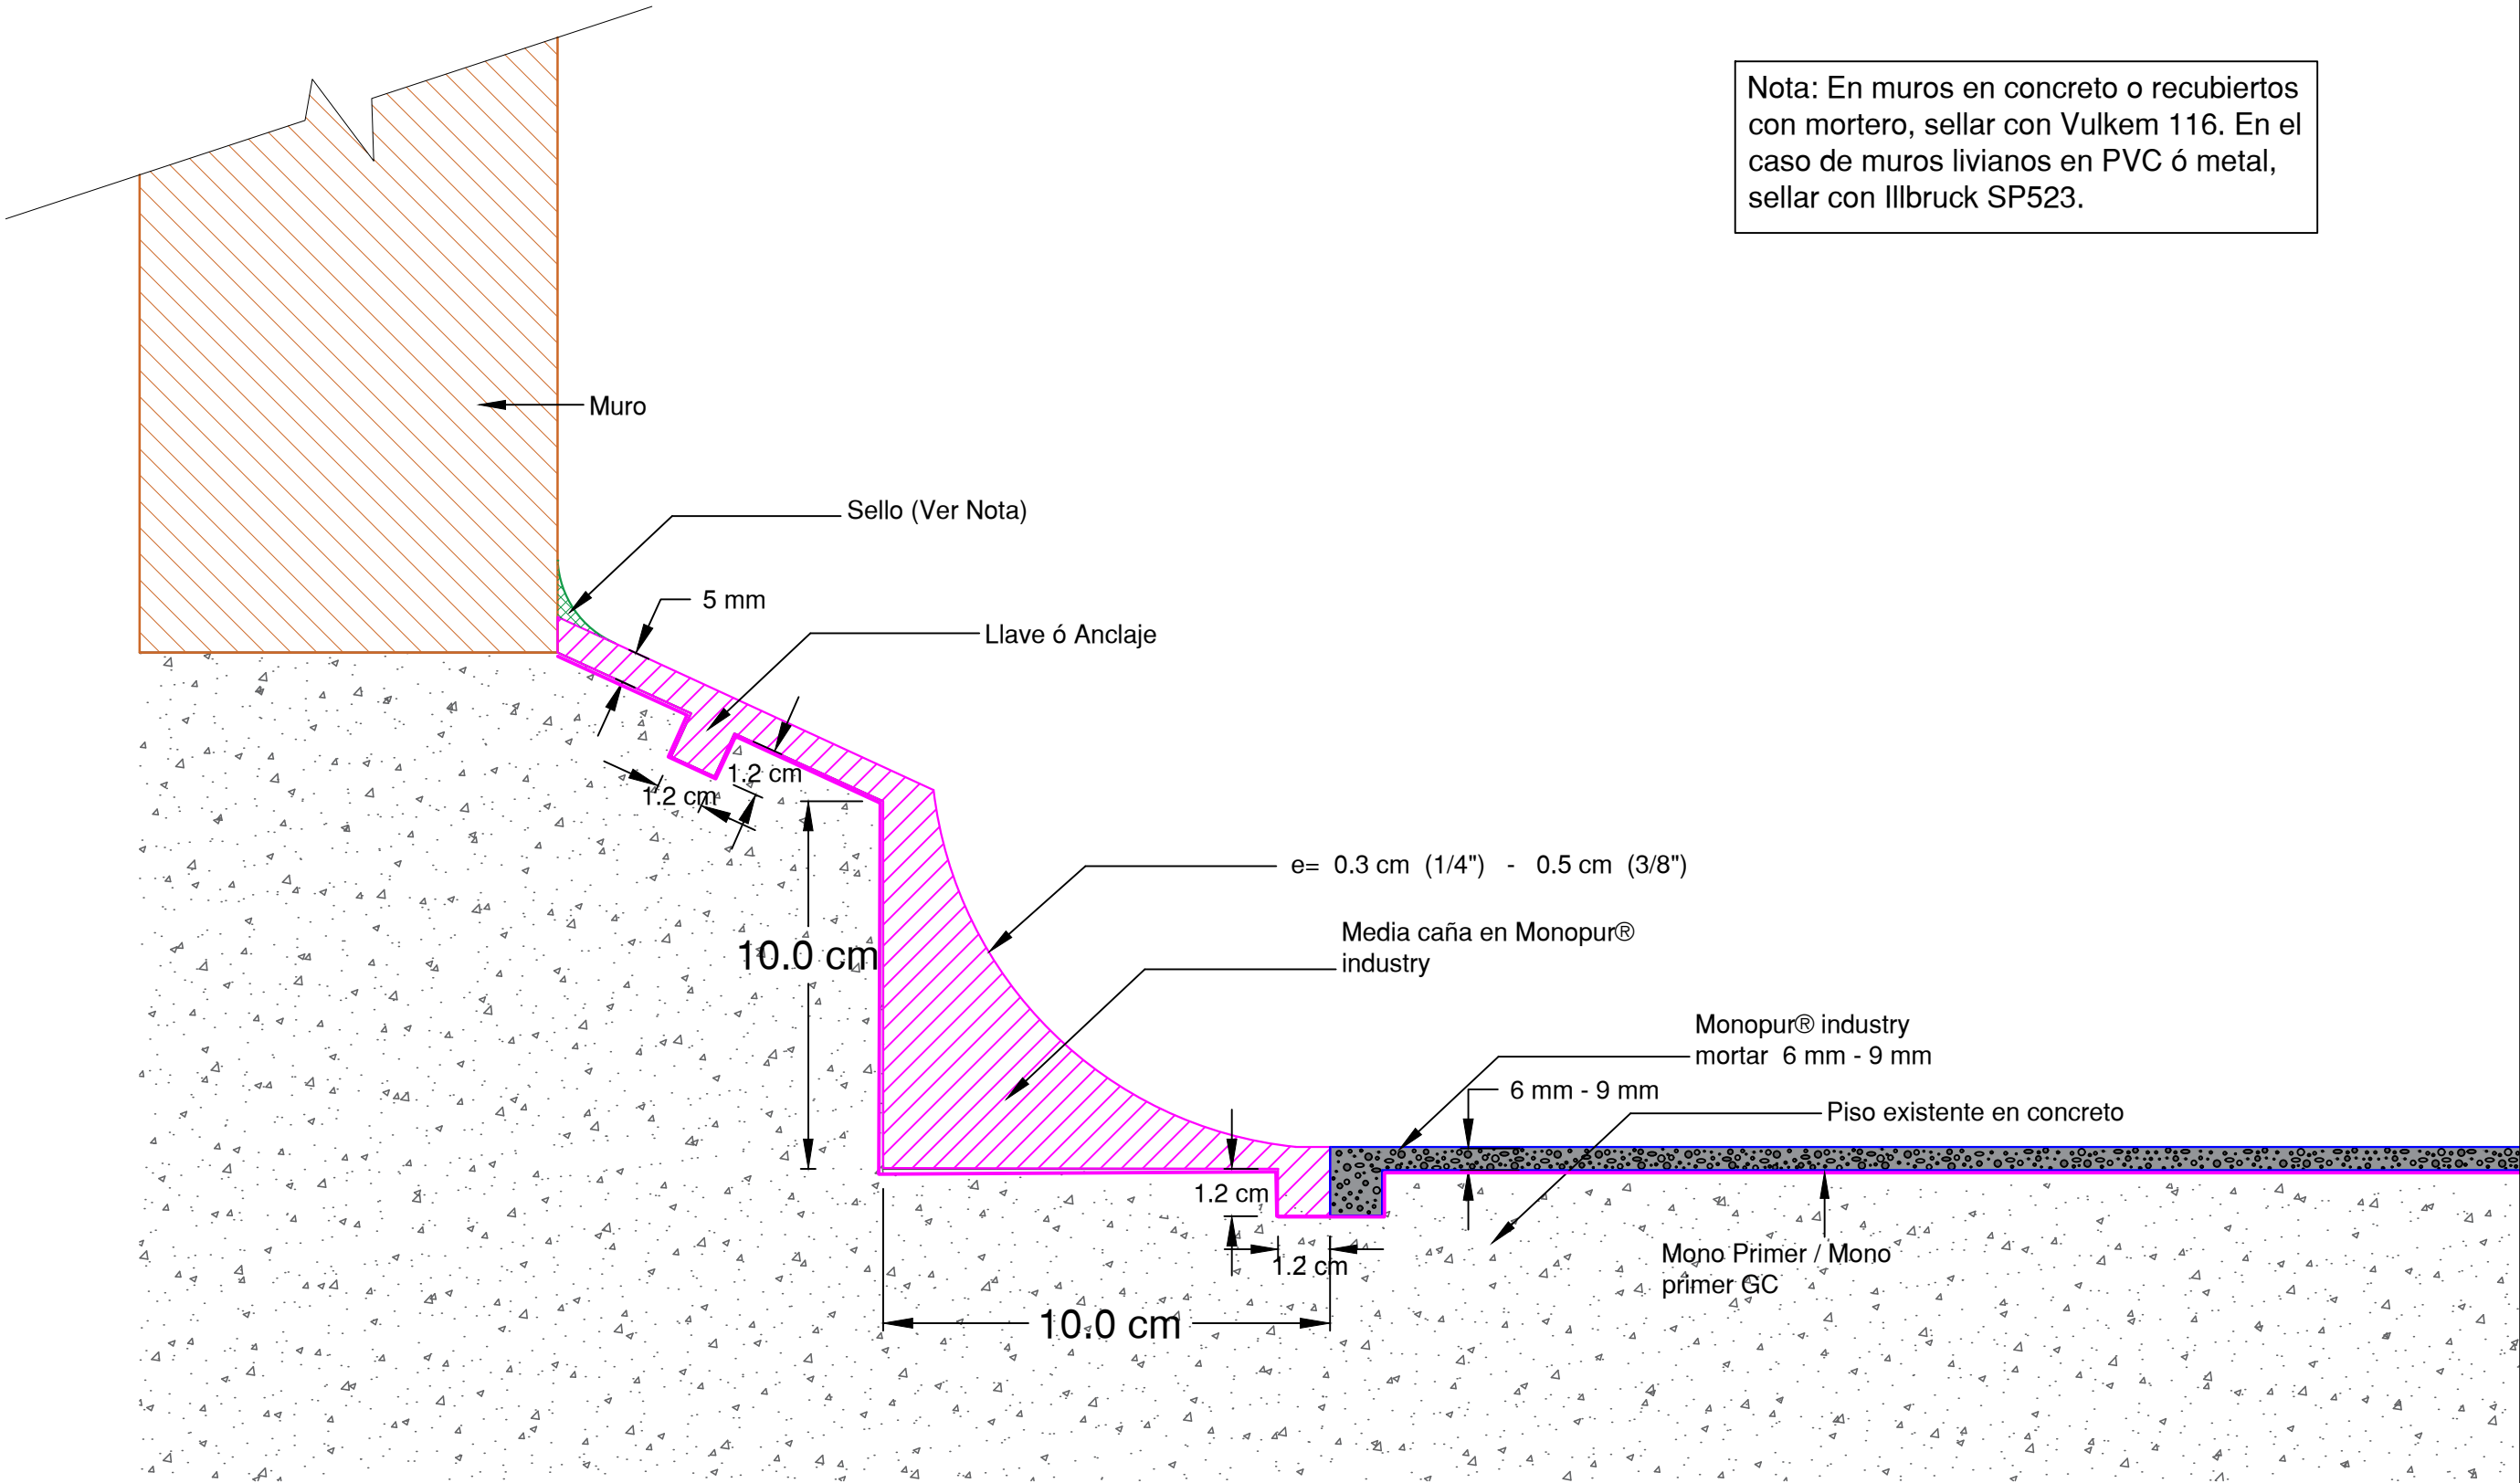





Technical cross-section diagram of a wall and floor assembly. The wall is 40.0 cm high and 14.0 cm thick. It consists of a "Muro liviano" (light wall) on the left, a "Sello en Illbruck SP523" (seal) at the top, and a "Murete en Concreto" (concrete wall) on the right. The wall is filled with "Media caña en Monopur® e= 0.5cm". The floor assembly includes a "Piso existente en concreto" (existing concrete floor) and a "Monopur® industry mortar 6 mm - 9 mm" layer. A "Mono Primer / Mono primer GC" is applied to the bottom of the wall and the floor. Dimensions are given in cm and mm.

Detalle D7/Pisos_Ind	Contiene TERMINACIONES TÍPICAS EN CANALETAS	Sistema Monopur® industry	Línea PISOS INDUSTRIALES	Fecha 07/03/19	Versión V_01
Convenciones					Escala
 Monopur® industry mortár 6mm - 9mm  Canaleta  Vulkem 45 SSL  Estructura en concreto					Sin escala

Nota: Si el soporte (A) de la canaleta es en concreto, el sello recomendado es Vulkem 45SSL, si el soporte es metálico, en plástico ó PVC, el sello recomendado es Illbruck SP523.

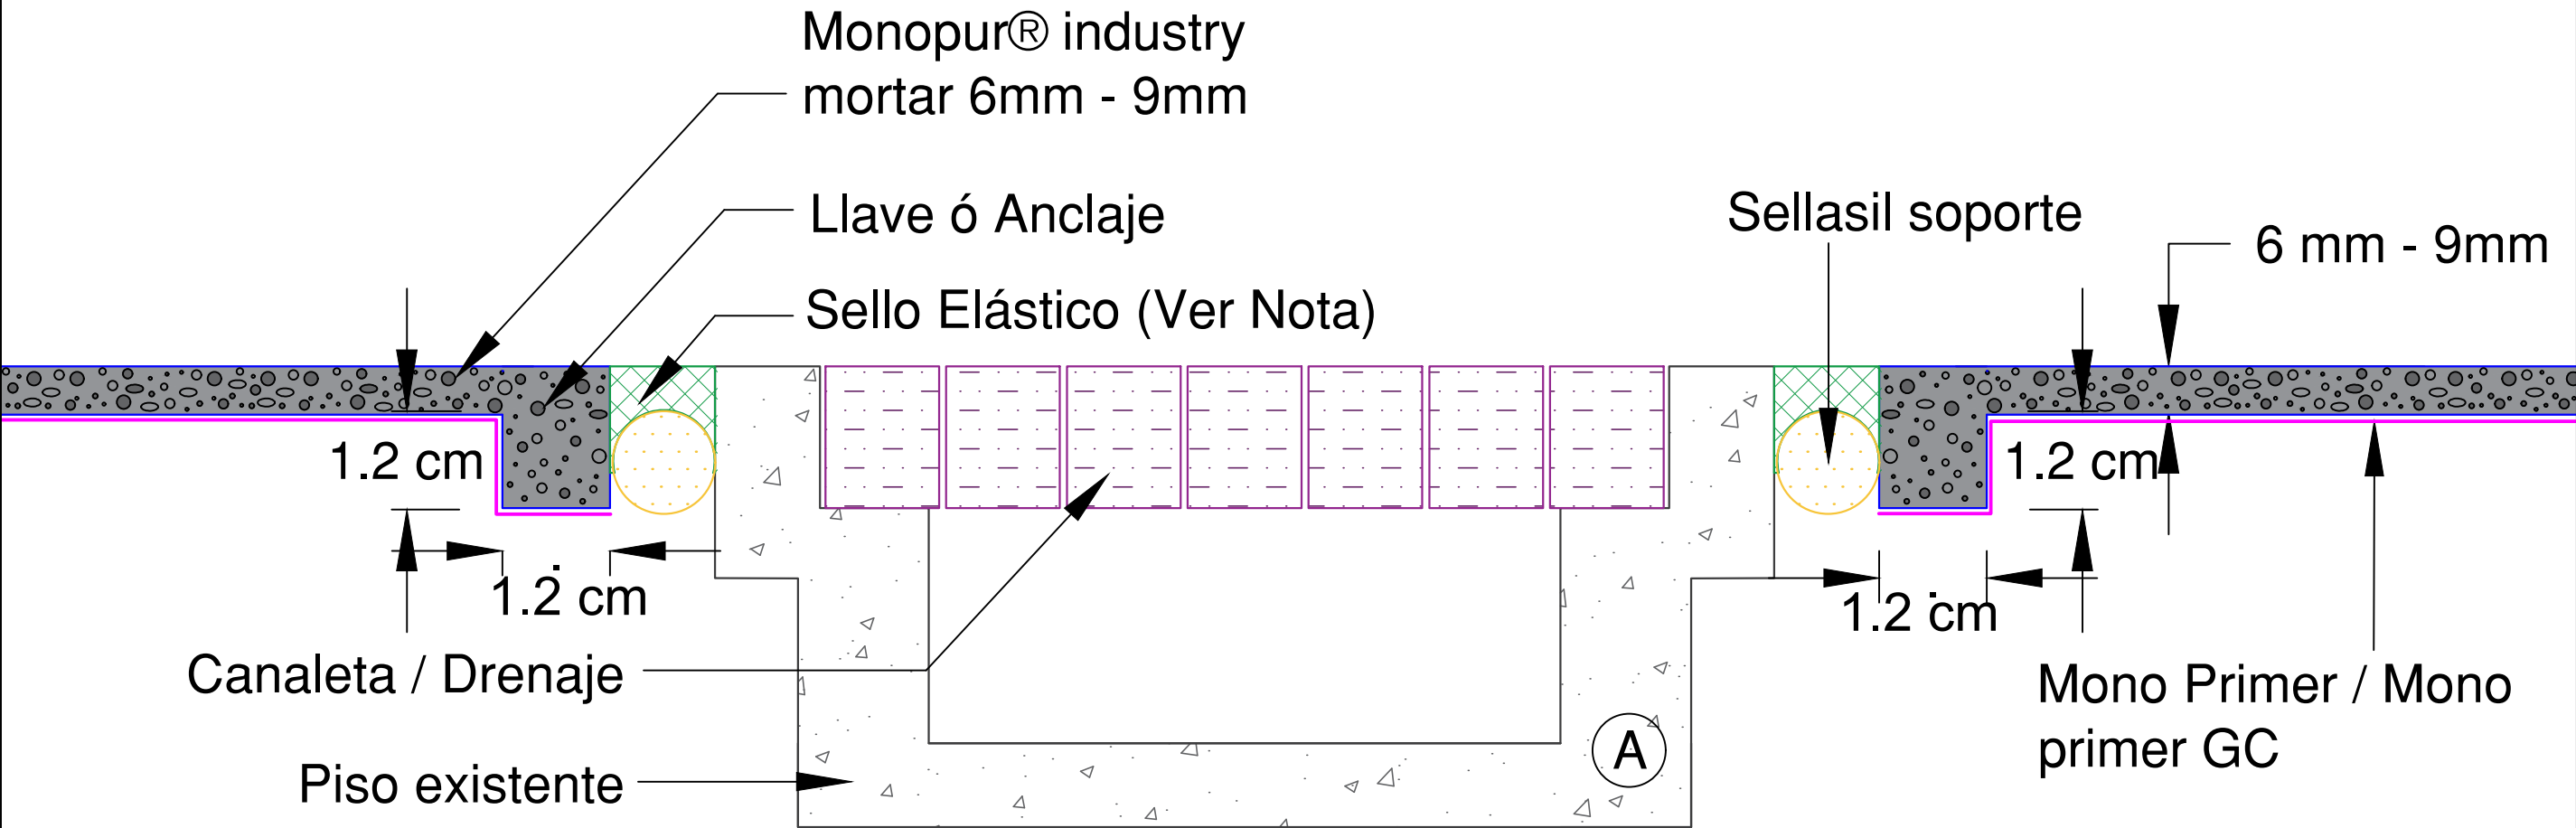


Detalle D2/Pisos_Ind	Contiene TRATAMIENTO DE REMATES	Sistema Monopur® industry	Línea PISOS INDUSTRIALES	Fecha 07/03/19	Versión V_01
Convenciones Monopur® industry mortár 6mm - 9 mm Estructura en concreto					Escala Sin escala

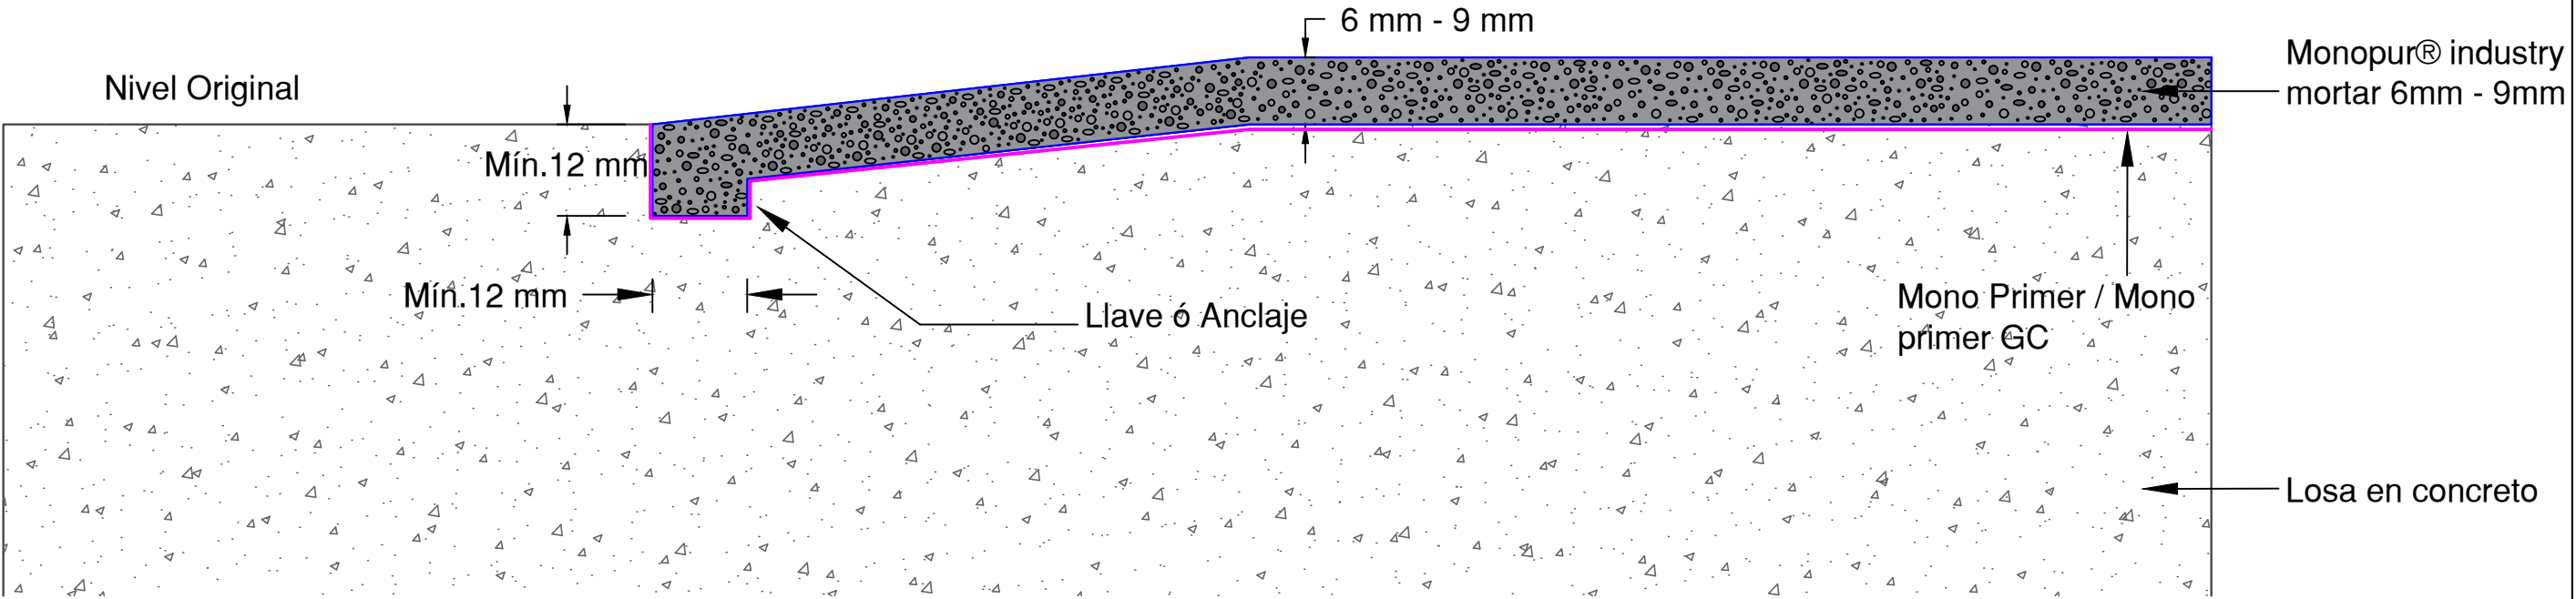




EUCLID GROUP
TOXEMENT

Detalle D1	Contiene MONOPUR INDUSTRY DE .006 A .009 m	Sistema MONOPUR INDUSTRY	Línea PISOS INSUSTRIALES	Fecha 03/12/19	Versión V_01
Convenciones  CONCRETO  MONOPUR					Escala 1:10

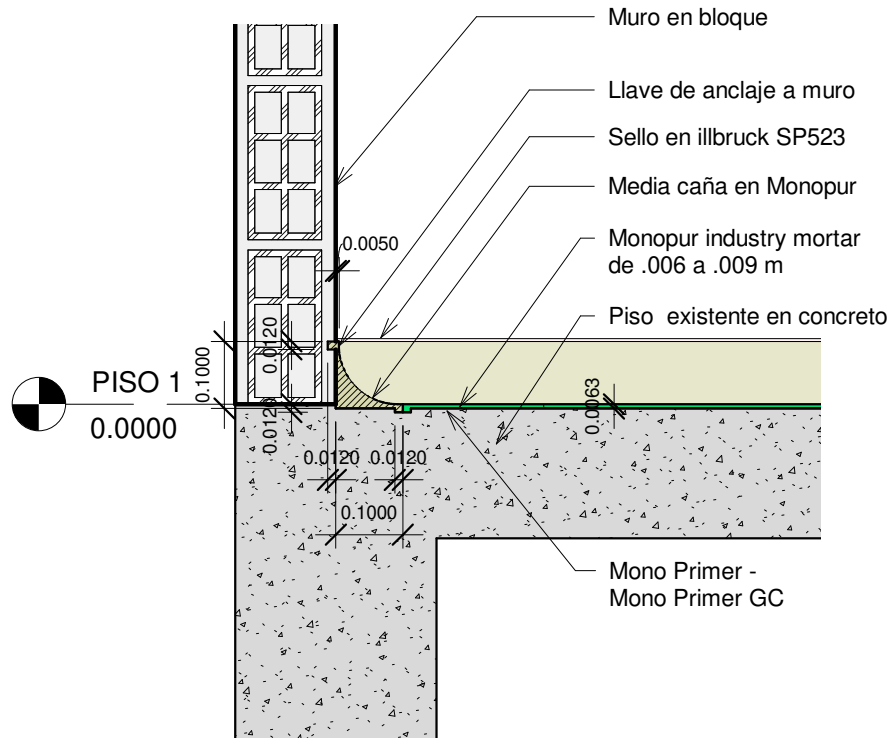


1 CORTE 1
1 : 10

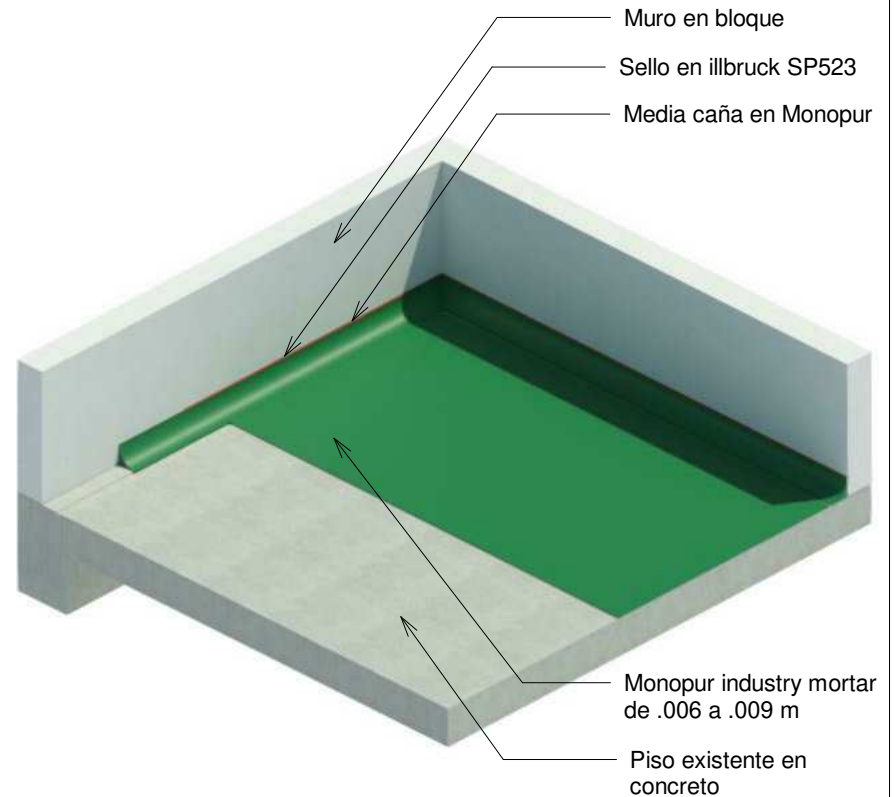


2 PERSPECTIVA
1 : 1

Detalle D10	Contiene INSTALACIÓN DEL SISTEMA	Sistema Monopur® industry	Línea PISOS INDUSTRIALES	07/03/19	V_01
Convenciones					Escala Sin escala

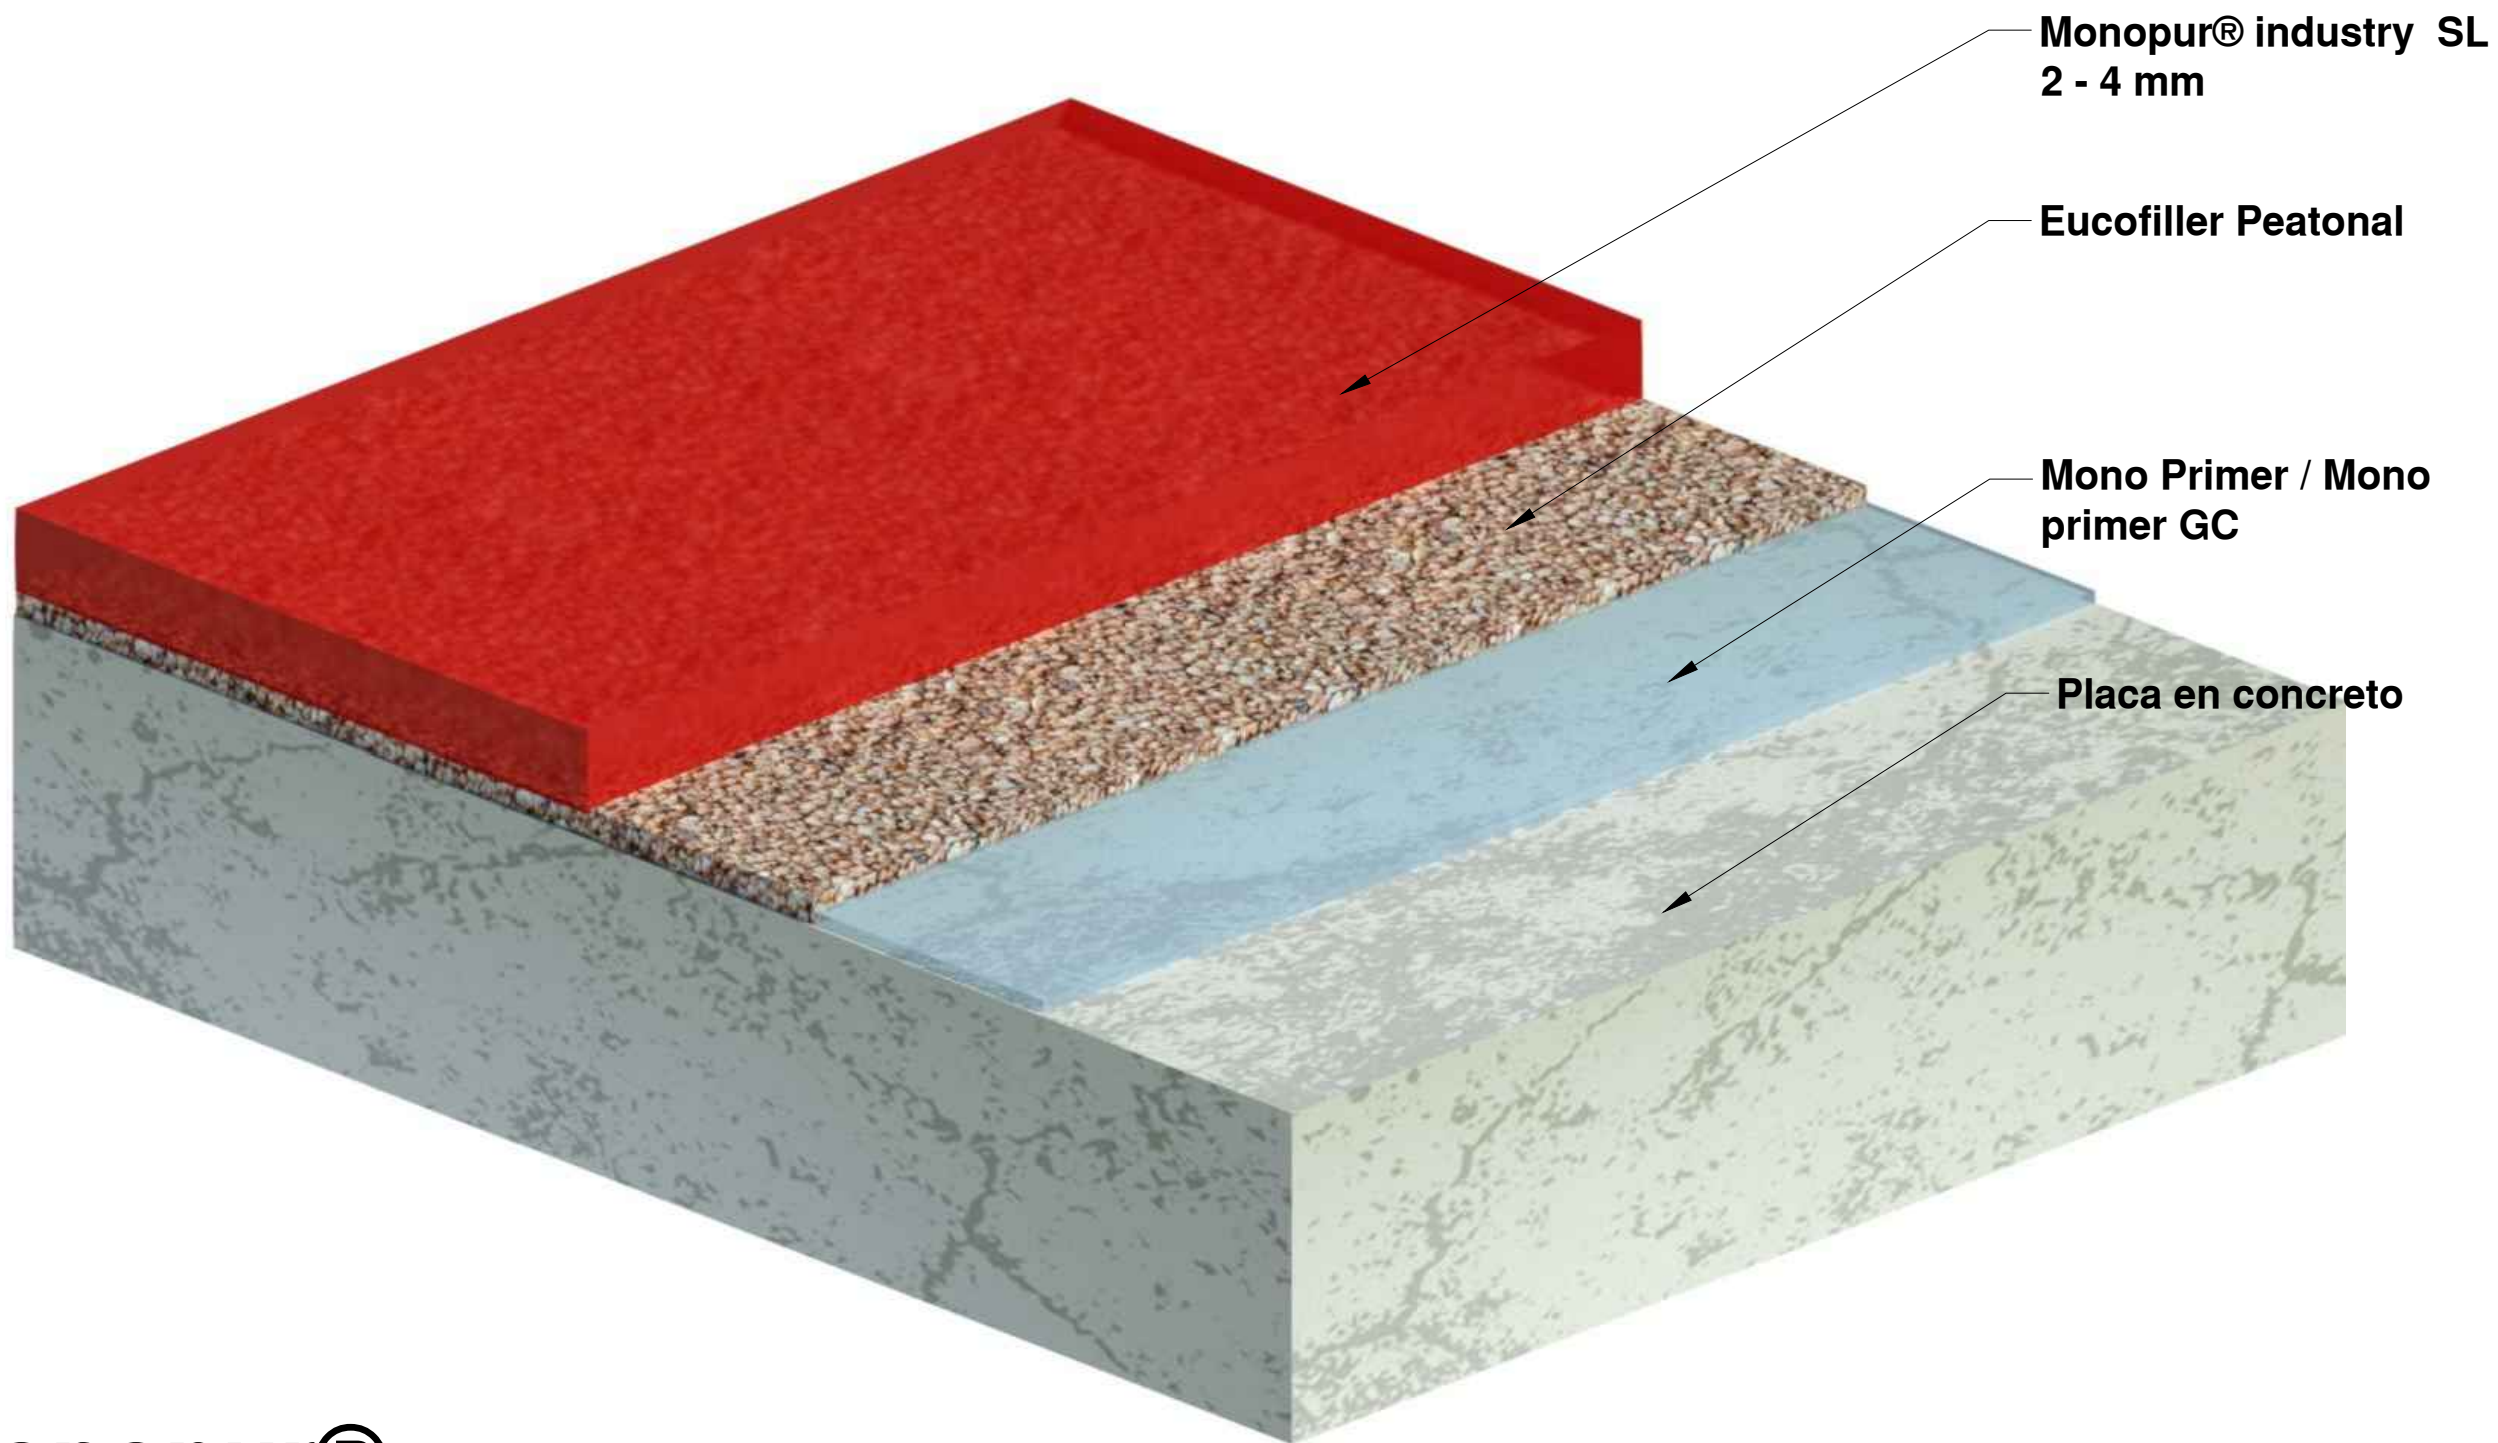


Monopur®
industry SL

Detalle D001	Contiene INSTALACIÓN DEL SISTEMA ANTIDESLIZANTE	Sistema Monopur® industry	Línea PISOS INDUSTRIALES	07/03/19	V_01
Convenciones Monopur® industry Top Coat Monopur® industry SL 2 - 4 mm Eucofiller Peatonal Eucofiller Peatonal Placa					Escala Sin escala

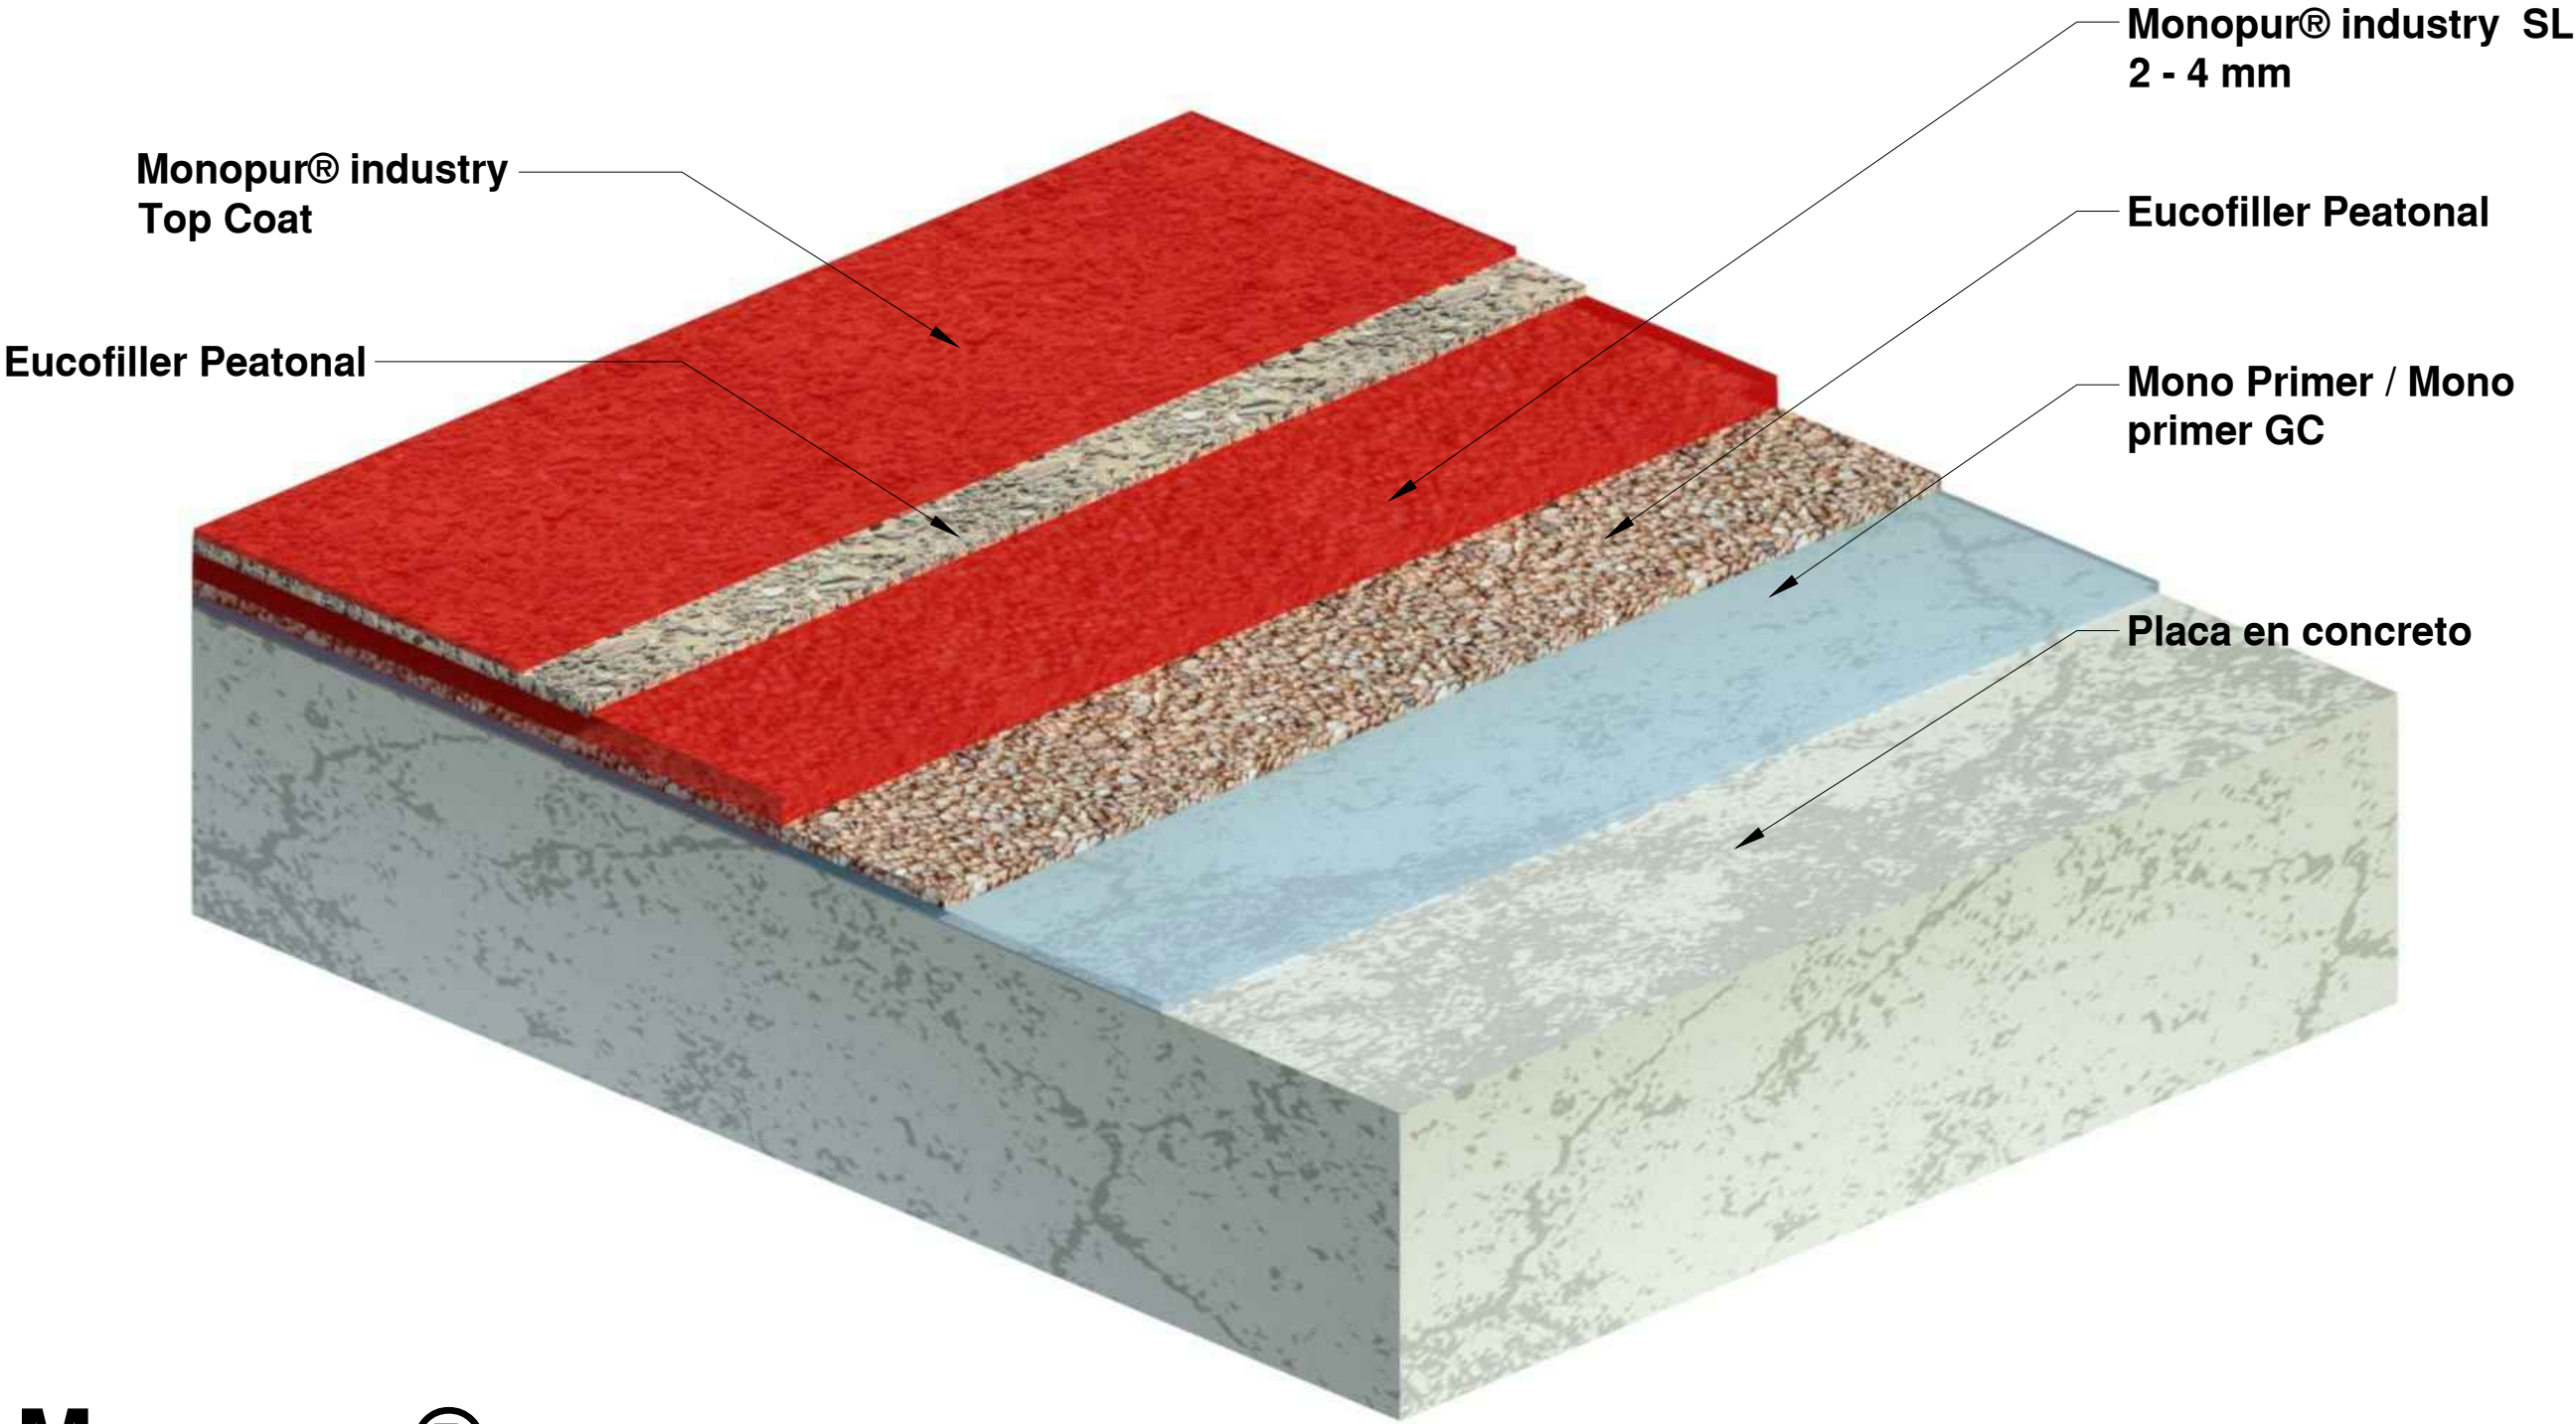


**Monopur®
industry SL**

Detalle D1/Pisos_Ind	Contiene TRATAMIENTO DE JUNTAS DE EXPANSIÓN Y CONTRACCIÓN	Sistema Monopur® industry	Línea PISOS INDUSTRIALES	Fecha 07/03/19	Versión V_01
Convenciones  Monopur® industry SL 2 - 4 mm  Sello en Vulkem 45SSL  Backer Rod  Estructura en concreto					Escala Sin escala

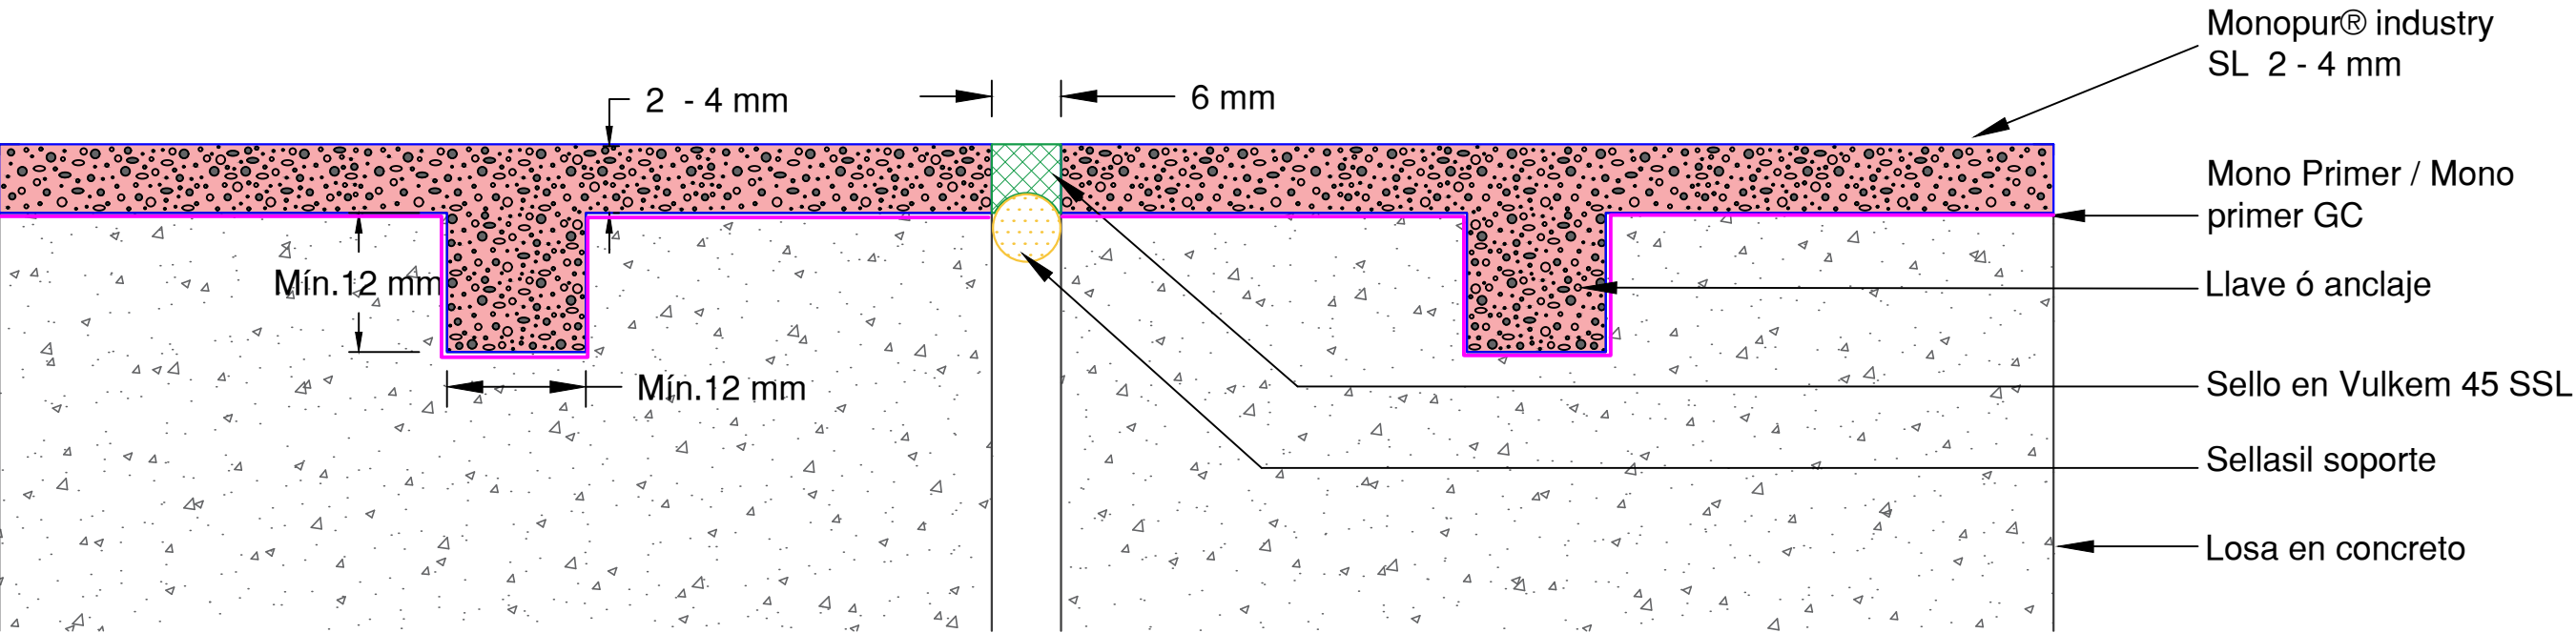


Detalle D4/Pisos_Ind	Contiene TRATAMIENTO DE MEDIAS CAÑAS	Sistema Monopur®	Línea PISOS INDUSTRIALES	Fecha 07/03/19	Versión V_01
Convenciones Monopur® industry SL 2 - 4 mm Mediacaña Monopur® Estructura en concreto					Escala Sin escala

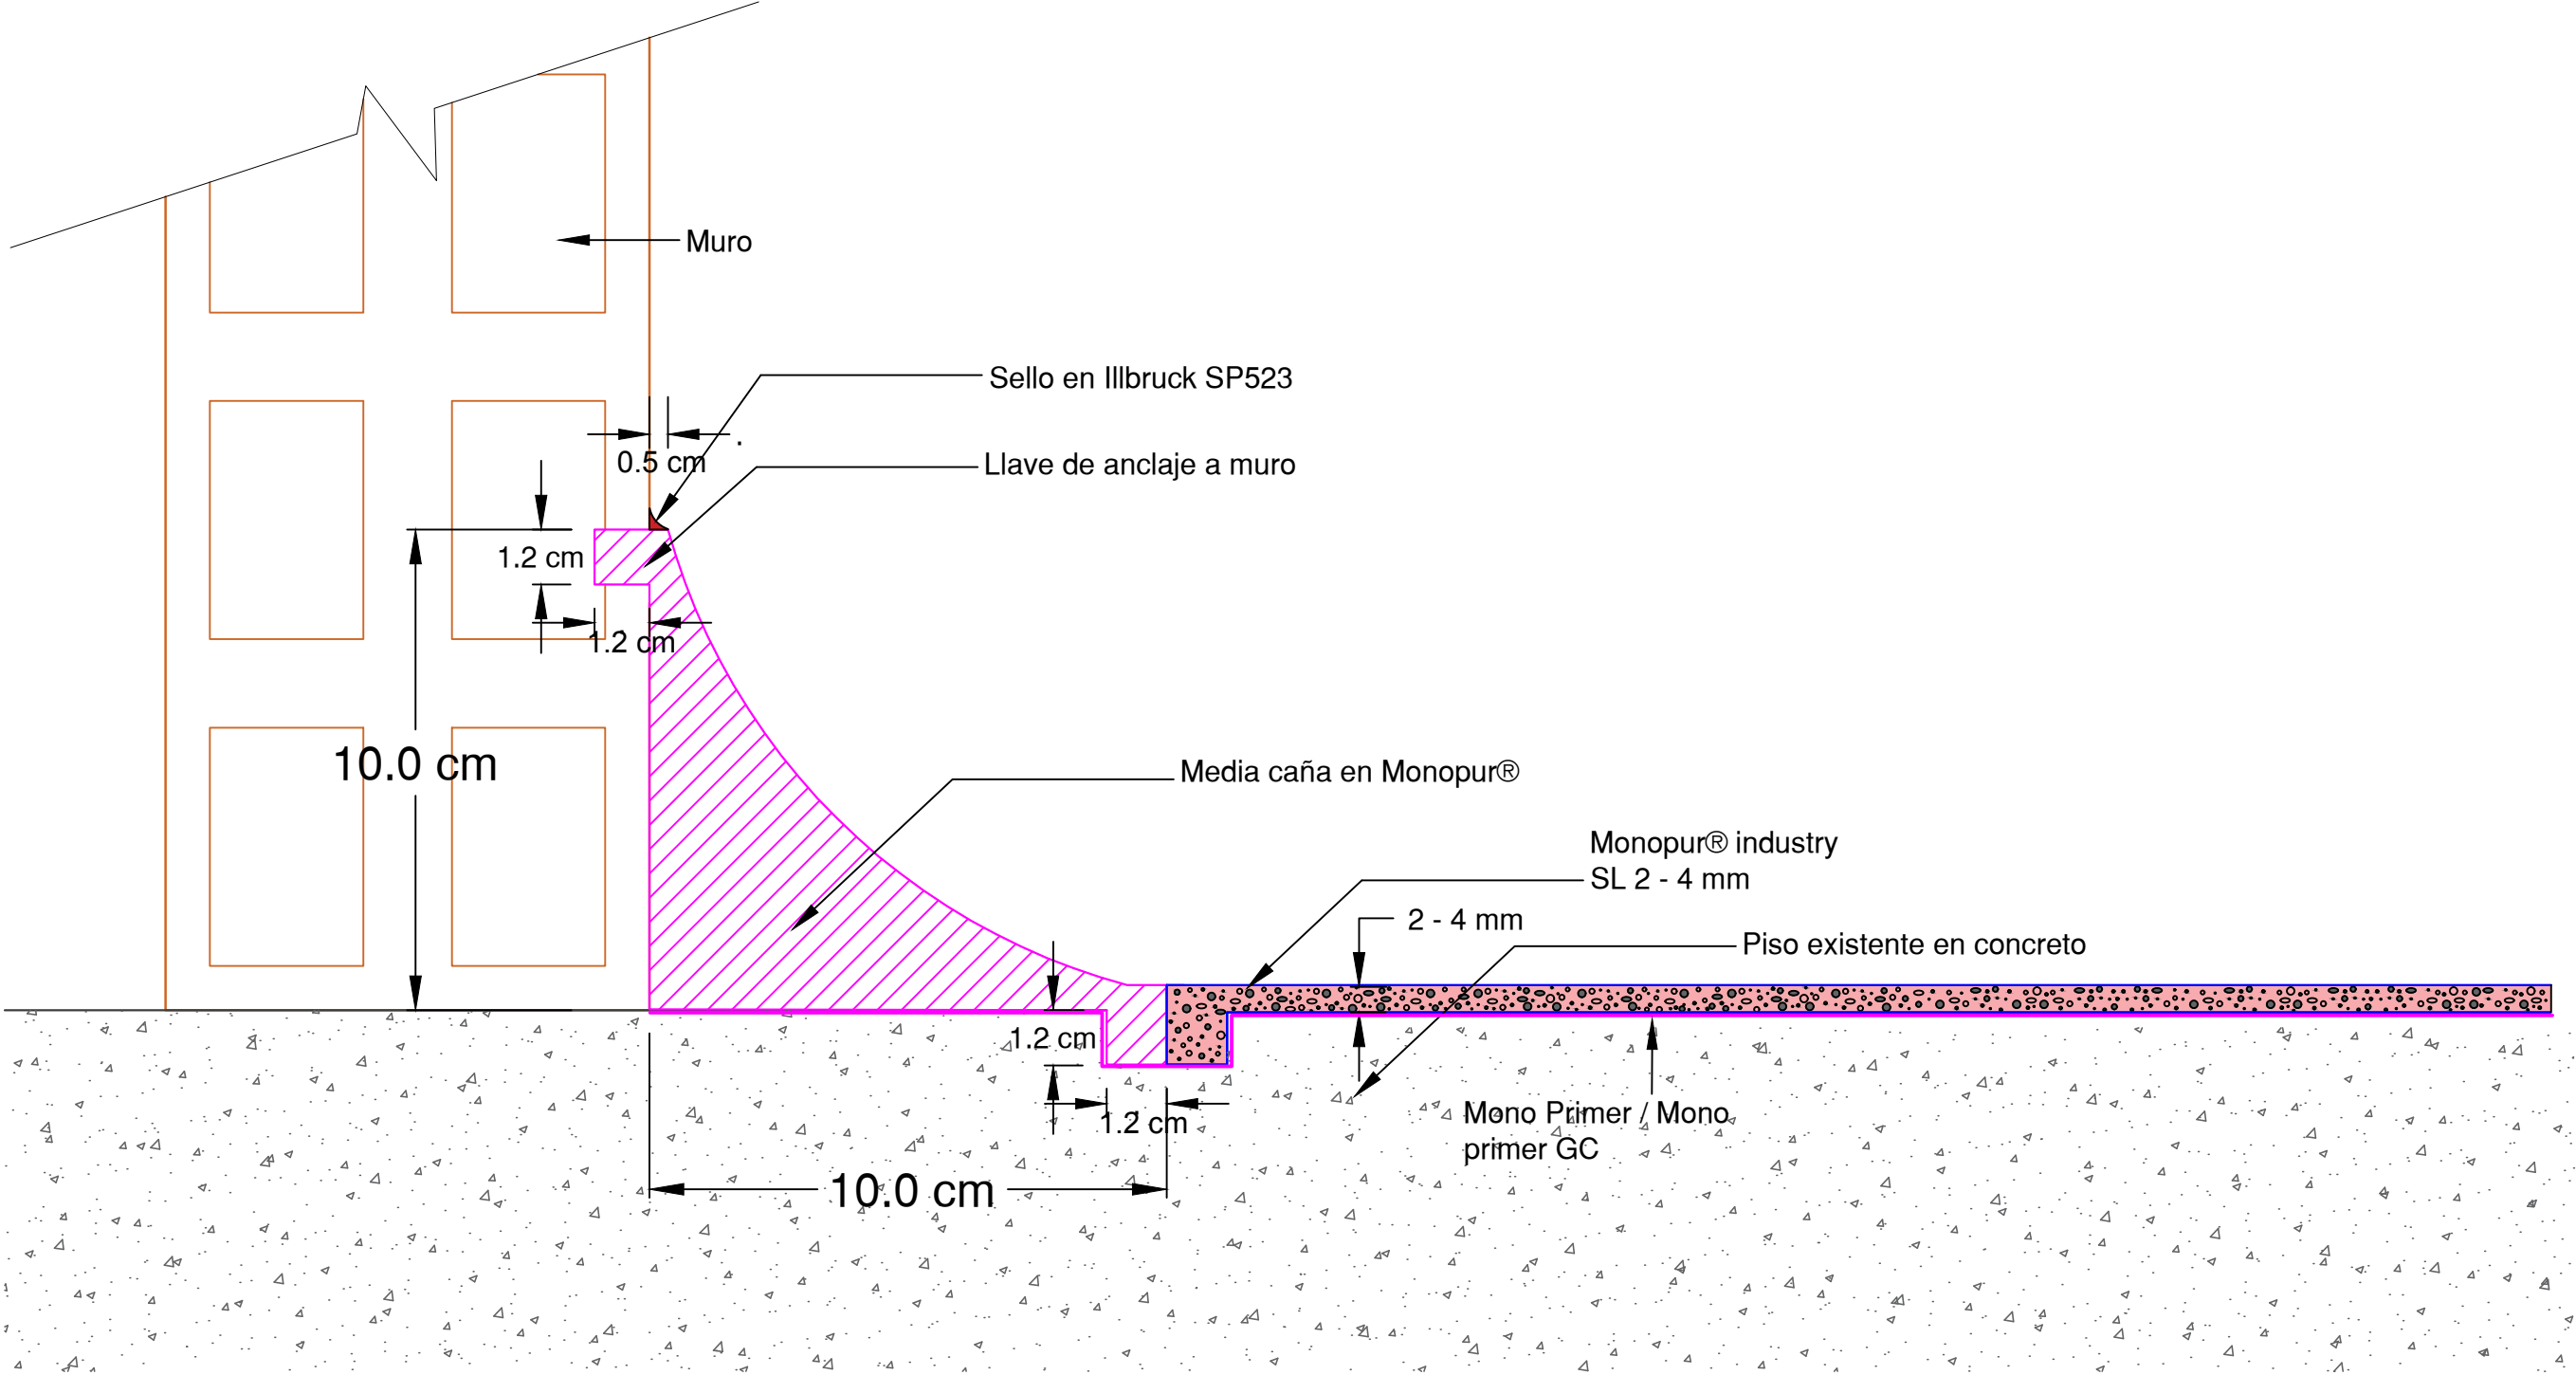

Detalle D5/Pisos_Ind	Contiene TRATAMIENTO DE MEDIAS CAÑAS	Sistema Monopur®	Línea PISOS INDUSTRIALES	Fecha 07/03/19	Versión V_01
Convenciones Monopur® industry SL 2 - 4 mm Media caña en Monopur Vulkem 45 SSL Estructura en concreto					Escala Sin escala

Nota: En muros en concreto o recubiertos con mortero, sellar con Vulkem 116. En el caso de muros livianos en PVC ó metal, sellar con Illbruck SP523.

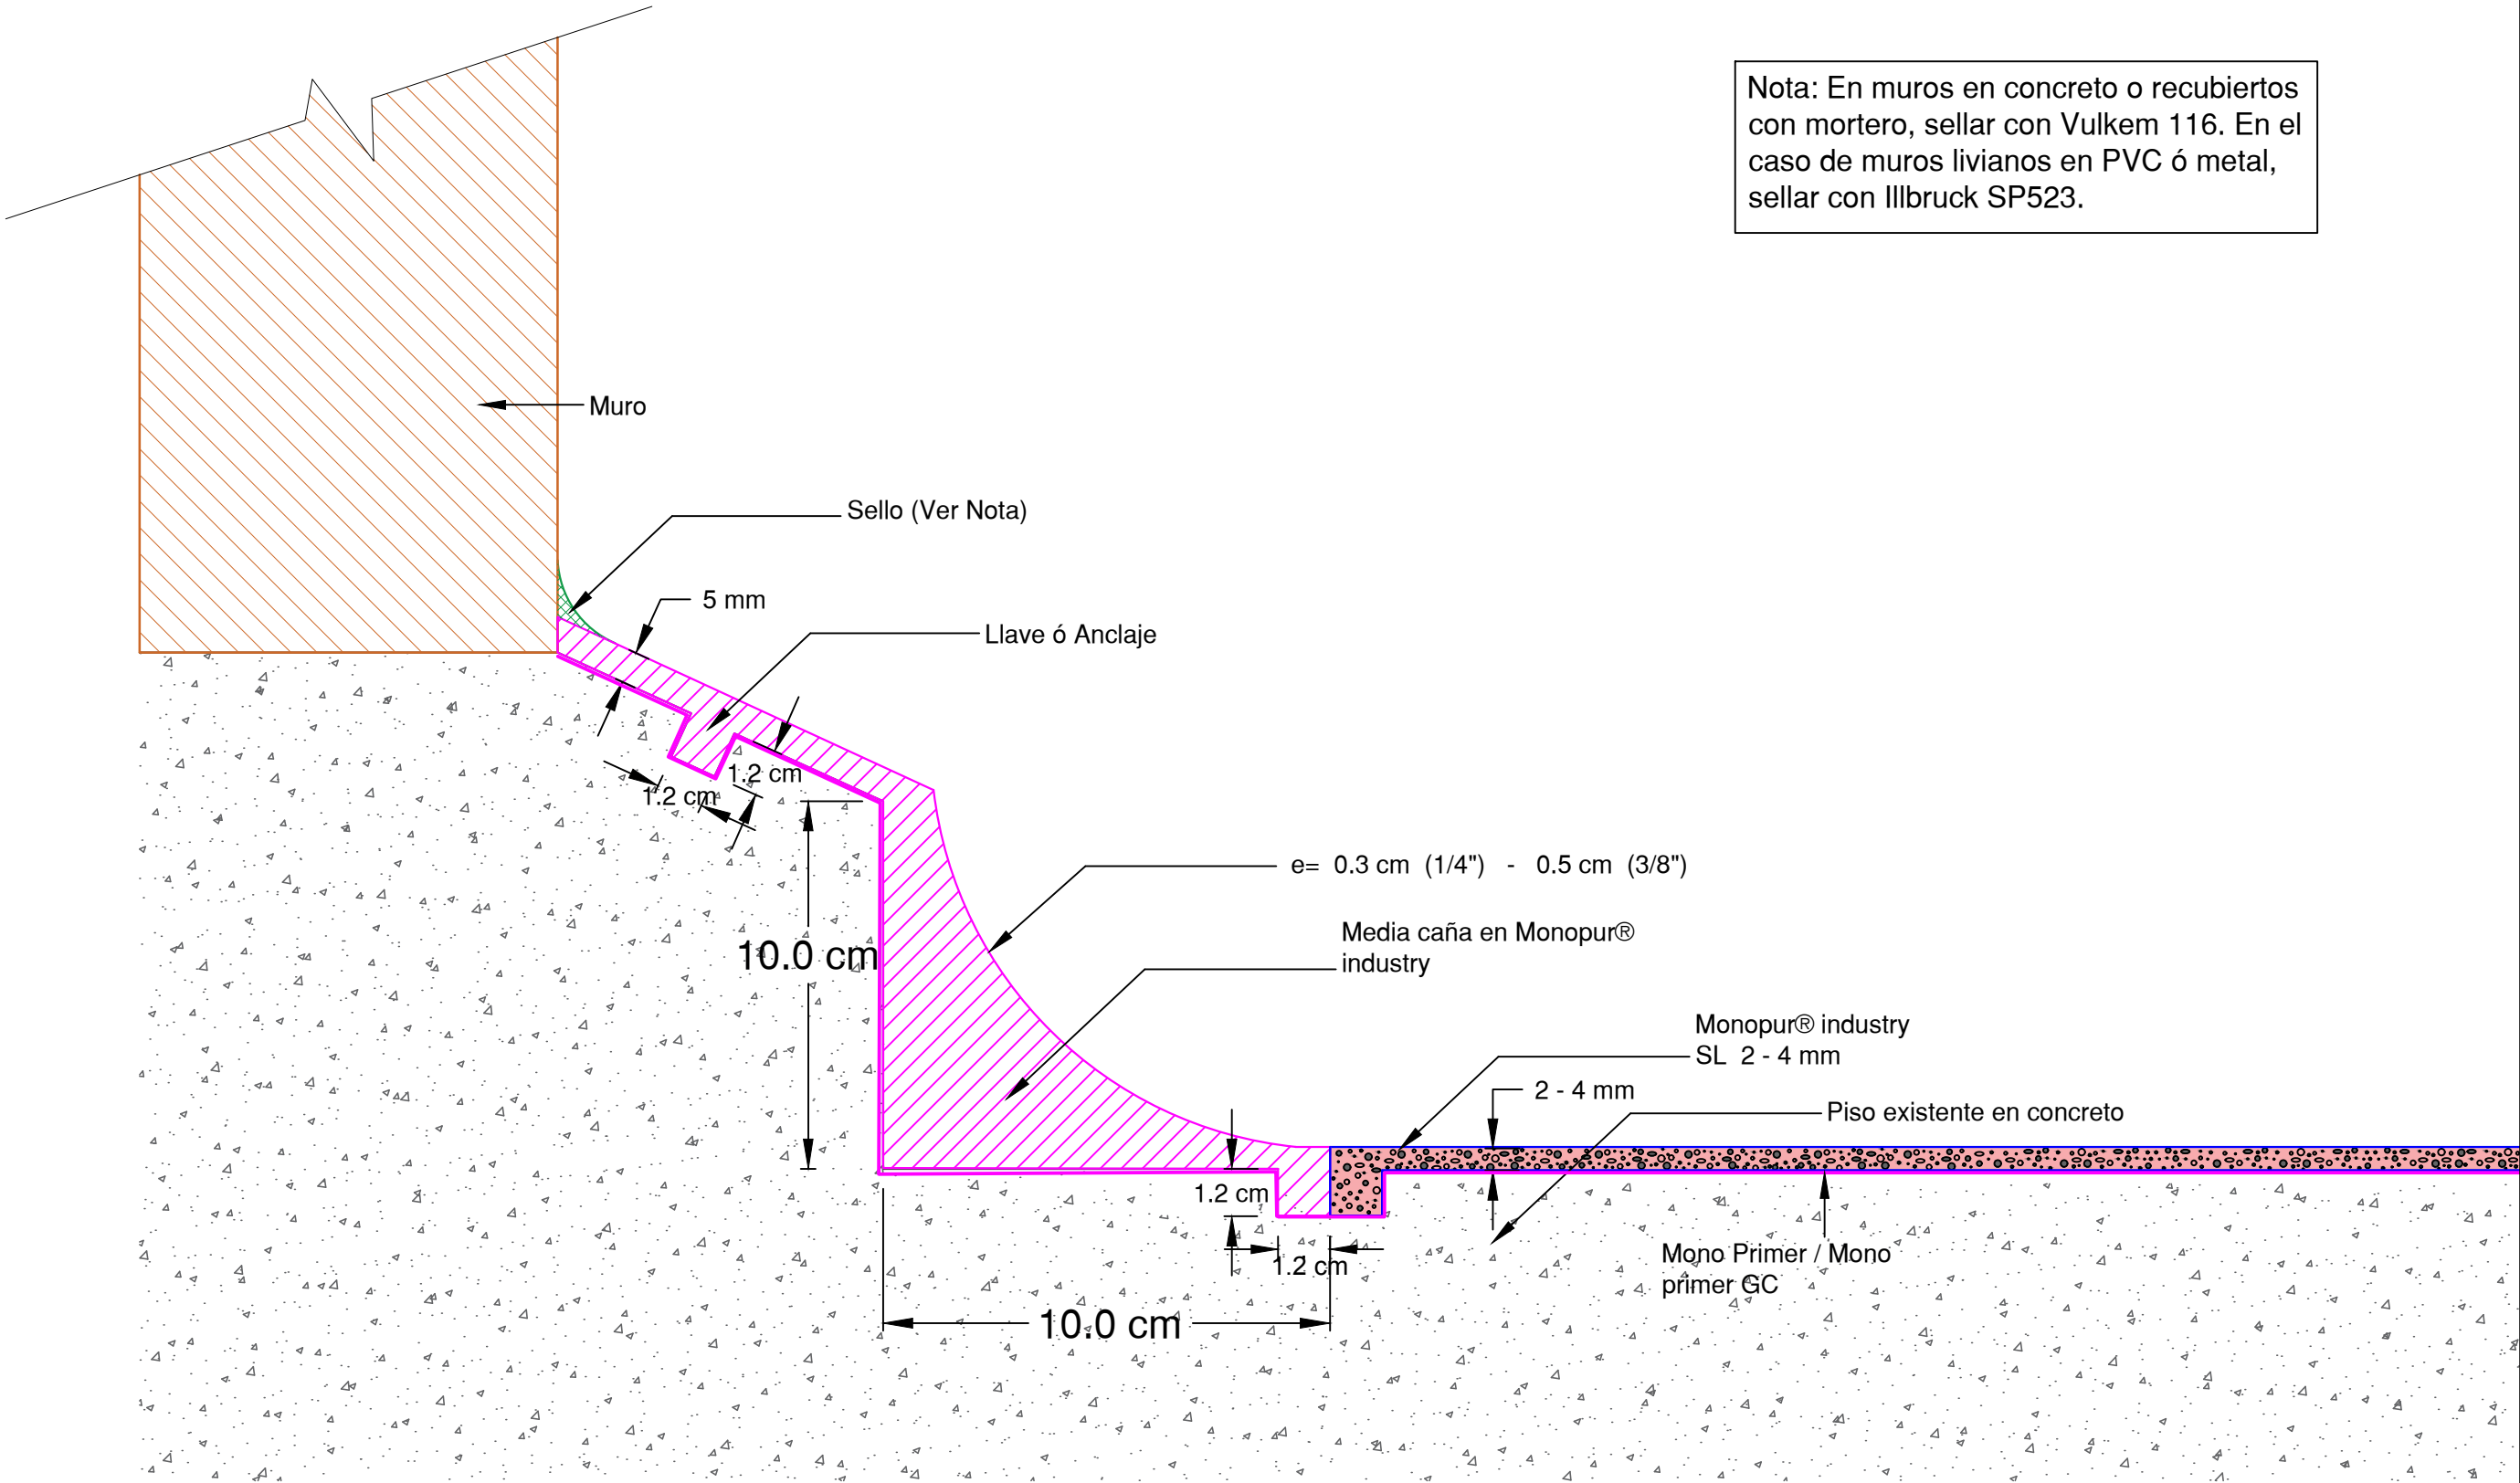

Detalle D8/Pisos_Ind	Contiene TRATAMIENTO DE MURETES	Sistema Monopur®	Línea PISOS INDUSTRIALES	Fecha 07/03/19	Versión V_01
Convenciones					Escala Sin escala



Monopur® industry SL 2 - 4 mm




Media caña en Monopur®




Media caña prefabricada en concreto



Estructura en concreto

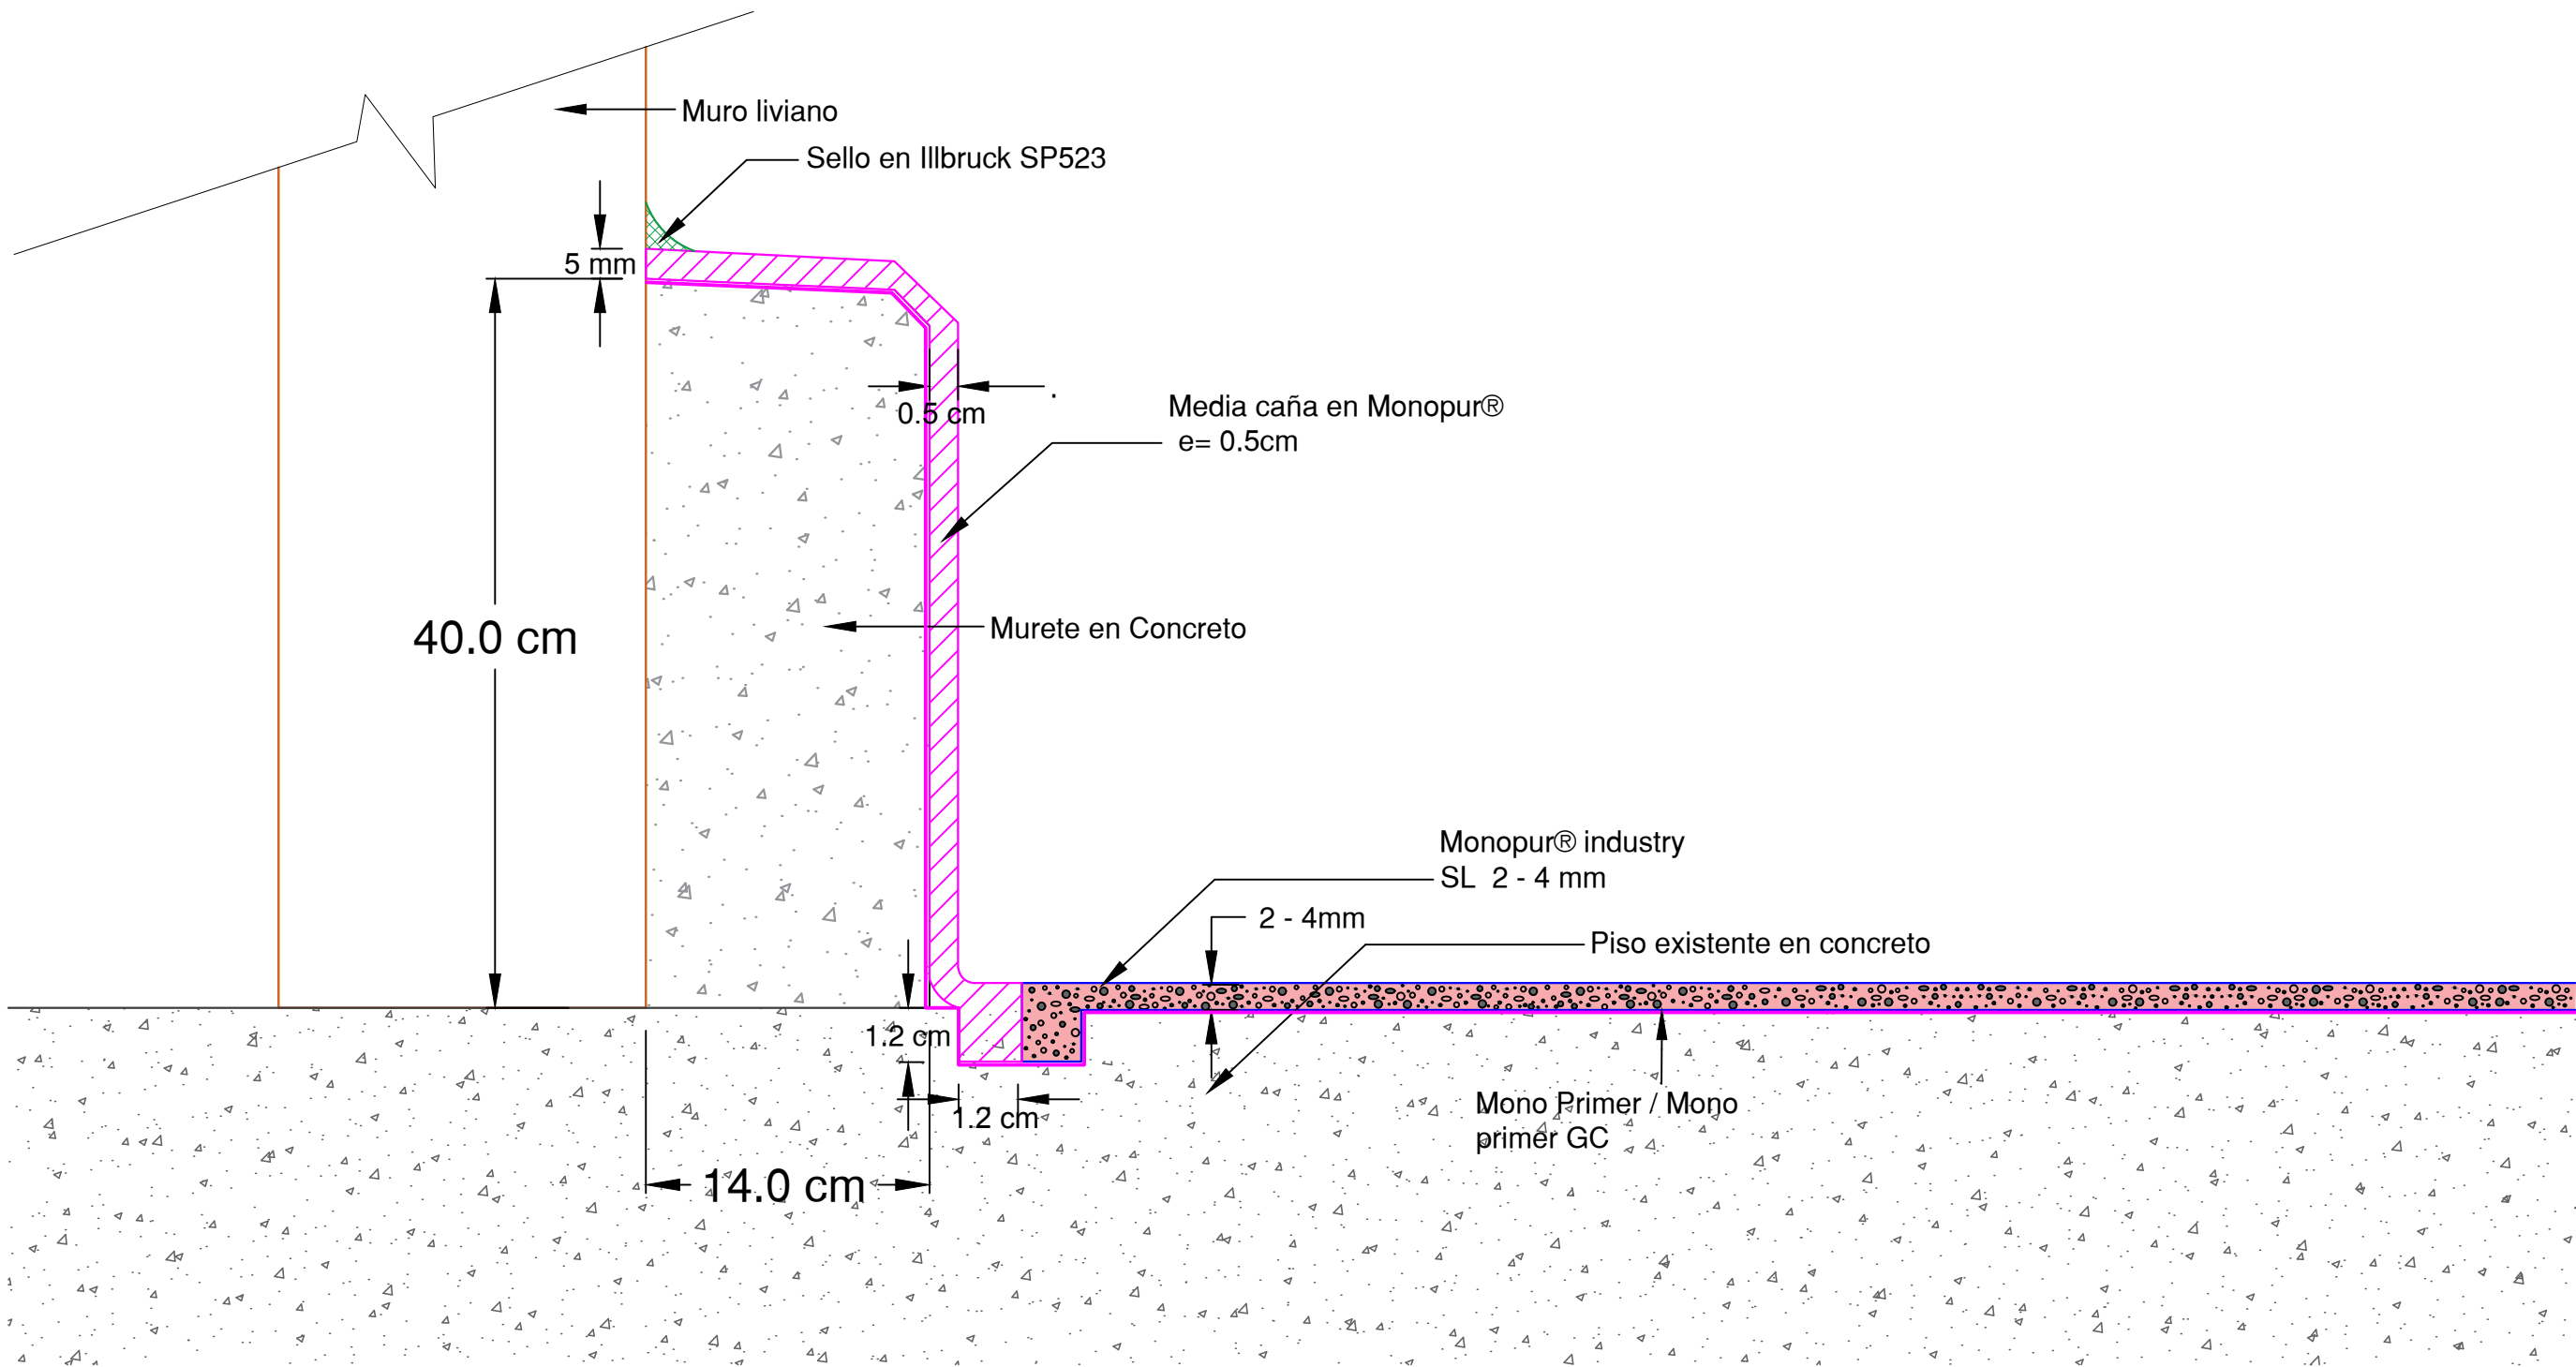

Detalle D2/Pisos_Ind	Contiene TRATAMIENTO DE REMATES	Sistema Monopur® industry	Línea PISOS INDUSTRIALES	Fecha 07/03/19	Versión V_01
Convenciones  Monopur® industry SL 2 - 4 mm  Estructura en concreto					Escala Sin escala

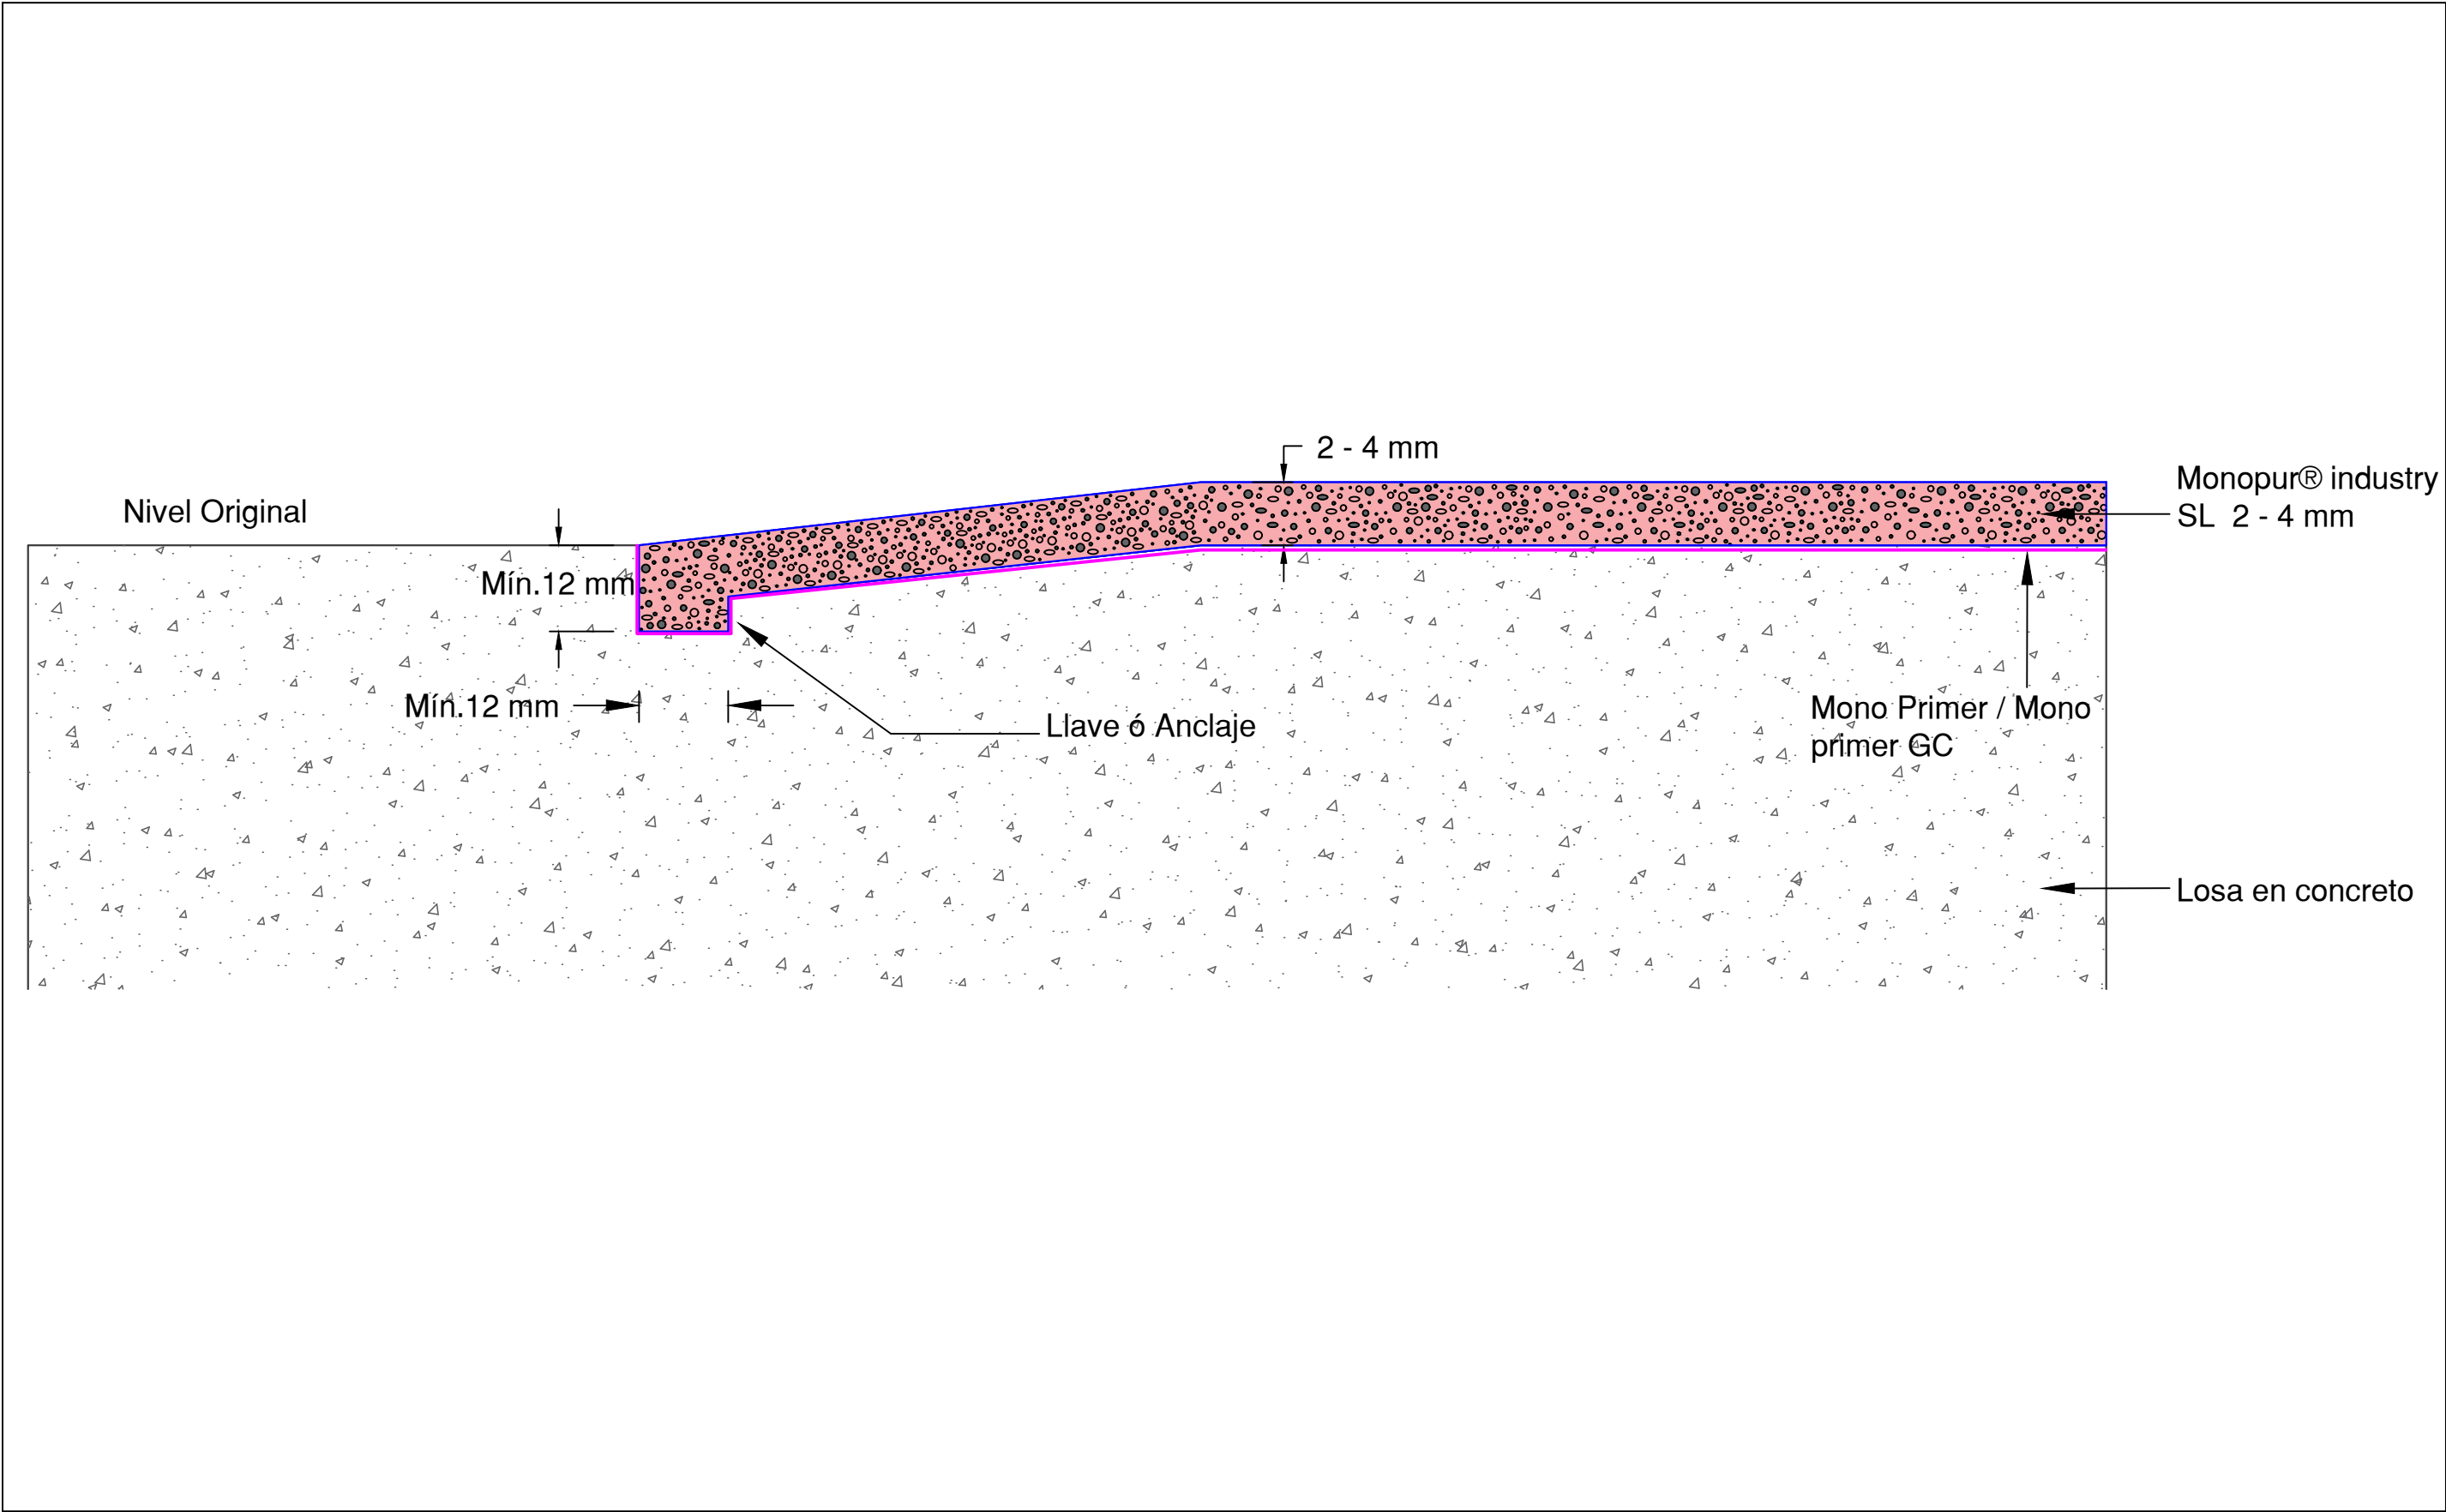



Monopur® industry
SL 2 - 4 mm

Llave ó Anclaje

Sello Elástico (Ver Nota)

1.2 cm

1.2 cm

Canaleta / Drenaje

Piso existente

Sellasil soporte

2 - 4mm

1.2 cm

1.2 cm

Mono Primer / Mono primer GC

A