


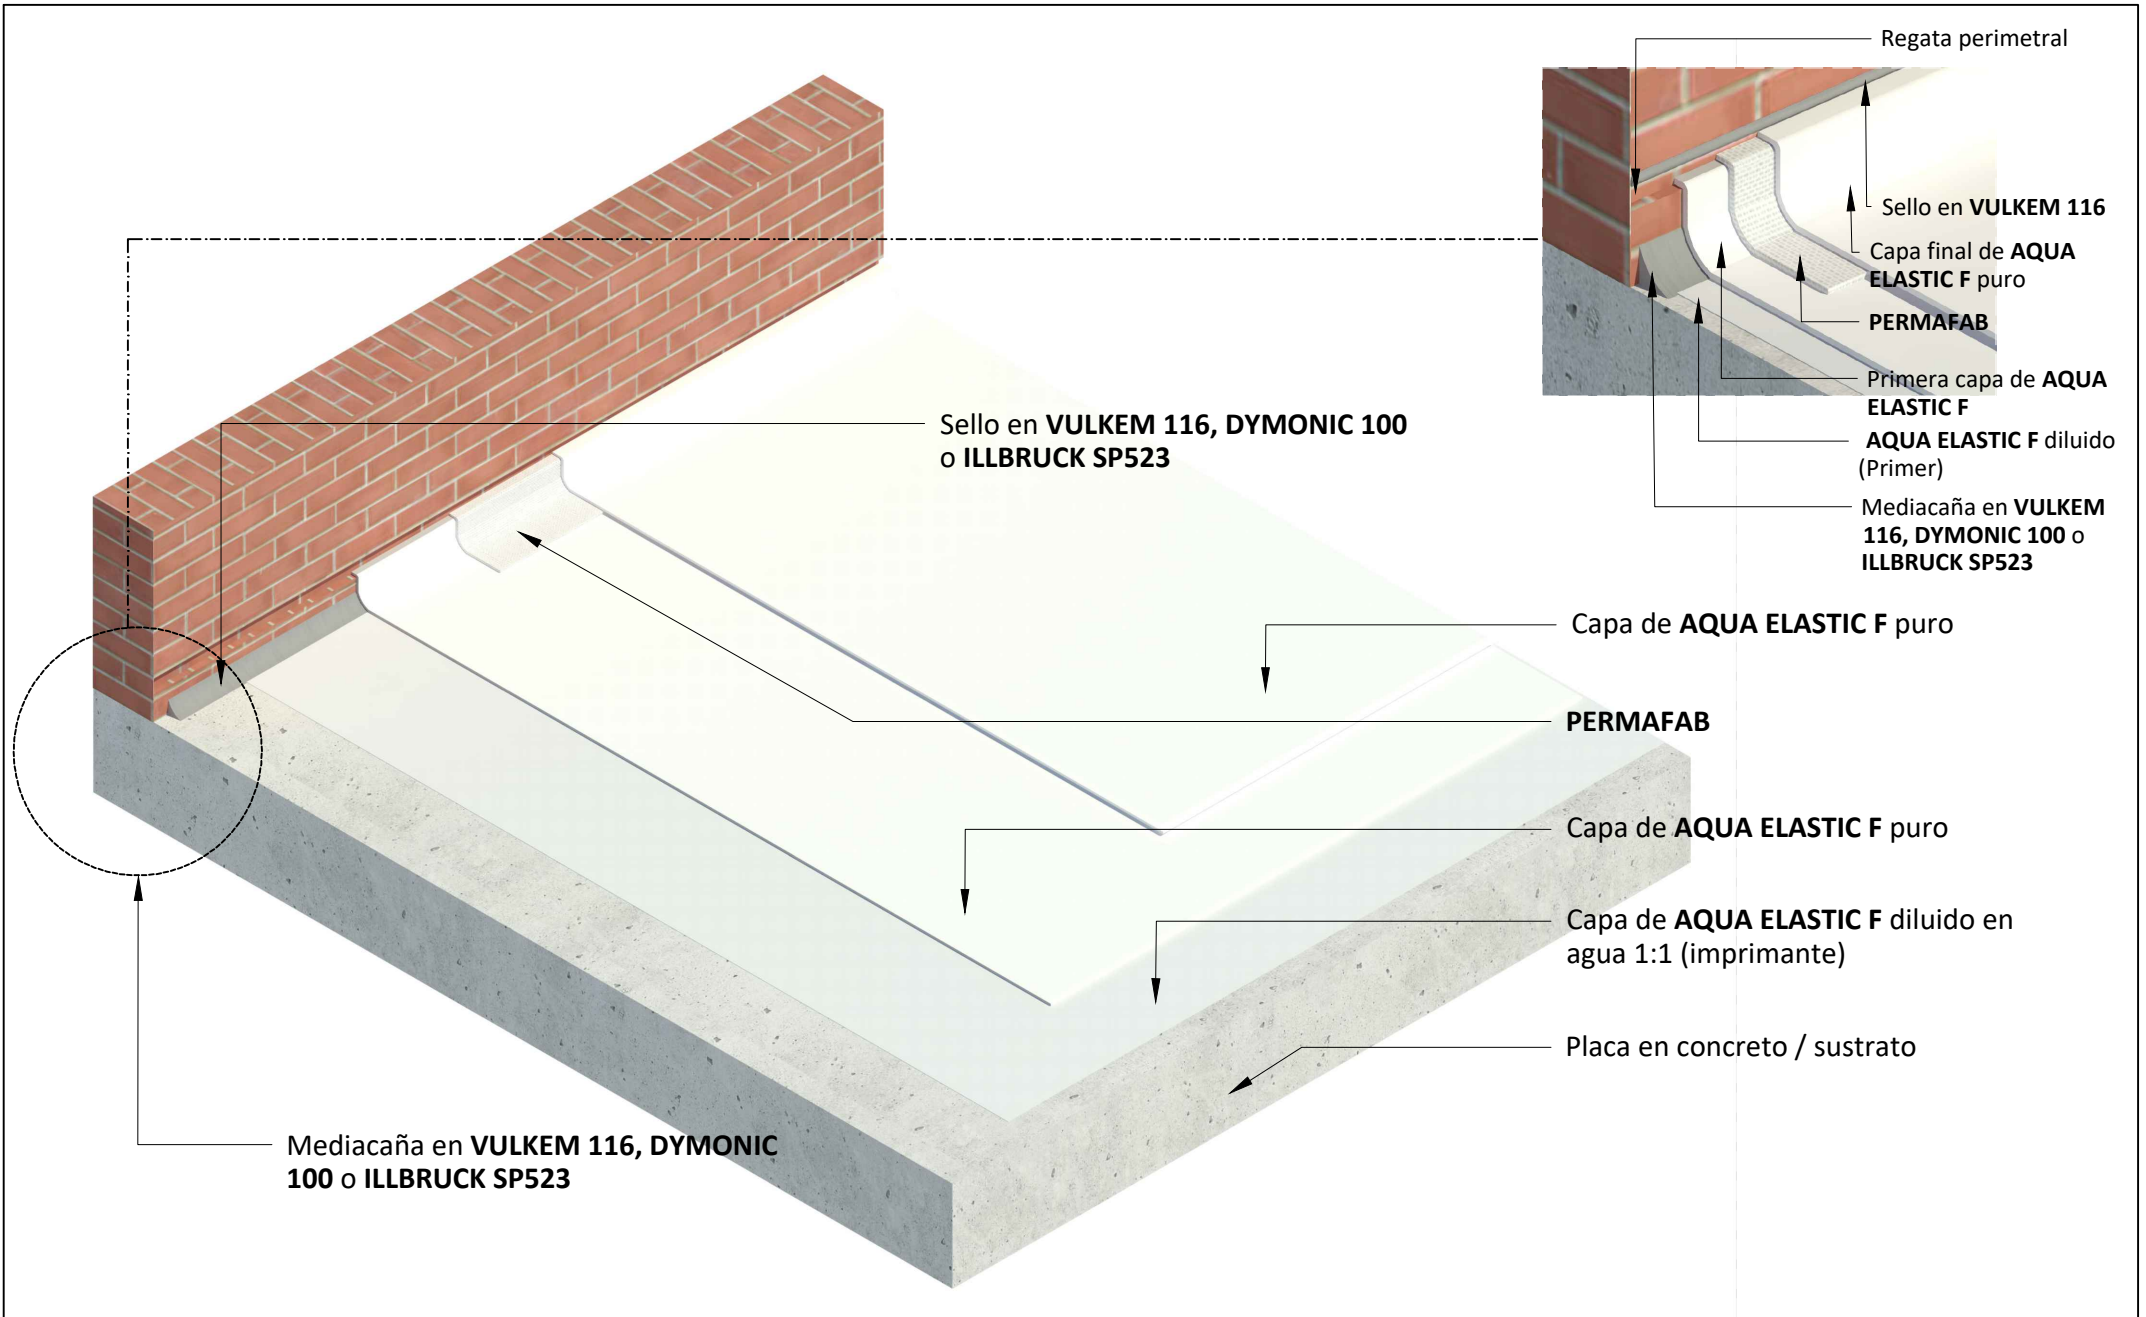


EUCLID CHEMICAL
TOXEMENT

Detalle D1	Contiene DETALLE DE INSTALACIÓN TÍPICO	Sistema AQUA ELASTIC F	Línea IMPERMEABILIZACIÓN DE PLACAS Y CUBIERTAS	Fecha 23/08/2024	Versión V_01
Convenciones Aqua Elastic F puro Permafab Aqua Elastic F diluido (imprimante) Vulkem 116 ó Illbruck SP523 Estructura en concreto					Escala Sin escala




 EUCLID CHEMICAL TOXEMENT	Detalle D2	Contiene IMPERMEABILIZACIÓN DE PLACAS Y CUBIERTAS TRATAMIENTO DE FISURAS	Sistema AQUA ELASTIC F	Línea IMPERMEABILIZACIÓN DE PLACAS Y CUBIERTAS	Fecha 23/08/2024	Versión V_01
	Convenciones Aqua Elastic F puro Permafab Aqua Elastic F diluido (imprimante) Vulkem 116 ó Illbruck SP523 Estructura en concreto					Escala Sin escala

TRATAMIENTO DE FISURAS ENTRE 0.2 Y 0.7 MM

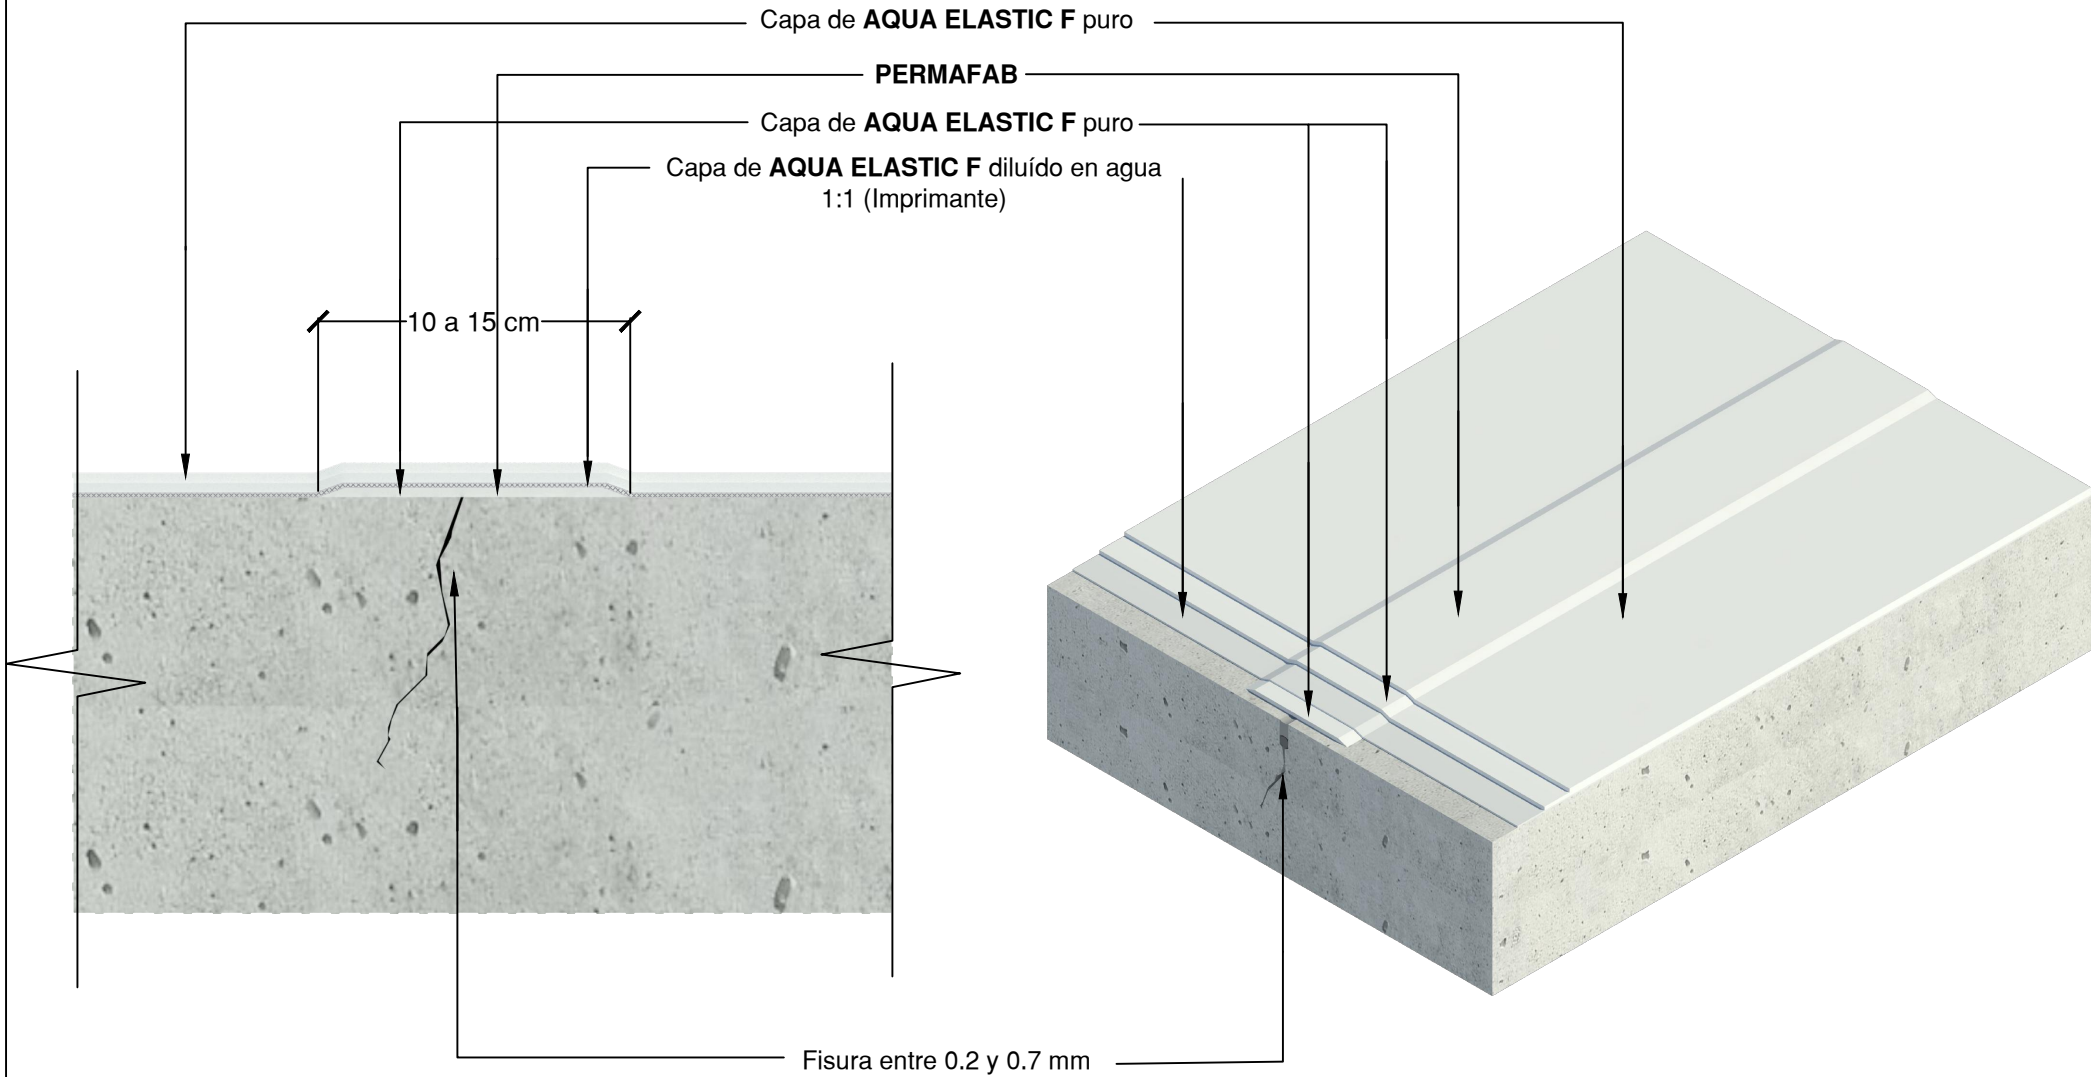

 EUCLID CHEMICAL TOXEMENT	Detalle D3	Contiene IMPERMEABILIZACIÓN DE PLACAS Y CUBIERTAS TRATAMIENTO DE FISURAS	Sistema AQUA ELASTIC F	Línea IMPERMEABILIZACIÓN DE PLACAS Y CUBIERTAS	Fecha 23/08/2024	Versión V_02
	Convenciones Aqua Elastic F puro Permafab Aqua Elastic F diluido (imprimante) Vulkem 116 ó Illbruck SP523 Estructura en concreto					Escala Sin escala

TRATAMIENTO DE FISURAS MAYORES A 0.7 MM

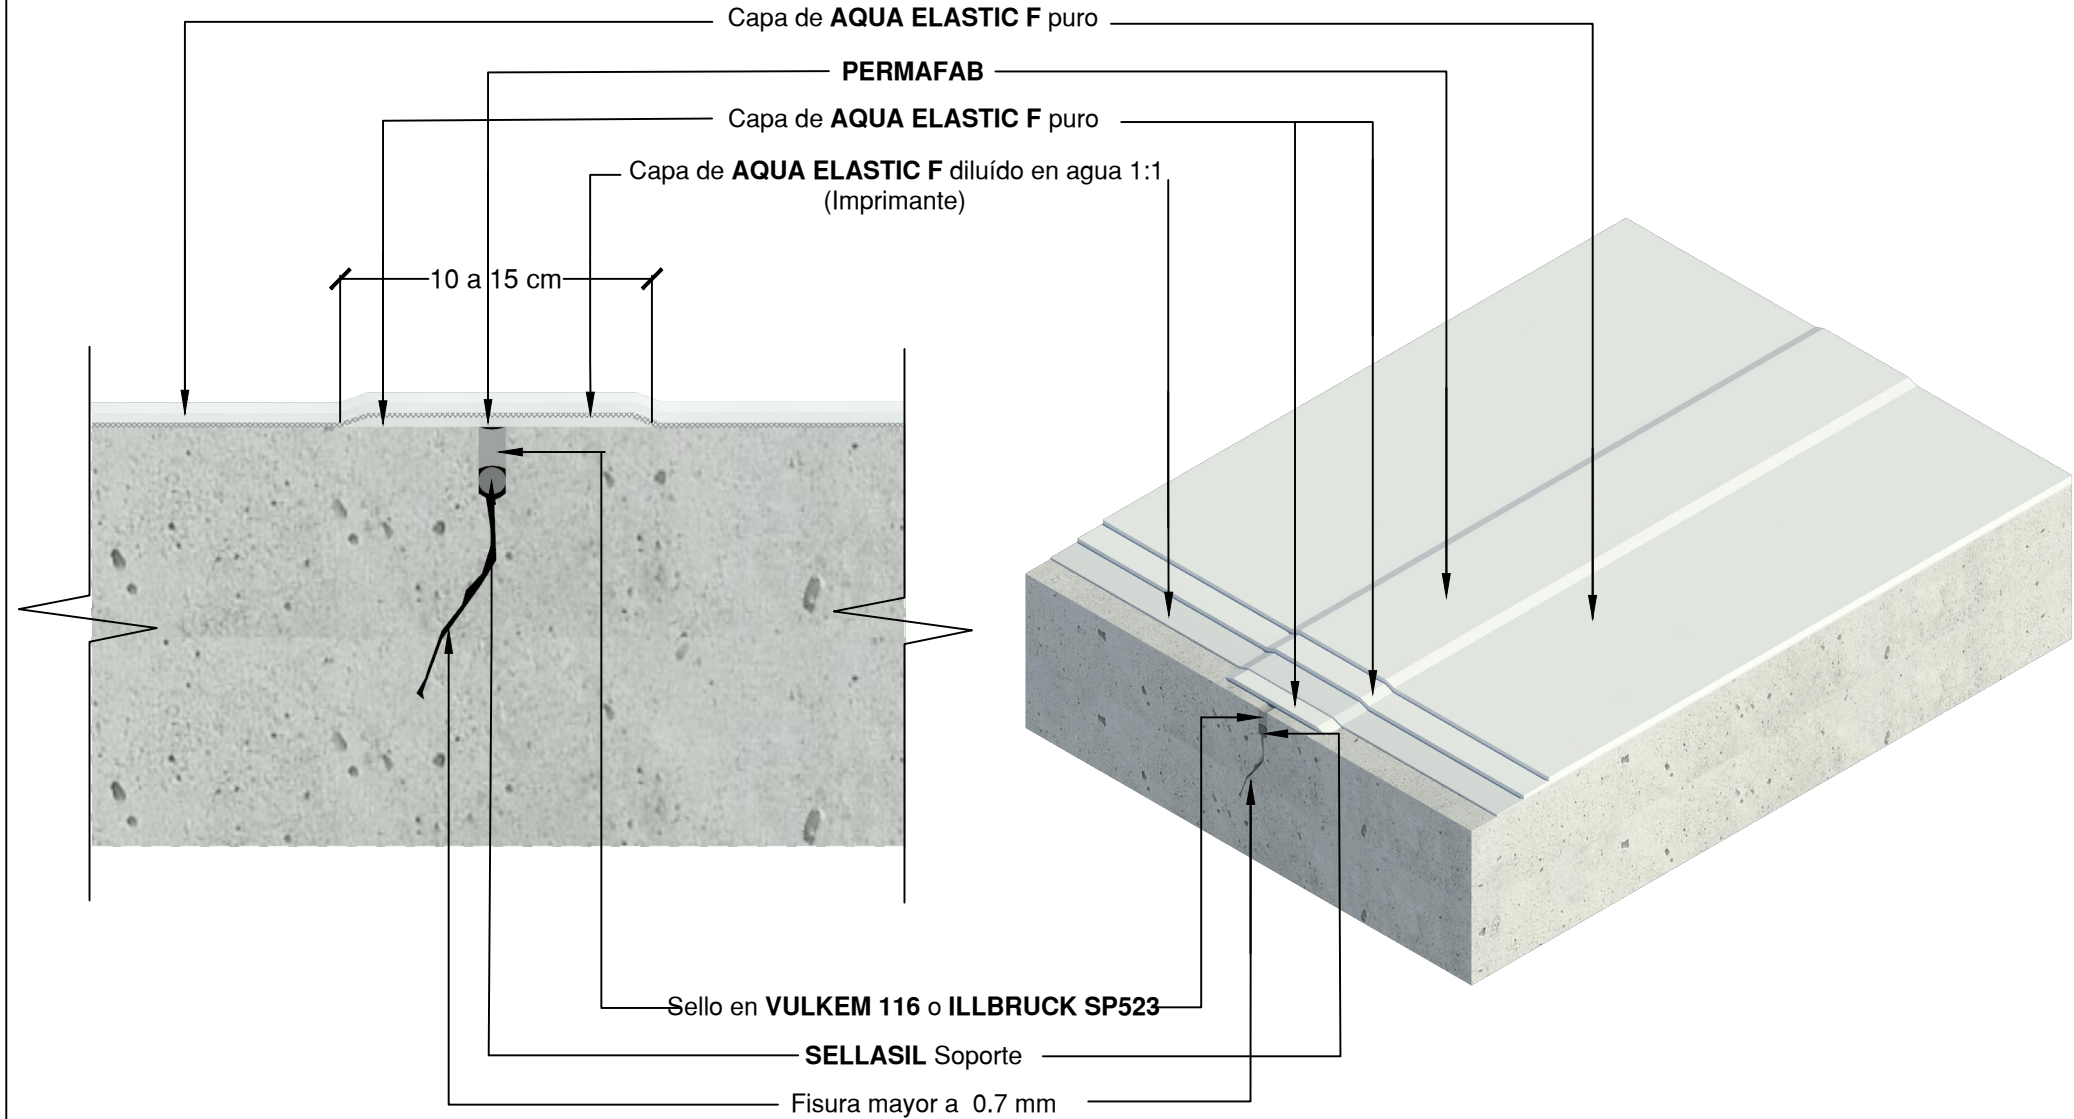



EUCLID CHEMICAL
TOXEMENT

Detalle
D4

Contiene
IMPERMEABILIZACIÓN DE PLACAS Y CUBIERTAS
TRATAMIENTO EN CAMBIOS DE NIVEL

Sistema
AQUA ELASTIC F

Línea
IMPERMEABILIZACIÓN DE PLACAS Y CUBIERTAS

Fecha
23/08/2024

Versión
V_01

Convenciones



Aqua Elastic F puro



Permafab



Aqua Elastic F diluido (imprimante)




Vulkem 116 ó Illbruck SP523



Estructura en concreto


Escala
Sin escala

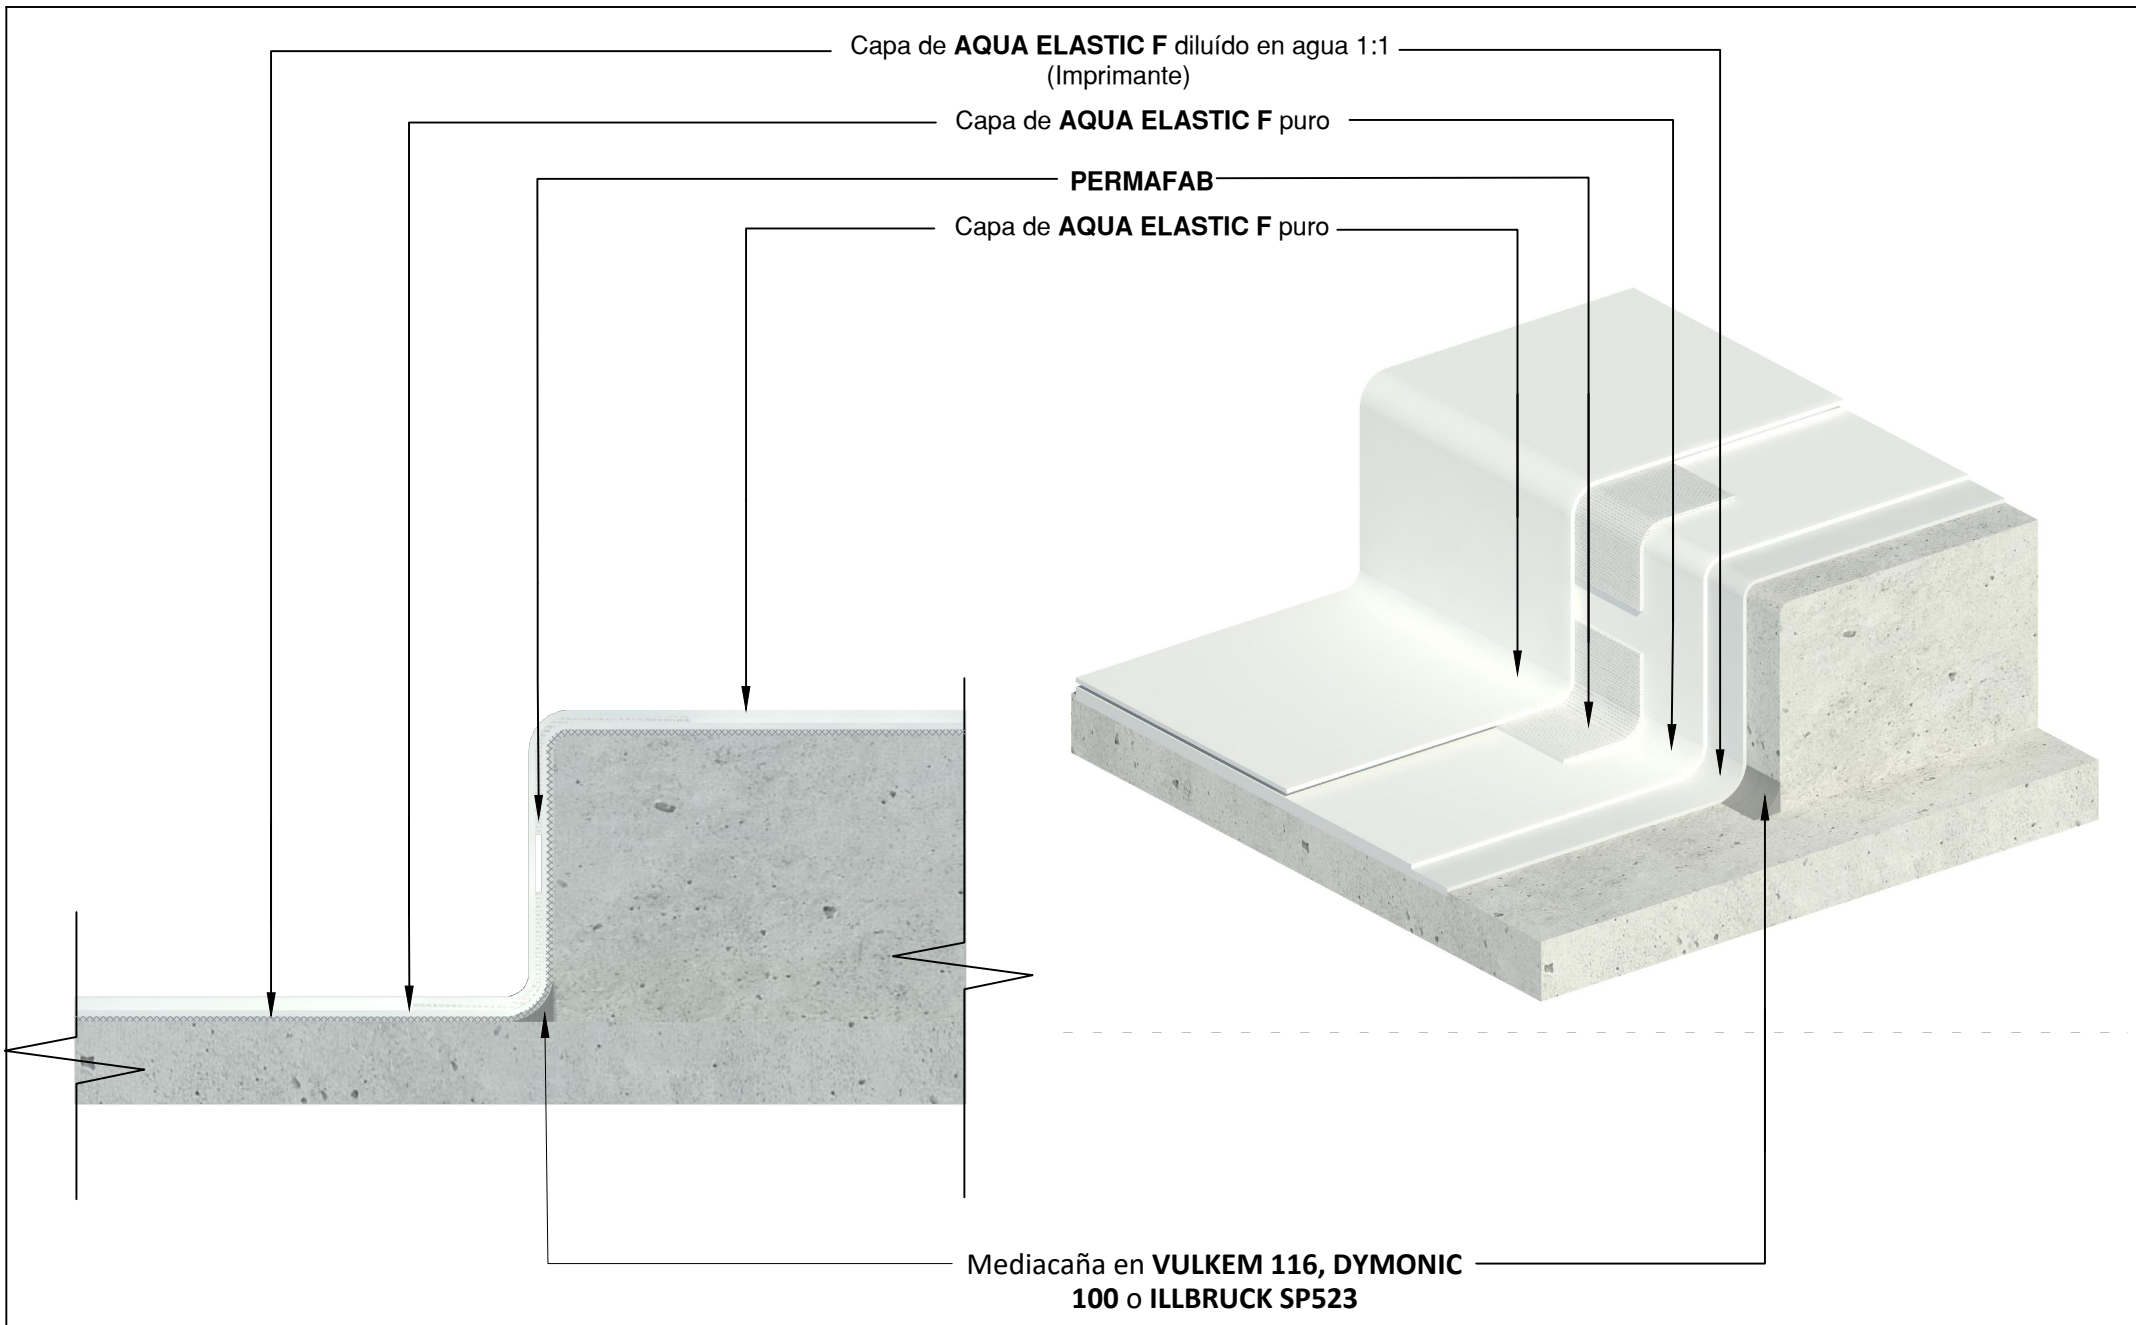



**EUCLID CHEMICAL
TOXEMENT**


Detalle D2	Contiene TRATAMIENTO SIFONES Y DESAGUES	Sistema AQUA ELASTIC F	Línea IMPERMEABILIZACIÓN DE PLACAS Y CUBIERTAS	Fecha 23/08/2024	Versión V_01
Convenciones					Escala Sin escala
Aqua Elastic F Aqua Elastic F diluido (Imprimante) Sello en Illbruck SP523, Dymonic 100 ó Vulkem 45SSL Sellasil Soporte Permafab Estructura en concreto					

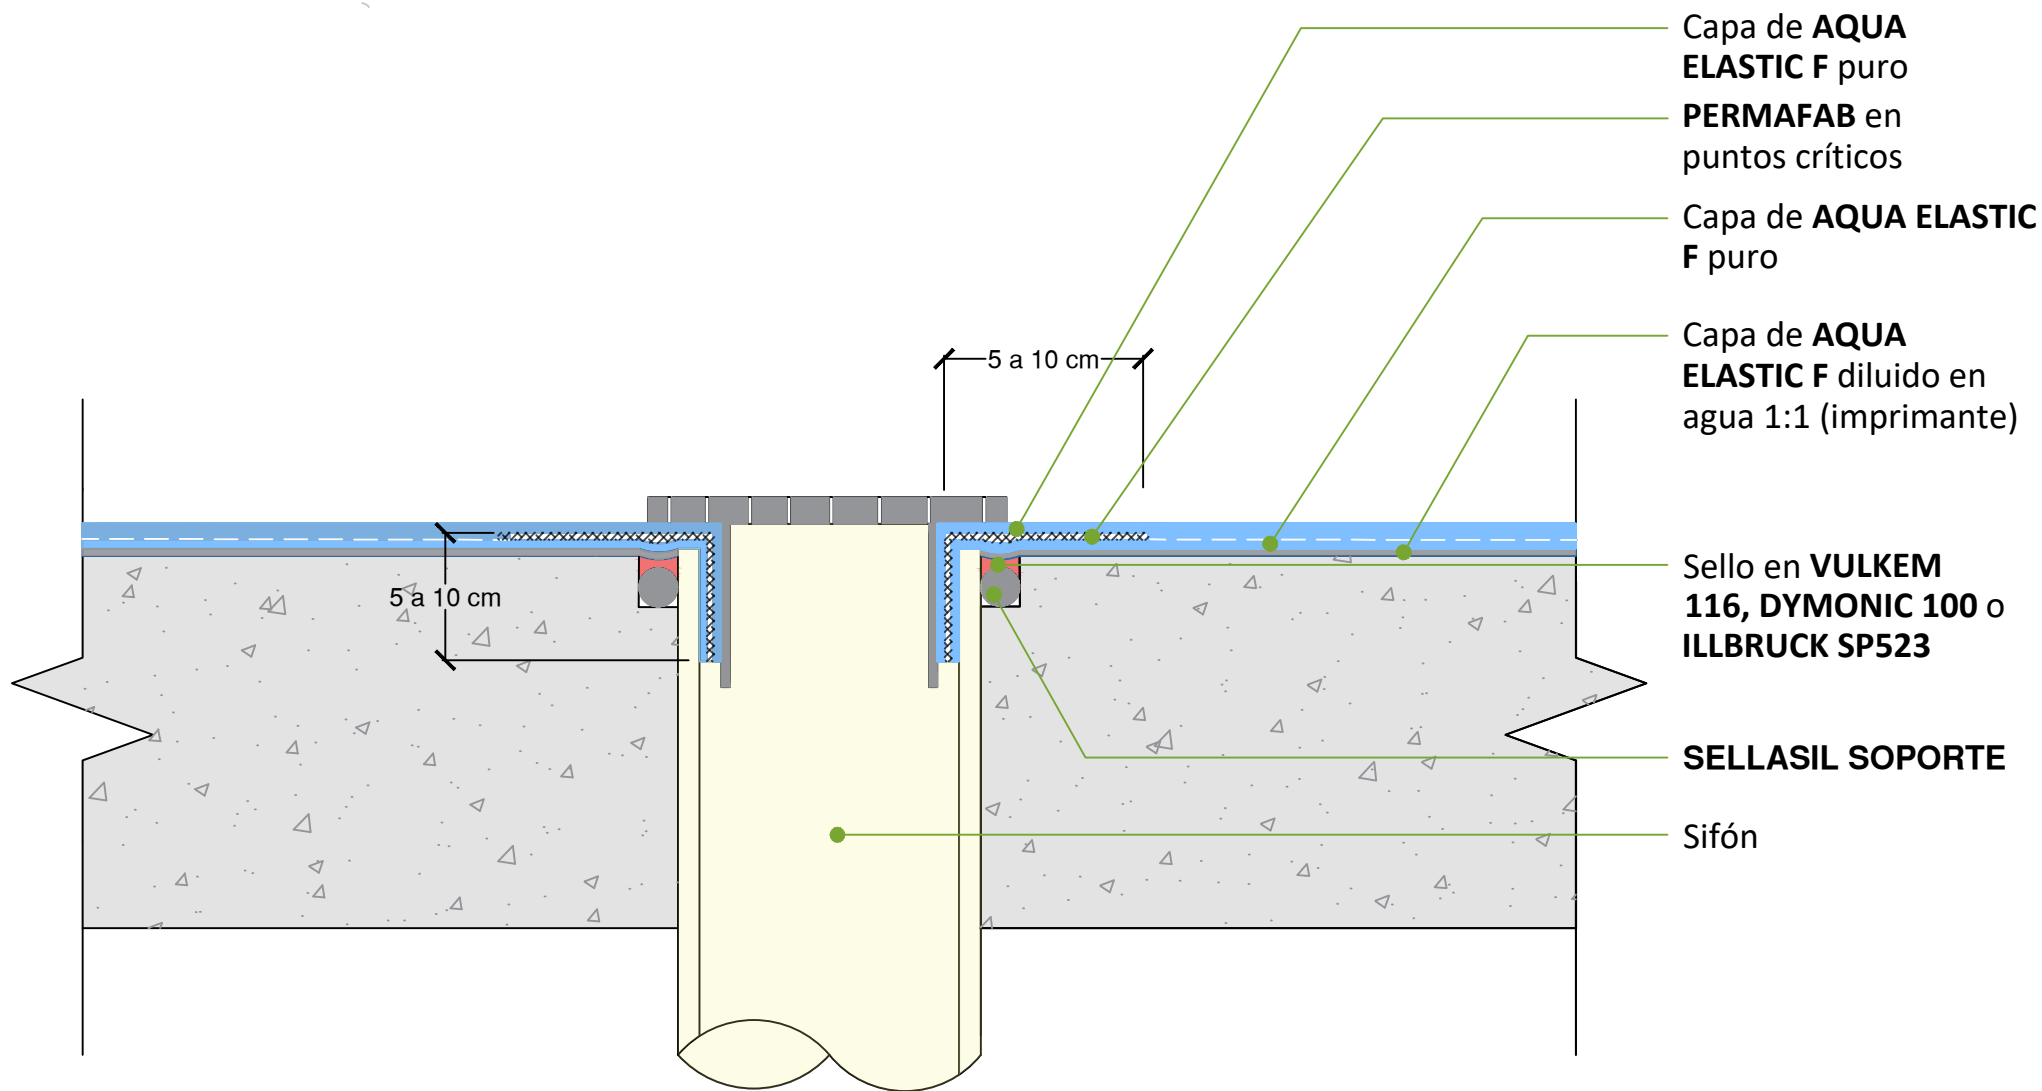



EUCLID CHEMICAL
TOXEMENT

Detalle D1	Contiene IMPERMEABILIZACIÓN DE PLACAS Y CUBIERTAS INSTALACIÓN SISTEMA Y MEDIAS CAÑAS	Sistema AQUA ELASTIC F	Línea IMPERMEABILIZACIÓN DE PLACAS Y CUBIERTAS	Fecha 23/08/2024	Versión V_01
Convenciones					
Aqua Elastic F Aqua Elastic F diluido (Imprimante) Sello en Illbruck SP523, Dymonic 100 ó Vulkem 45SSL Sellasil Soporte Permafab Estructura en concreto Escala Sin escala					

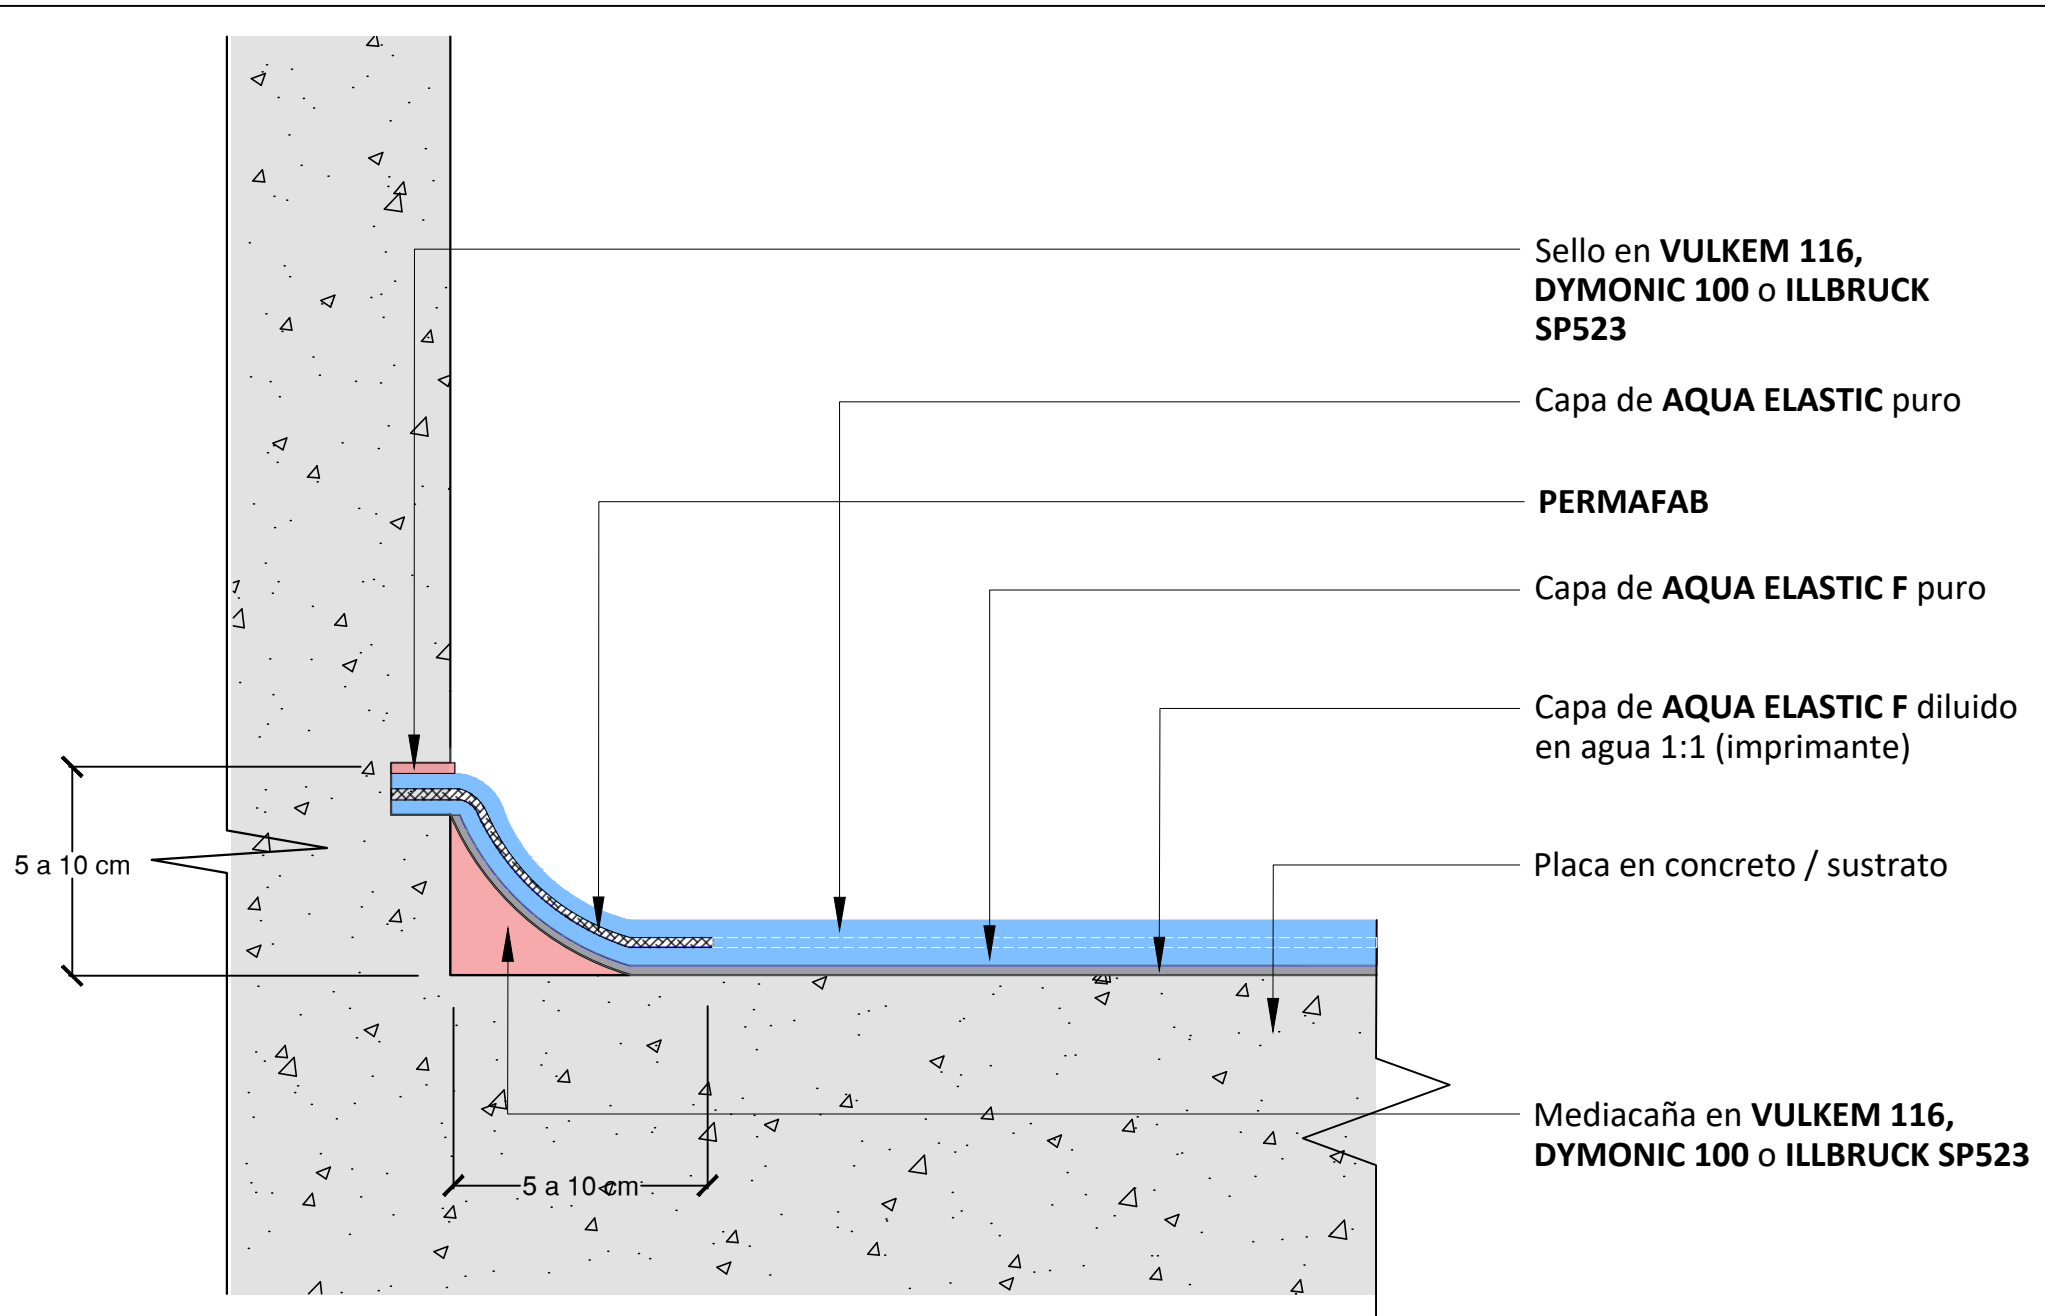



Detalle D2	Contiene RENDER IMPERMEABILIZACIÓN DE PLACAS Y CUBIERTAS TRATAMIENTO DE FISURAS	Sistema AQUA ELASTIC F	Línea IMPERMEABILIZACIÓN DE PLACAS Y CUBIERTAS	Fecha 23/08/2024	Versión V_01
Convenciones Aqua Elastic F puro					Escala Sin escala

