

Detalle
D1Contiene
DETALLE DE INSTALACIÓN TÍPICO EN PISCINASistema
EUCOPLUS SMARTLínea
IMPERMEABILIZACIÓN DE PLACAS Y CUBIERTAS
IMPERMEABILIZACIÓN DE PISCINASFecha
27/10/2025Versión
V_01

Convenciones


EUCOPLUS SMART

EUCONET FV REFUERZO

PEMAFAB

ILLBRUCK OS700

CONCRETO

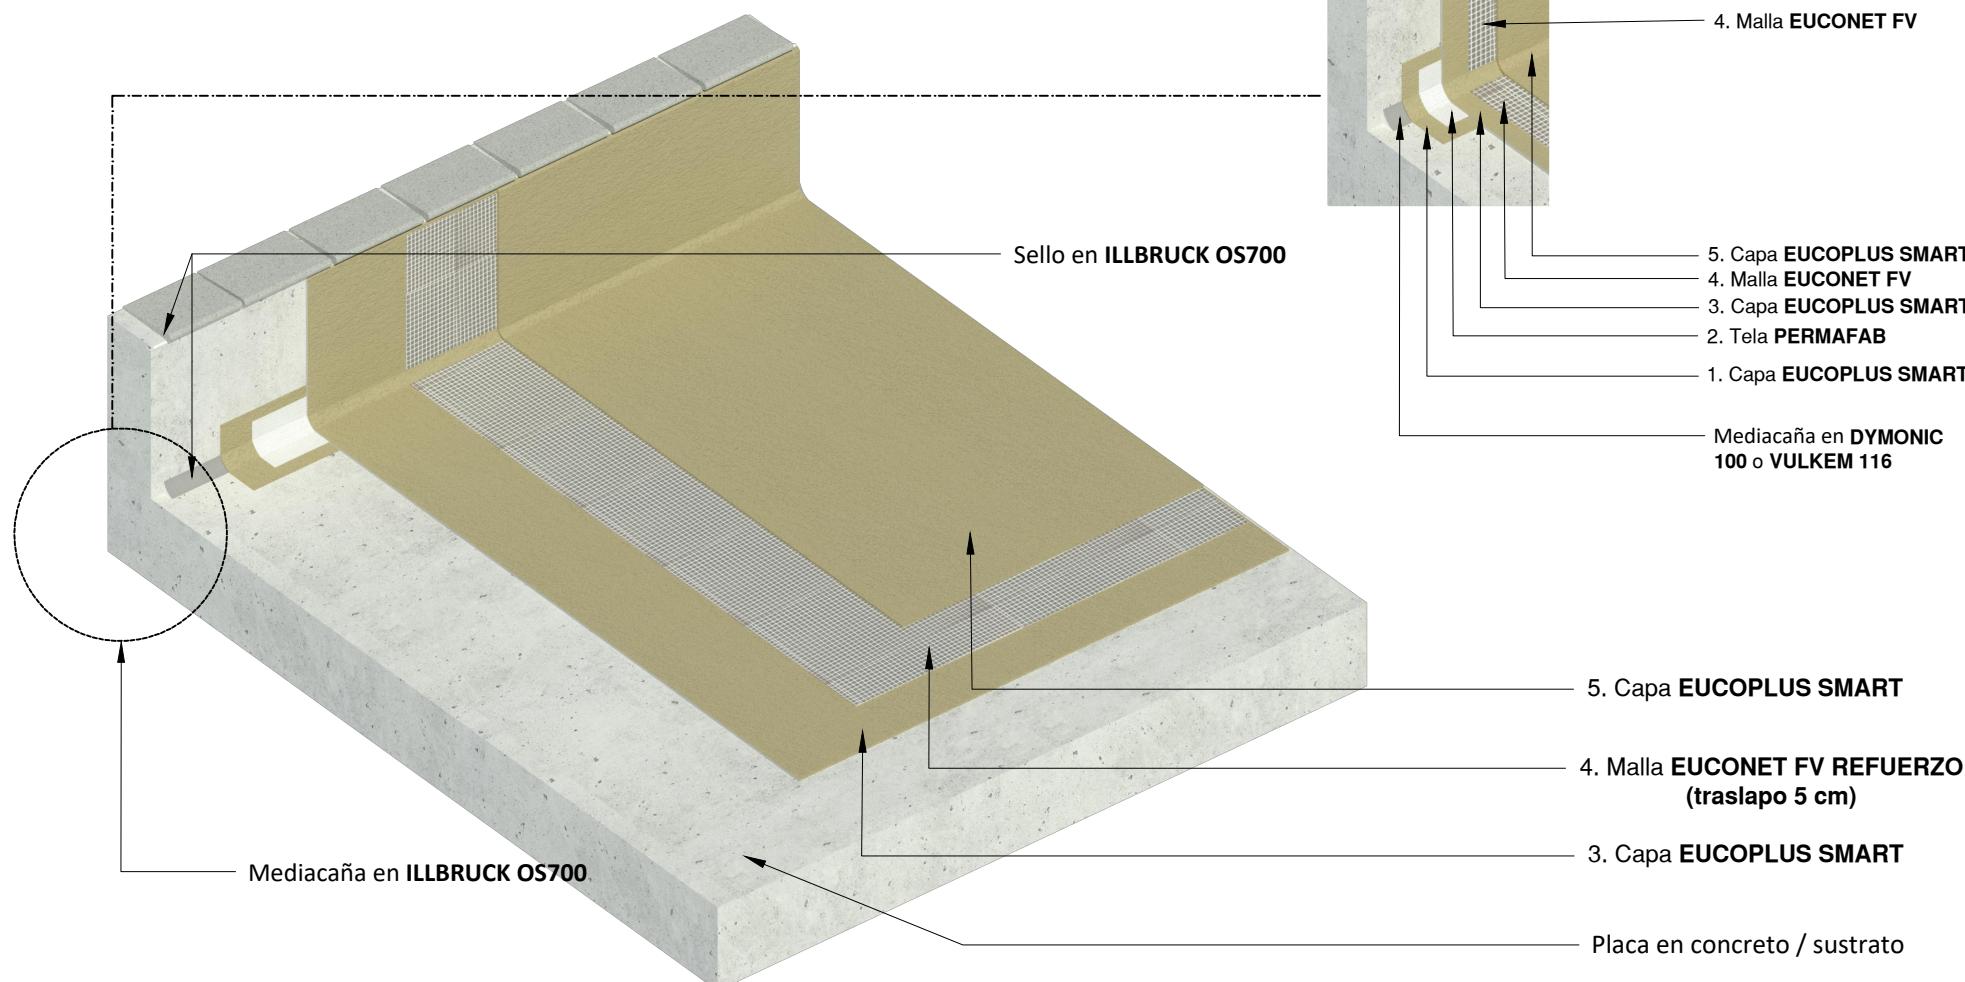
Escala
Sin escala**Notas:**

1. Antes de aplicar el sistema, sobre la media caña ejecutada con cordón de sellado 100% poliuretano tipo **DYNAMIC 100** o con mortero de alta calidad tipo **EUCOPATCH M** o similar del catálogo, debe colocarse una franja de tela **PERMAFAB**, adherida en su parte inferior con **EUCOPLUS SMART**, extendiéndose entre 5 y 10 cm tanto en muro como en piso.
2. Un rollo de **EUCONET FV REFUERZO** cuenta con 50 m de longitud y 1 m de ancho (50 m²) brutos, para aplicaciones típicas con **traslapos de 5 cm** el rendimiento es de 47.5 m² netos por rollo.
3. Con la escoba o brocha asegúrese de generar un acabado rugoso sobre la última capa para dar un perfil de rugosidad que promueva la adherencia del mortero o acabado posterior. Para la instalación de cerámica o porcelanato sobre la membrana de **EUCOPLUS SMART** se debe utilizar un adhesivo cementicio con clasificación C2 (NTC 6050)* como **EUCO ADHESIVO LATEX** o **EUCO PORCELÁNICO** de Toxement..



**EUCLID CHEMICAL
TOXEMENT**

Detalle D1	Contiene DETALLE DE INSTALACIÓN TÍPICO	Sistema EUCOPLUS SMART	Línea IMPERMEABILIZACIÓN DE PLACAS Y CUBIERTAS	Fecha 01/09/2025	Versión V_01
Convenciones	EUCOPLUS SMART EUCONET FV REFUERZO PEMAFA MORTERO DE NIVELACIÓN DYMONIC 100/VULKEM 116 CONCRETO				Escala Sin escala

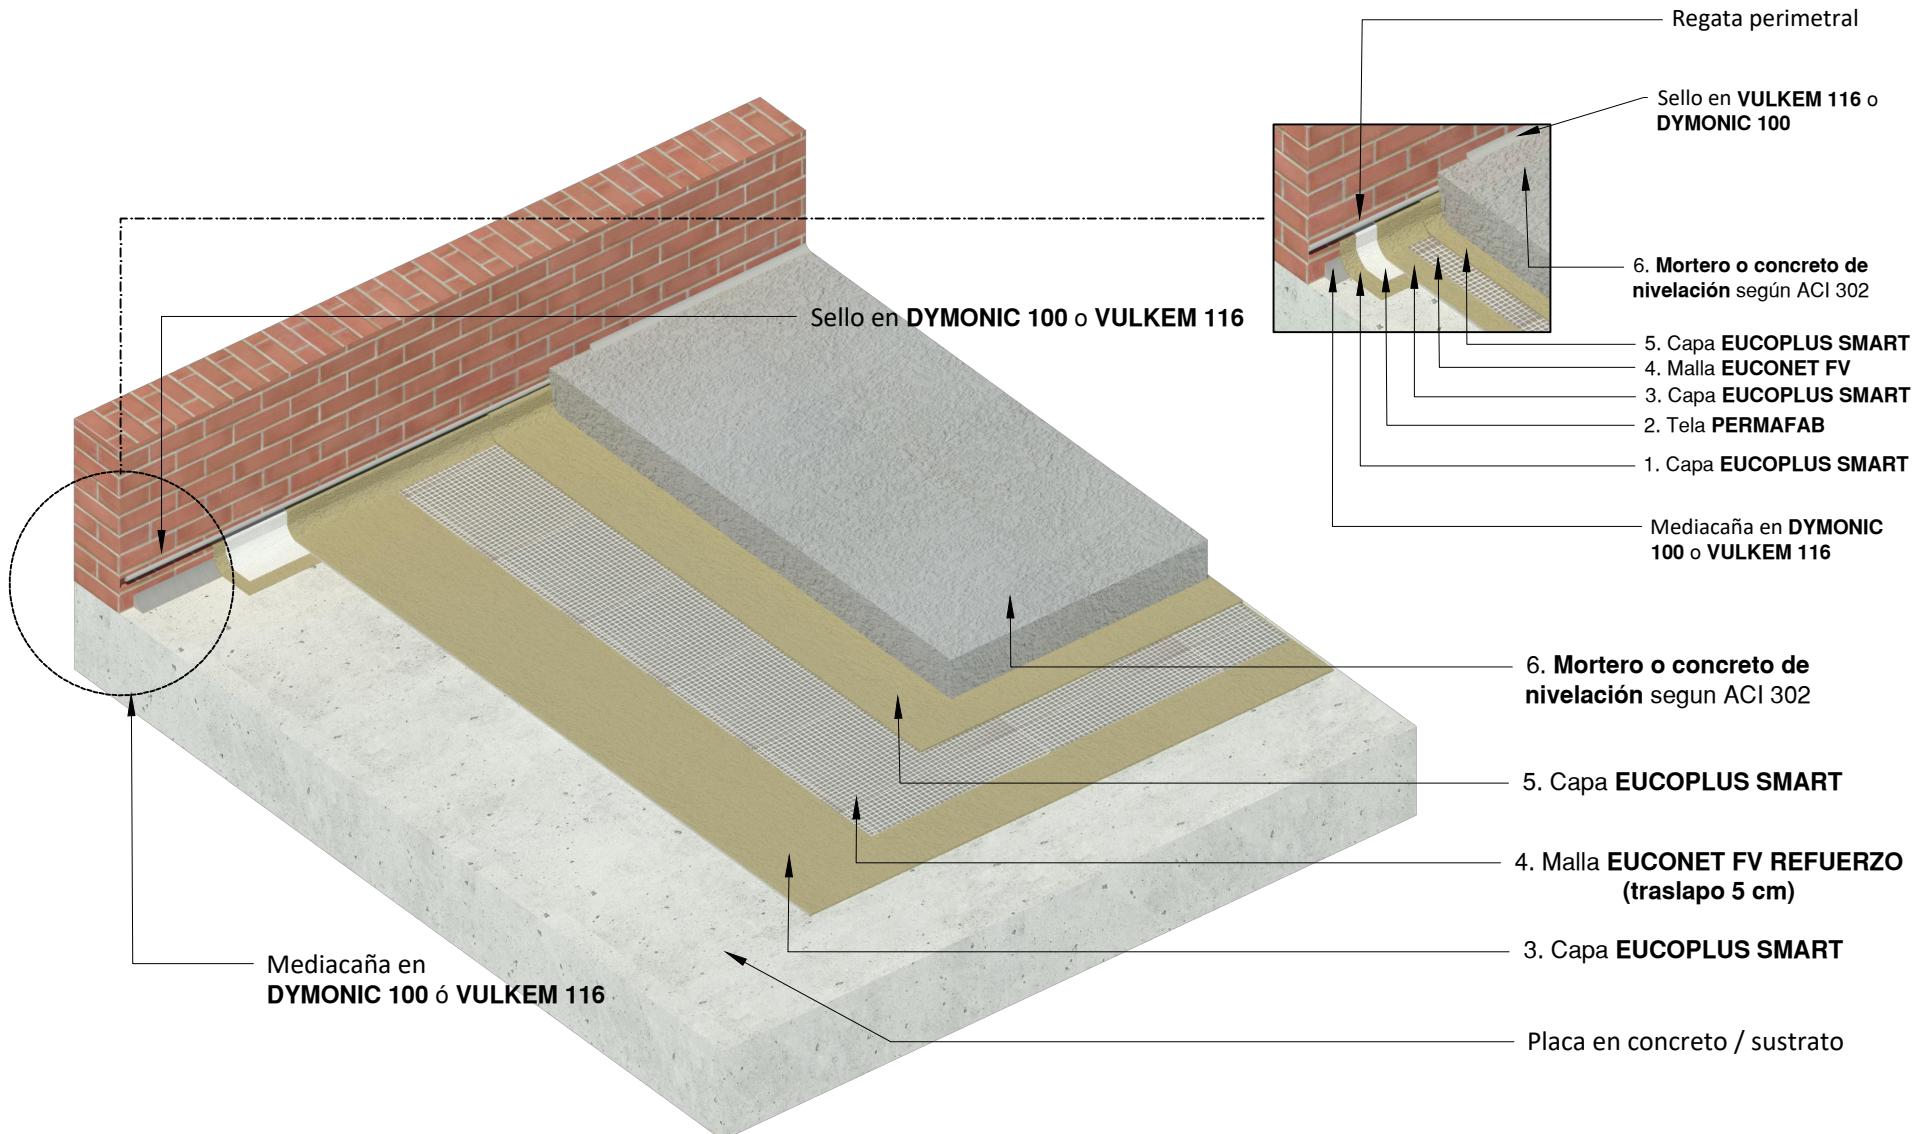

Notas:

1. Antes de aplicar el sistema, sobre la media caña ejecutada con cordón de sellado 100% poliuretano tipo **DYMONIC 100** o con mortero de alta calidad tipo **EUCOPATCH M** o similar del catálogo, debe colocarse una franja de tela **PERMAFAB**, adherida con **EUCOPLUS SMART**, extendiéndose entre 5 y 10 cm tanto en muro como en piso.
2. Un rollo de **EUCONET FV REFUERZO** cuenta con 50 m de longitud y 1 m de ancho (50 m²) brutos, para aplicaciones típicas con **traslapos de 5 cm** el rendimiento es de 47.5 m² netos por rollo.



TRATAMIENTO DE FISURAS MAYORES A 1.6 MM

5. Mortero o concreto de nivelación según ACI 302

4. Capa de EUCOPLUS SMART

3. Malla EUCONET FV REFUERZO

2. Capa de EUCOPLUS SMART


1. Tela PERMAFAB

10 a 15 cm

Sello en VULKEM 116, DYMONIC 100
o VULKEM 45 SSL

SELLASIL Soporte


Fisura mayor a 1.6 mm

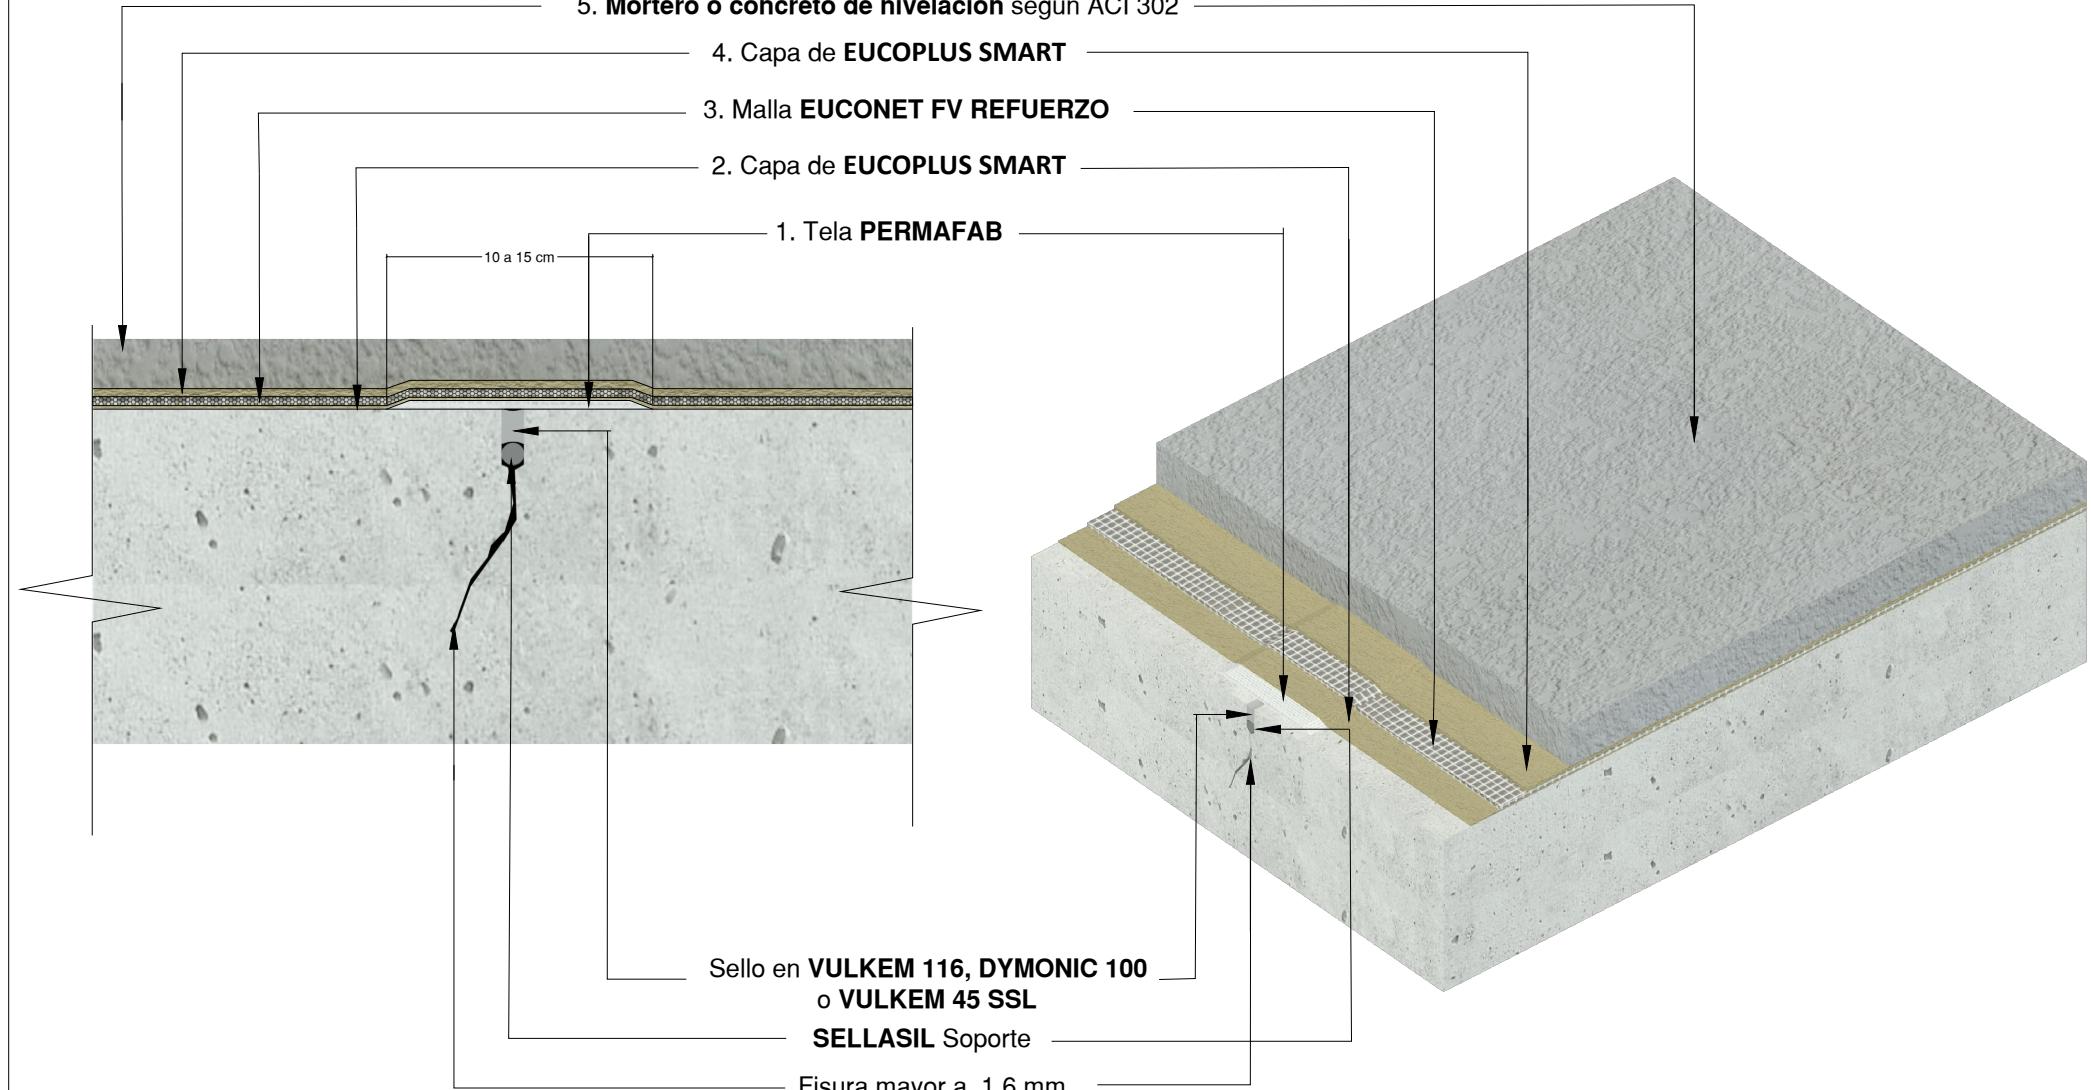



Detalle D2	Contiene IMPERMEABILIZACIÓN DE PLACAS Y CUBIERTAS TRATAMIENTO DE FISURAS	Sistema TREMPROOF 250GC - TREMPROOF 201/60	Línea IMPERMEABILIZACIÓN DE PLACAS Y CUBIERTAS	Fecha 02/09/2025	Versión V_01
Convenciones	EUCOPLUS SMART EUCONET FV REFUERZO PEMAFAB MORTERO DE NIVELACIÓN DYMONIC 100/VULKEM 116 CONCRETO				Escala Sin escala



TRATAMIENTO DE FISURAS MENORES A 1.6 MM

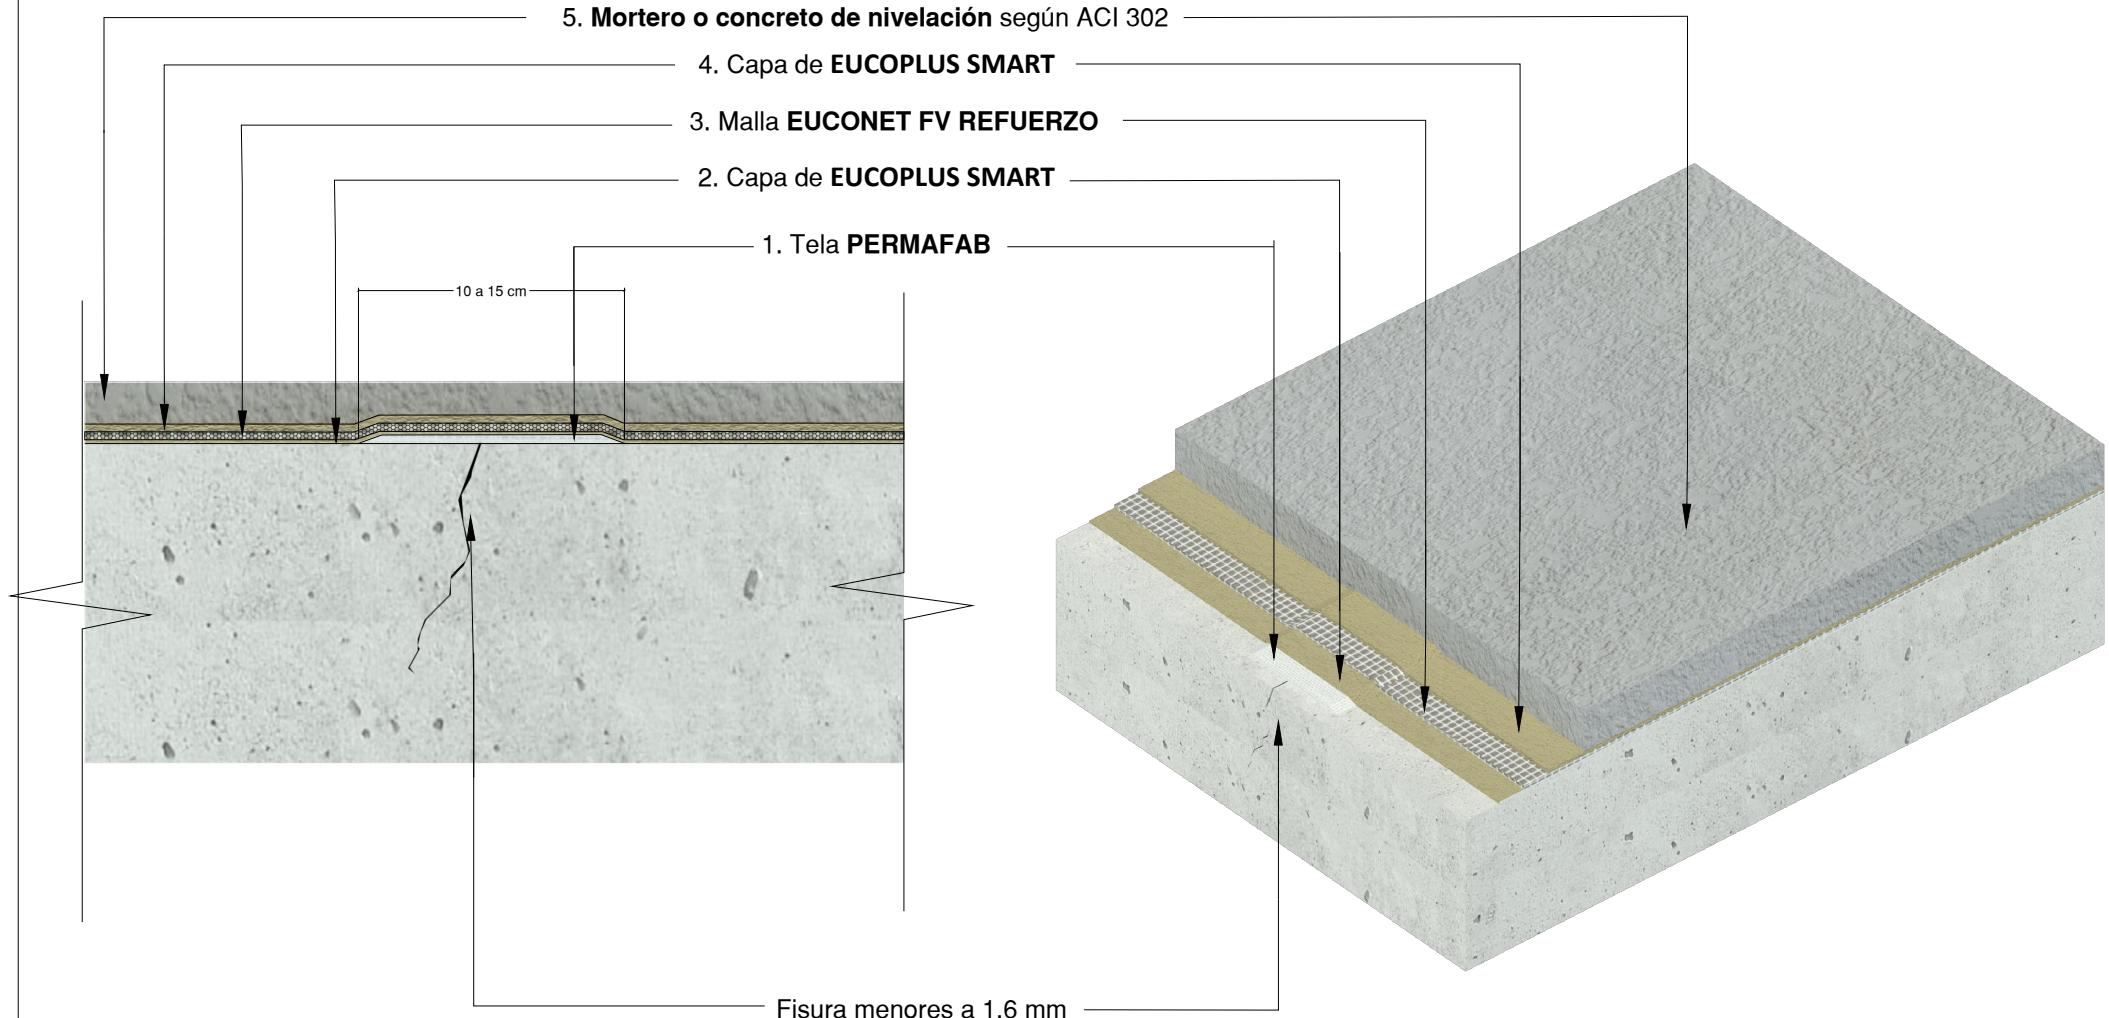



EUCLID GROUP
TOXEMENT

Detalle	Contiene IMPERMEABILIZACIÓN DE PLACAS Y CUBIERTAS TRATAMIENTO DE FISURAS	Sistema EUCOPLUS SMART	Línea IMPERMEABILIZACIÓN DE PLACAS Y CUBIERTAS	Fecha 02/09/25	Versión V_01
Convenciones	EUCOPLUS SMART PEMAFAB MORTERO DE NIVELACIÓN DYNAMIC 100/VULKEM 116 CONCRETO			Escala Sin escala	

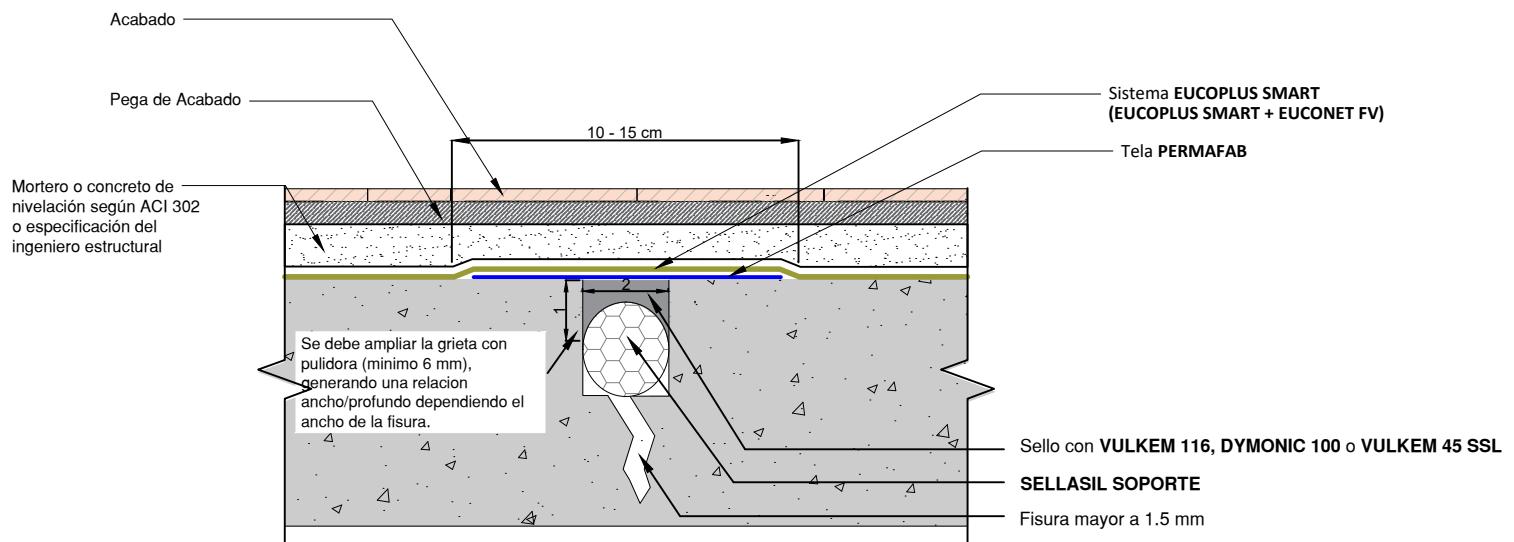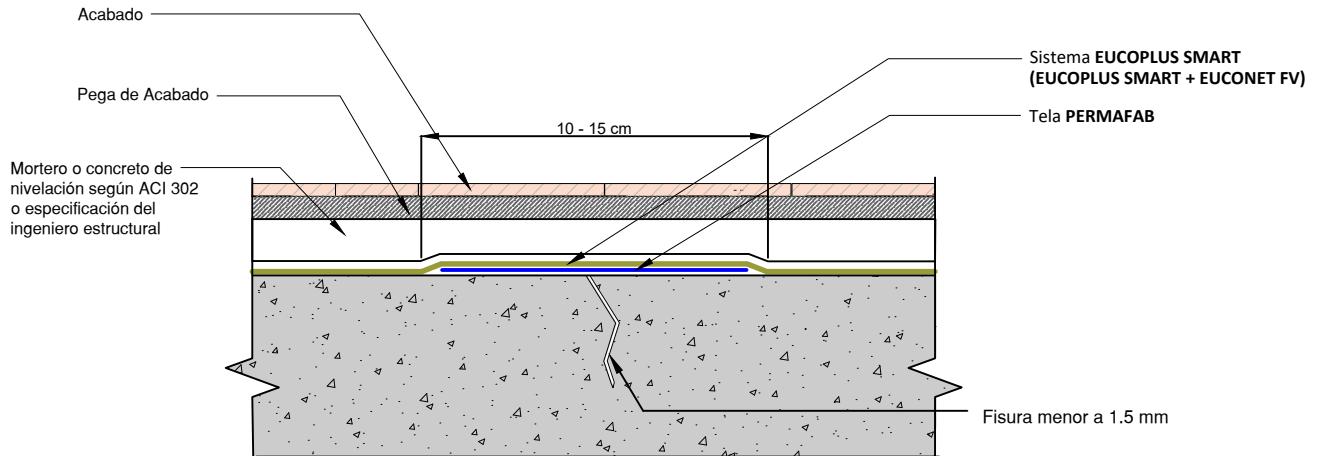

EUCLID CHEMICAL
TOXEMENTDetalle
D5Contiene
TRATAMIENTO MEDIA CAÑASistema
EUCOPLUS SMARTLínea
IMPERMEABILIZACIÓN DE PLACAS Y CUBIERTASFecha
02/09/2025Versión
V_01

Convenciones



EUCOPLUS SMART



PEMAFAB




MORTERO DE NIVELACIÓN



DYMONIC 100/VULKEM 116



CONCRETO

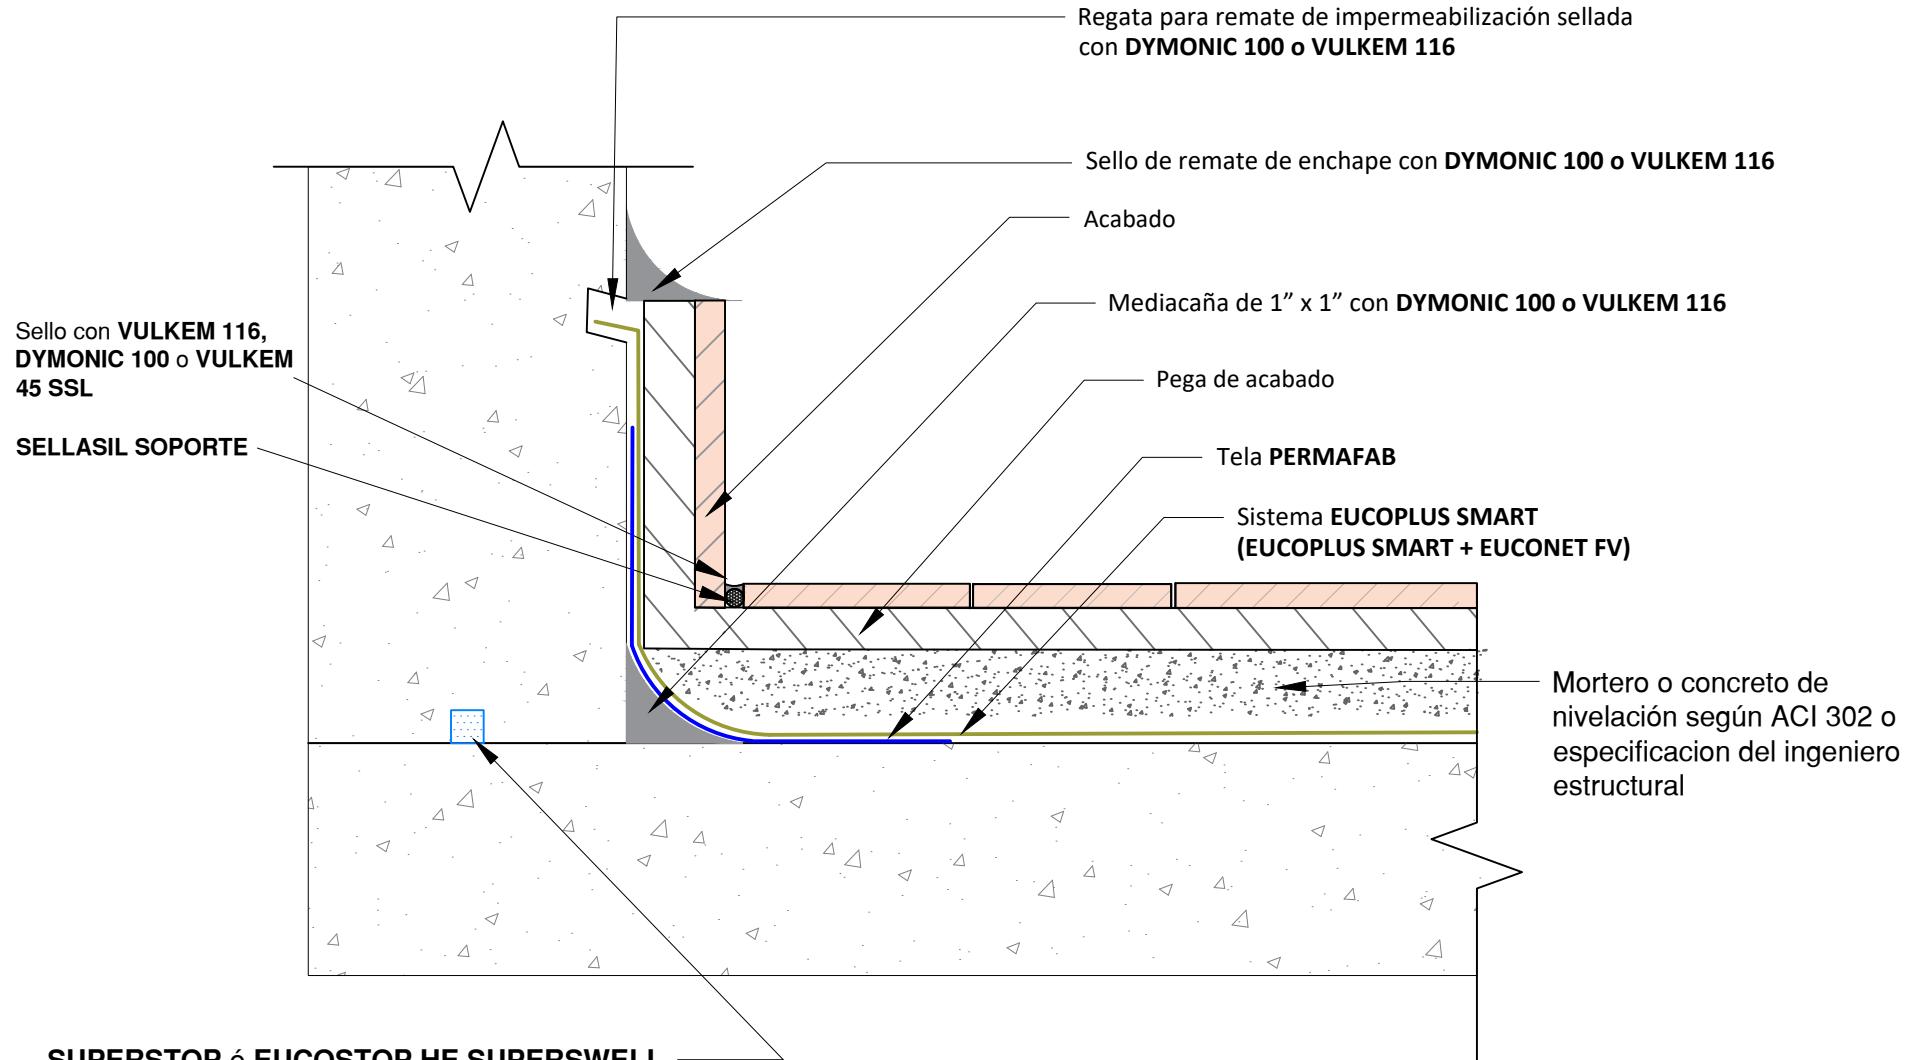
Escala
Sin escala

Nota: Antes de aplicar el sistema, sobre la media caña ejecutada con cordón de sellado 100% poliuretano tipo **DYMONIC 100** o con mortero de alta calidad tipo **EUCOPATCH M** o similar del catálogo, debe colocarse una franja de tela **PERMAFAB**, adherida con **EUCOPLUS SMART**, extendiéndose entre 5 y 10 cm tanto en muro como en piso.




EUCLID CHEMICAL
TOXEMENT

Detalle D2	Contiene TRATAMIENTO DE SIFONES Y DESAGÜES 1	Sistema TREMPROOF 250GC - TREMPROOF 201/60	Línea IMPERMEABILIZACIÓN DE PLACAS Y CUBIERTAS	Fecha 02/09/2025	Versión V_01
Convenciones	EUCOPLUS SMART EUCONET FV REFUERZO PEMAFAB MORTERO DE NIVELACIÓN DYNAMIC 100/VULKEM 116 CONCRETO	Escala Sin escala			

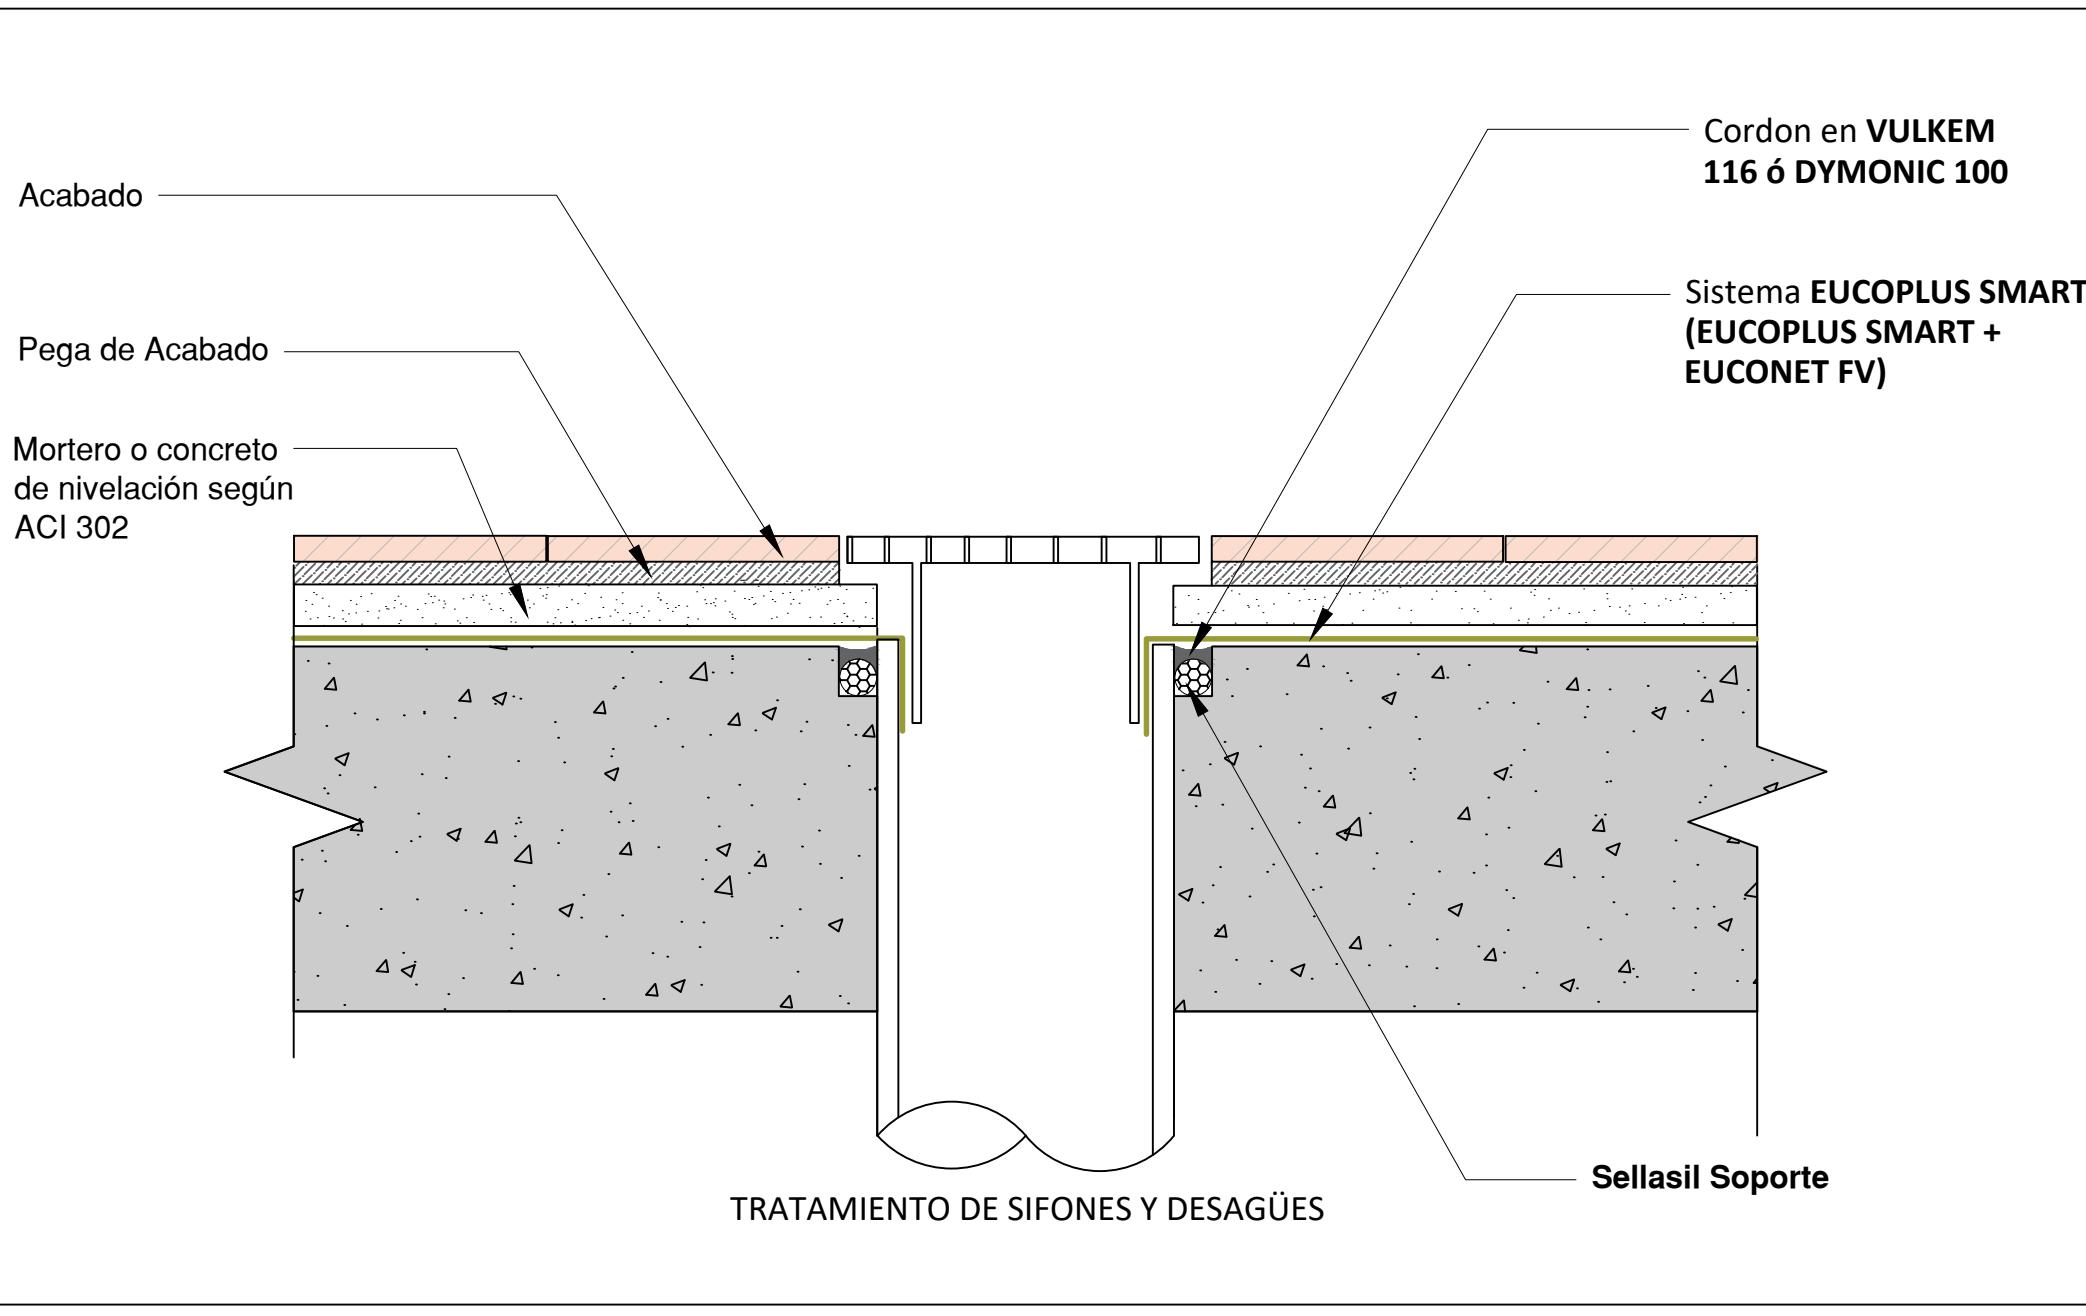



Detalle D5	Contiene TRATAMIENTO DE PENETRACIONES	Sistema EUCOPLUS SMART	Línea IMPERMEABILIZACIÓN DE PLACAS Y CUBIERTAS	Fecha 02/09/2025	Versión V_01
Convenciones	EUCOPLUS SMART PEMAFAB MORTERO DE NIVELACIÓN DYNAMIC 100/VULKEM 116 CONCRETO			Escala Sin escala	

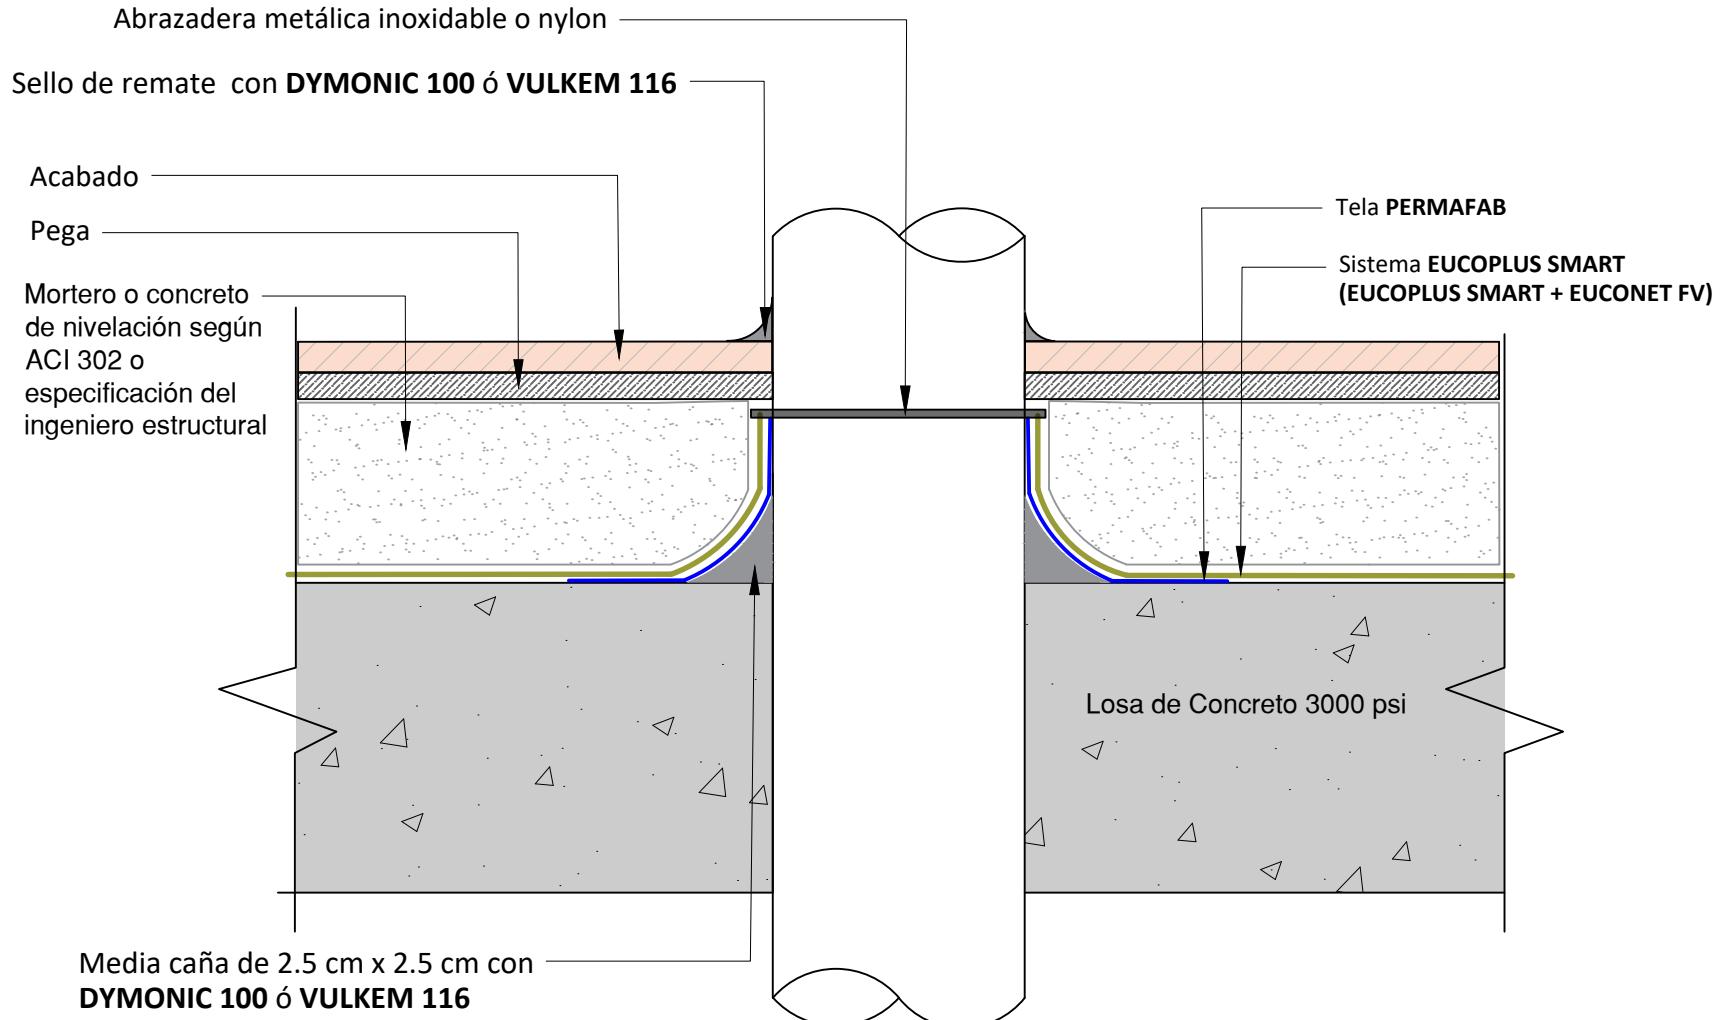

Nota: Antes de aplicar el sistema, sobre la media caña ejecutada con cordón de sellado 100% poliuretano tipo **DYNAMIC 100** o con mortero de alta calidad tipo **EUCOPATCH M o similar del catálogo**, debe colocarse una franja de tela **PERMAFAB**, adherida en su parte inferior con **EUCOPLUS SMART**, extendiéndose entre 5 y 10 cm tanto en muro como en piso.
En tubos PVC, se sugiere lijar antes la superficie para mejor anclaje mecánico.